Samþykkt þann
10. okt. 2014
Byggingarfulltrúinn í Hafnarfirði
F.h. Hróbjartur S. Gunnlaugsson

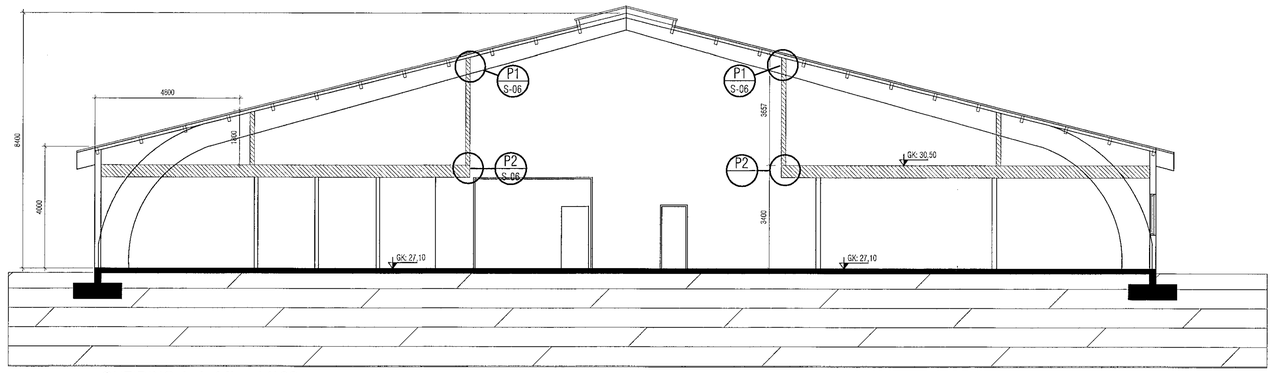

SNEIÐING A-A Mkv. 1/100

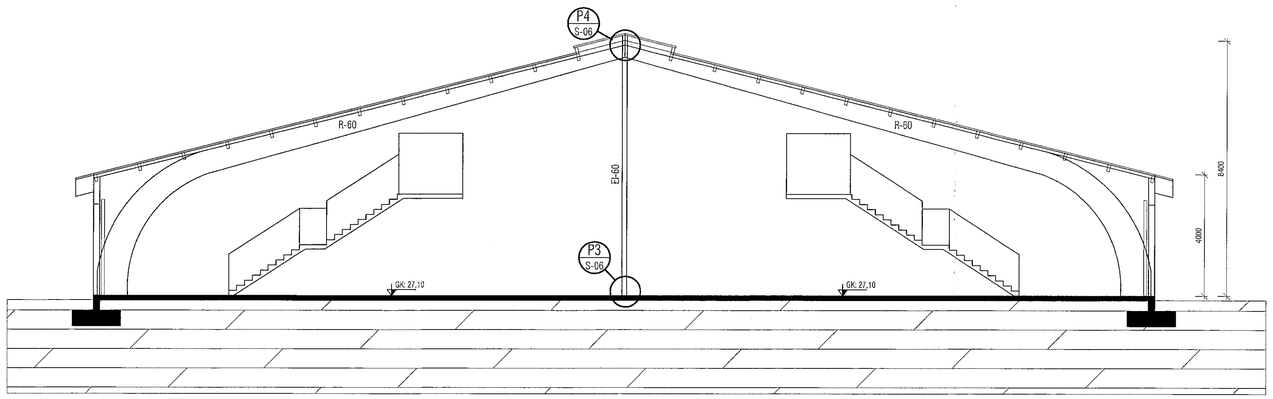

SNEIÐING B-B Mkv. 1/100

Mkv.1:20
P4
B01/02/05/06

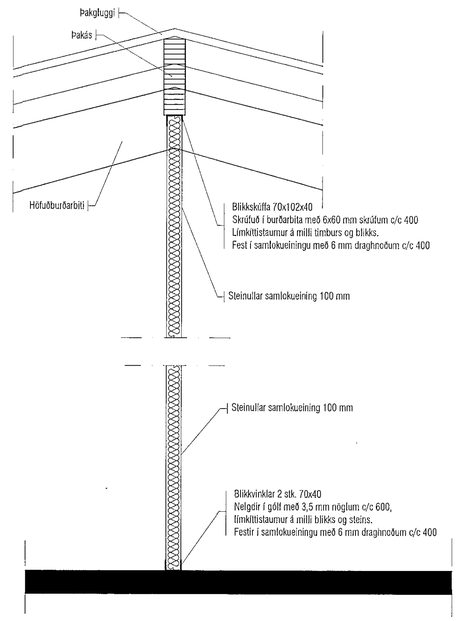

Mkv.1:20
P1
B06

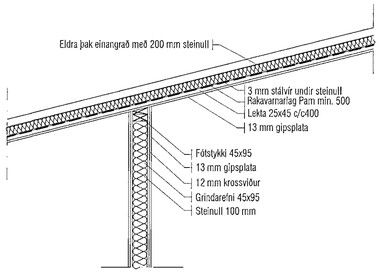

Mkv.1:20
P2
B06

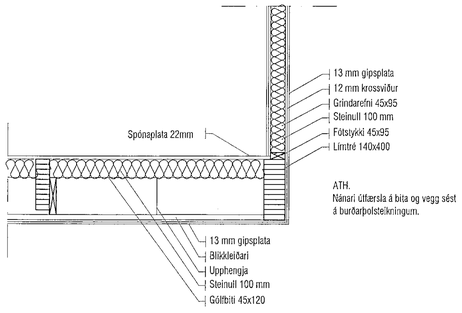

Mkv.1:20
P3
B01/02/05/06

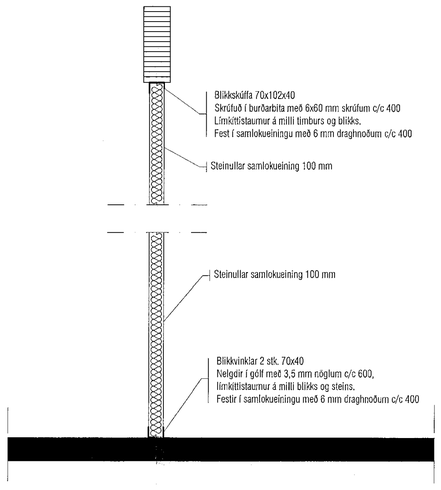

Mkv.1:10
P5
B01/05

Lárétt deili

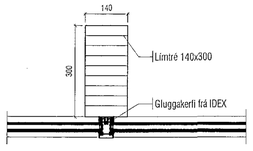

Mkv.1:10
P6
B01/05

Lóðrétt deili

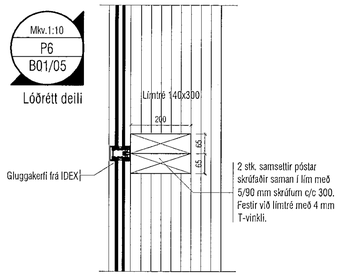

VEKTOR
- hönnun og ráðgjöf -
Hamraborg 11, 200 Kóp, s: 554-6650 / 897-5363

Sigurður Hafsteinsson
byggingatæknifræðingur
Kt. 030859-7749
email: sigurdur@vektor.is

Teikn. nr.	Tilvísun á teikningu	Br.	Dags.
Samþykki			

KAPLAHRAUN 2-4, HAFNARFIRÐI

SNIÐ A-A, B-B
DEILI

Hannað	Teiknað
SH	ÓA

Dagsetning	Verk nr.	Meðlikvarði	Teikn. nr.
06.01.14		1/20/10/100	S-06