


NORÐVESTURHLUTI Mkv. 1/50

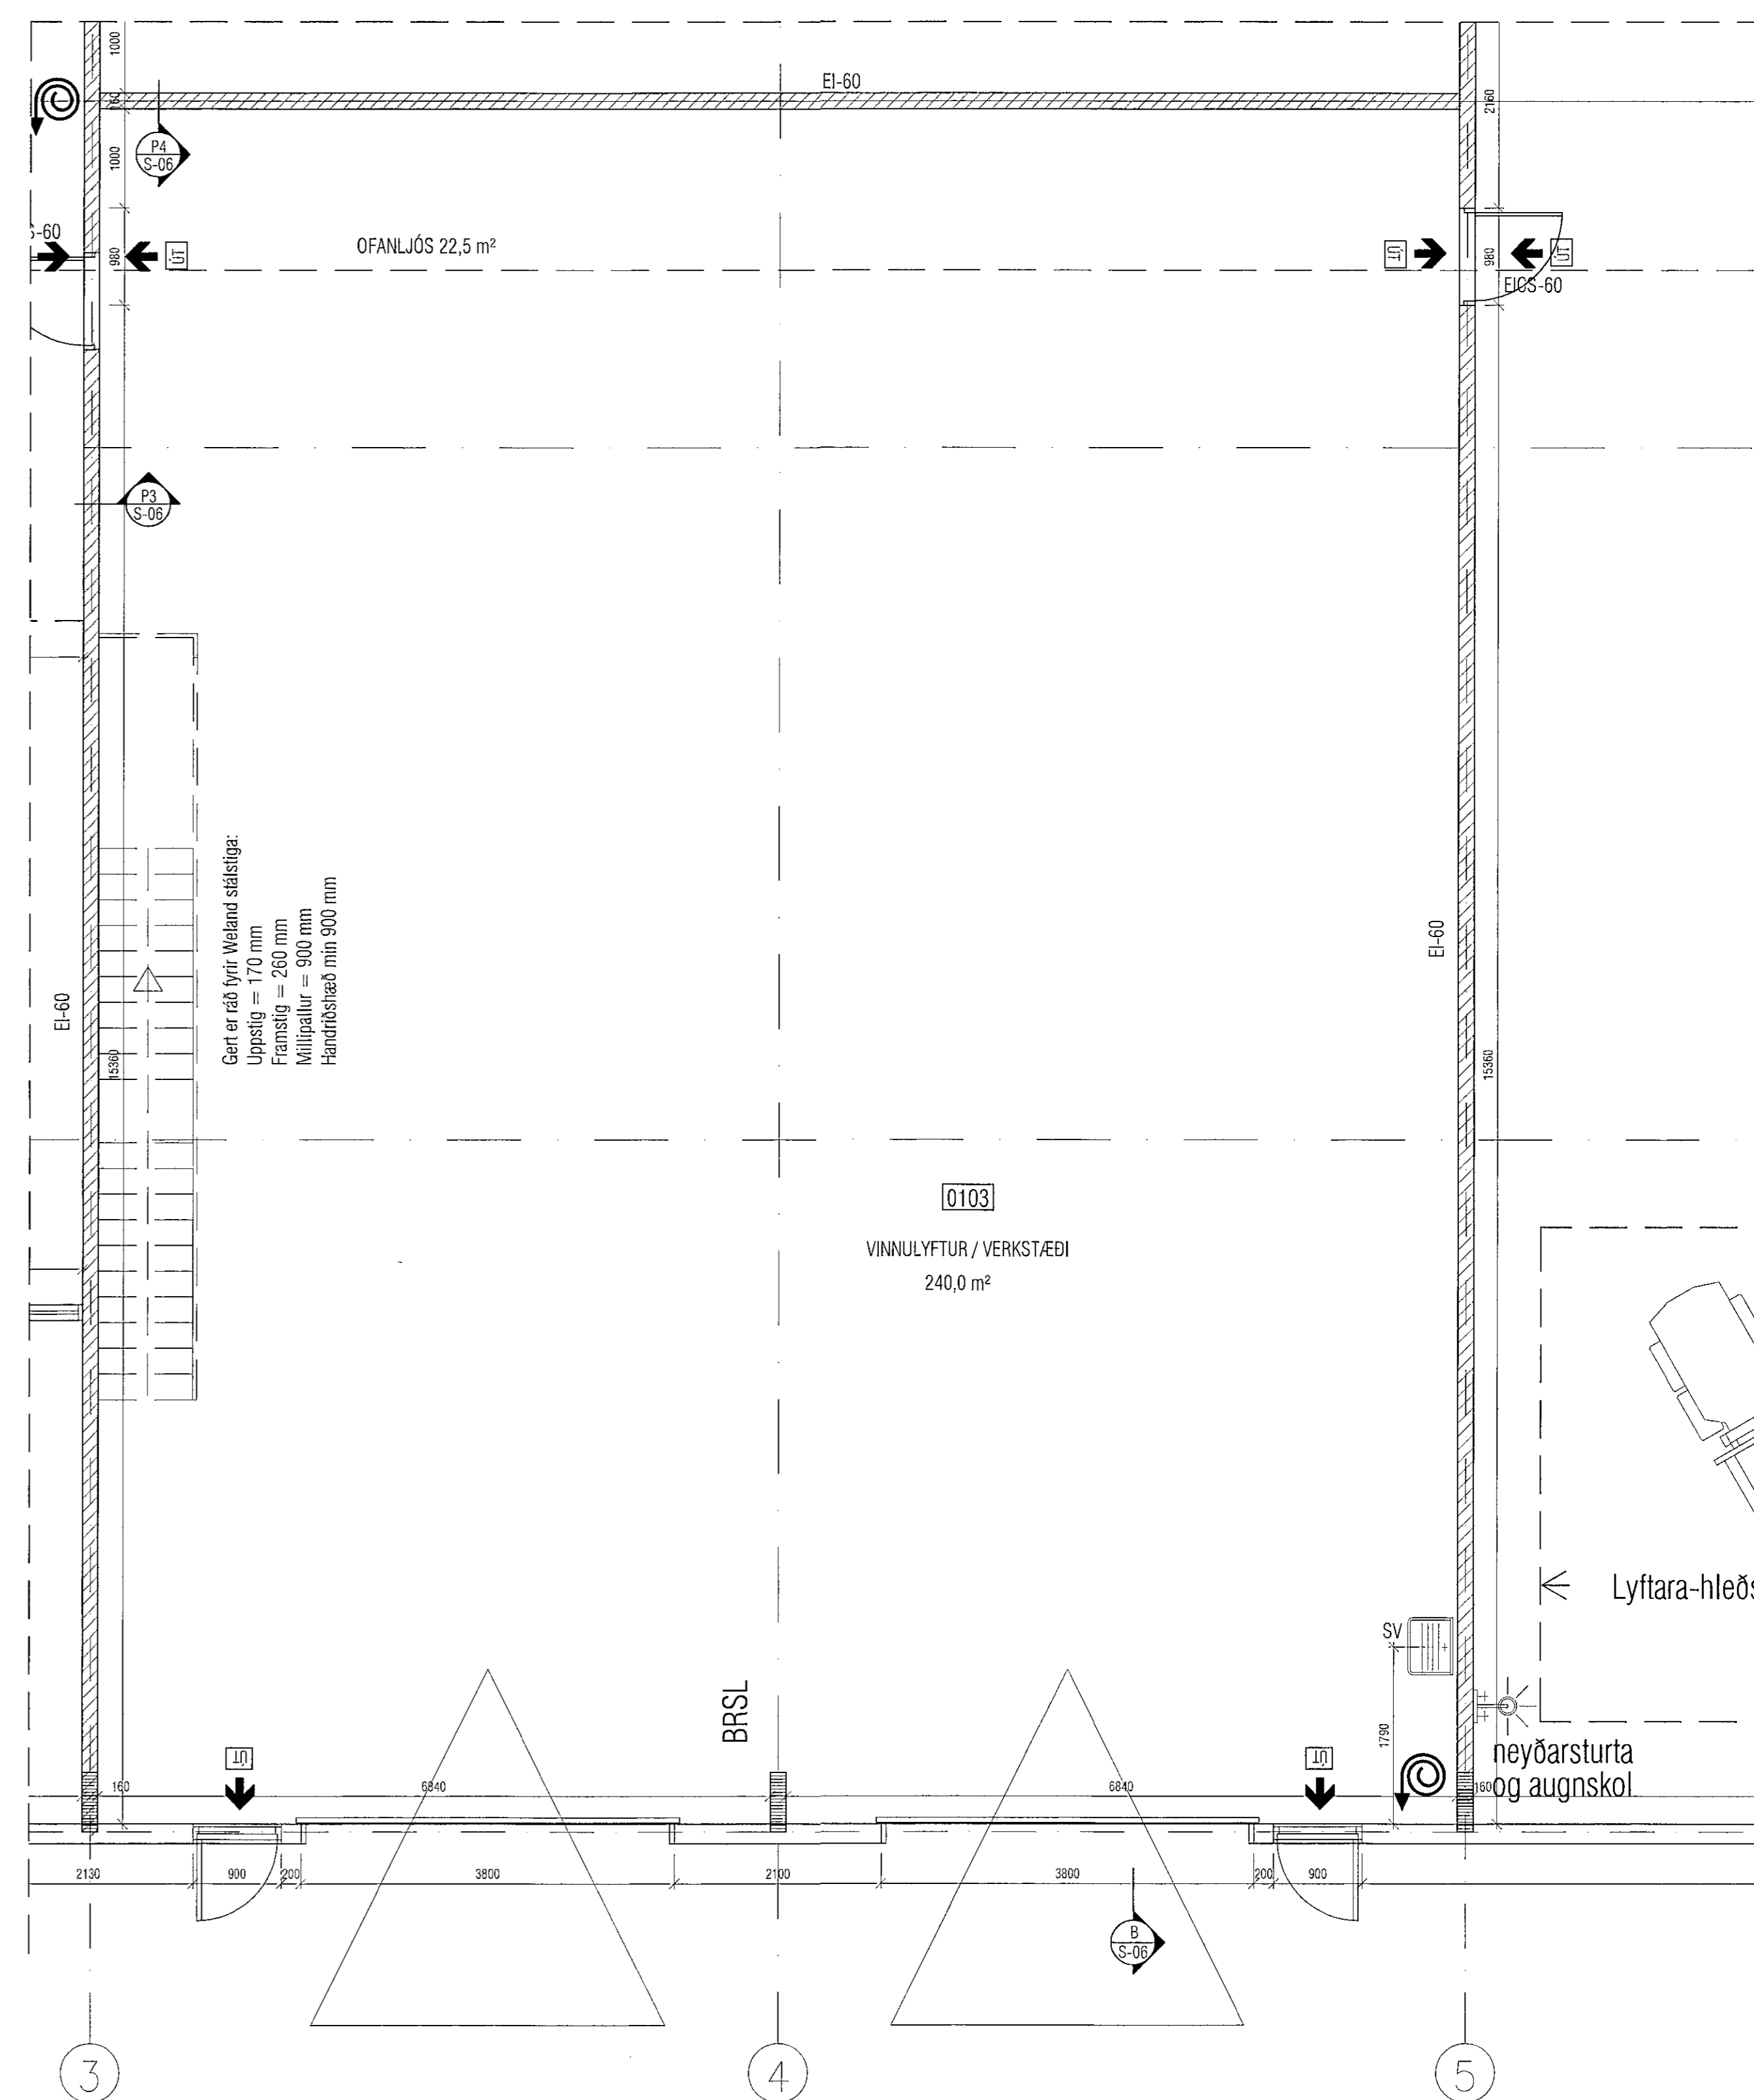

SUÐVESTURHLUTI Mkv. 1/50

<b>VEKTOR</b> - hönnun og ráðgjöf - Hamraborg 11, 200 Kóp., s: 554-6650 / 897-5363		Sigurður Hafsteinsson Byggingafræðingur Kl. 020659-7749 email: sigurdur@vektor.is	KAPLAHRAUN 2-4, HAFNARFIRÐI GRUNNMYND 1.HÆÐ RÝMI 0102 OG 0103
Tekin. nr.	Tilgangur á teikningu	Br.	Dags.
Samþykkt:	<i>Sigurdur</i>		
Öskal:	<i>Sigurdur</i>		
Plánað	SH	Teiknað	ÖA
Útgáfudagur	06.01.14	Verk nr.	Mærkvæði
			1/50
		Tel.nr.	S-02