


Samþykkt þann
16. októbr. 2014

Byggingafræðingur / Hafnarfirði
F.h. Höfður S. Gunnlaugsson

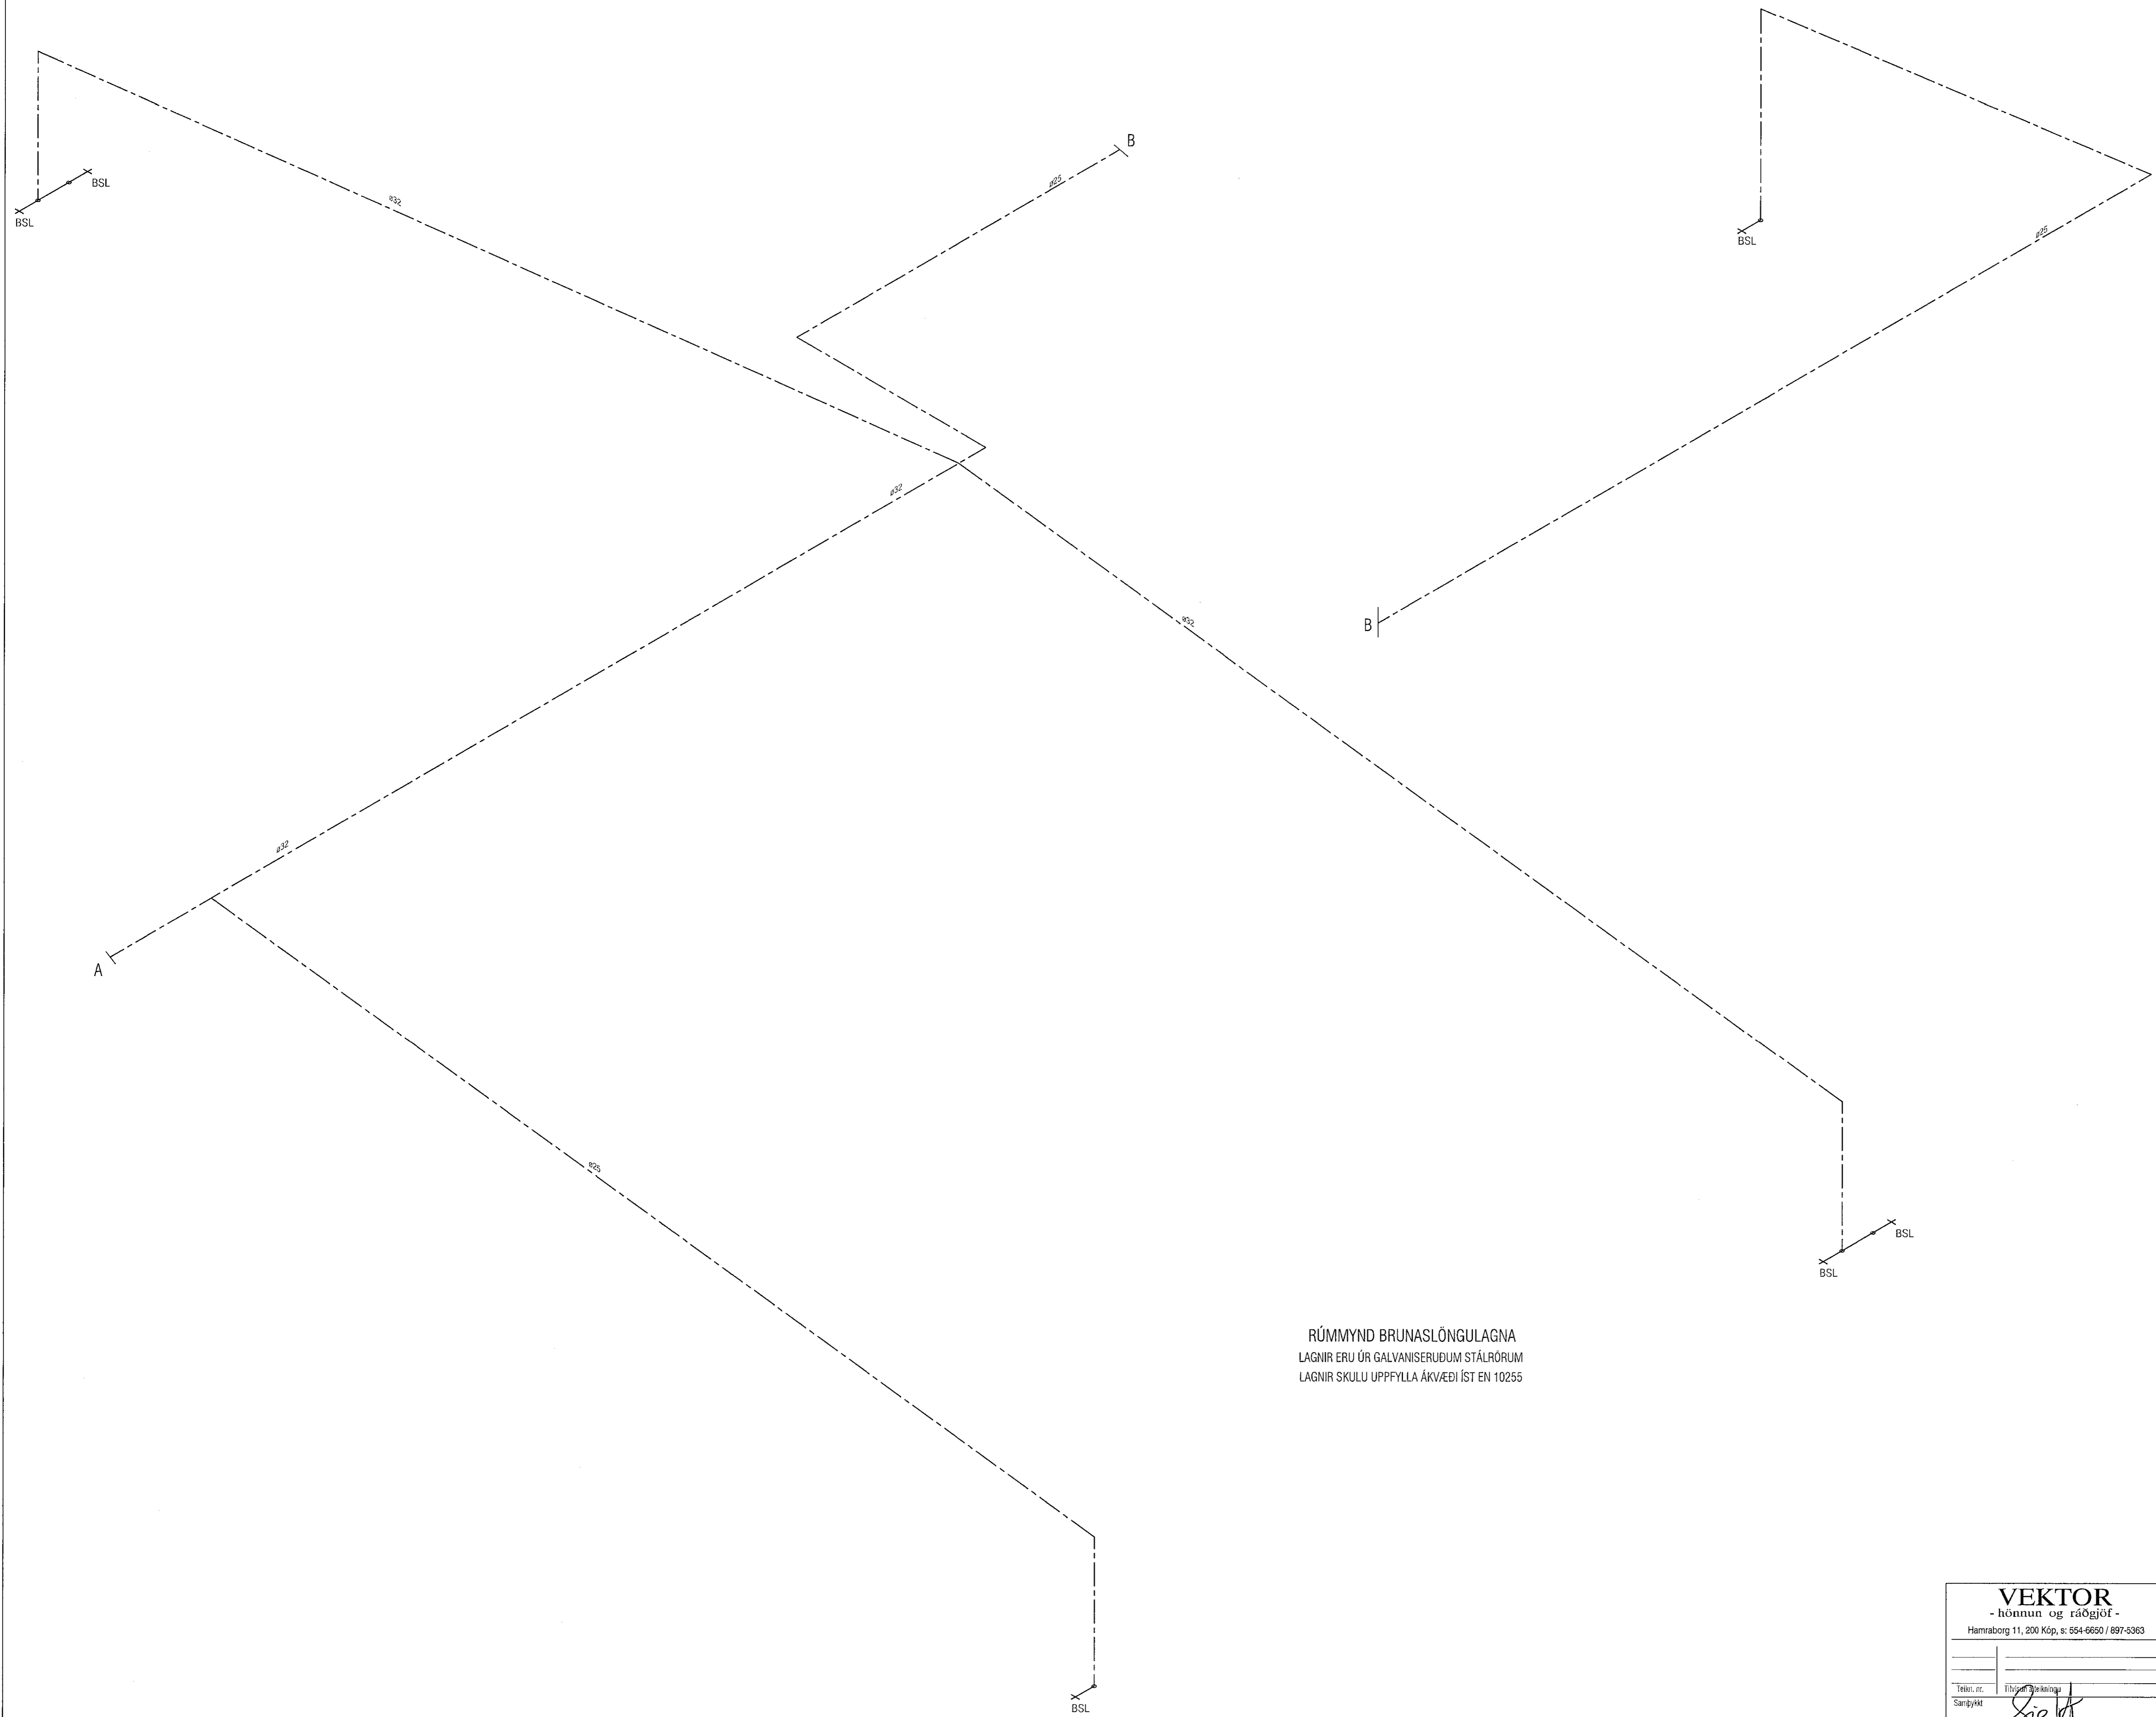

RÚMMYND BRUNASLÖNGULAGNA
LAGNIR ERU ÚR GALVANISERUÐUM STÁLROÐUM
LAGNIR SKULU UPPFYLLA ÁRVÆÐI ÍST EN 10255

VEKTOR - hönnun og ráðgjöf - Hamraborg 11, 200 Kóp., sí: 554-6650 / 697-5363		Sigurður Halsteinnsson Byggingateknifræðingur KÍ 00595-7749 email: sigur@vektor.is	
Tölur, nr. _____ Samþykkt _____ cdal: <i>Sigurður Halsteinnsson</i>		Nr. _____ Dags. _____	
Hanná EK Dagsstíning 05.08.14		Kaplahraun 2-4, Hafnarfirði BRUNASLÖNGUR RÚMMYND II Málkvæði 1:50 Töln. nr. L-407	