
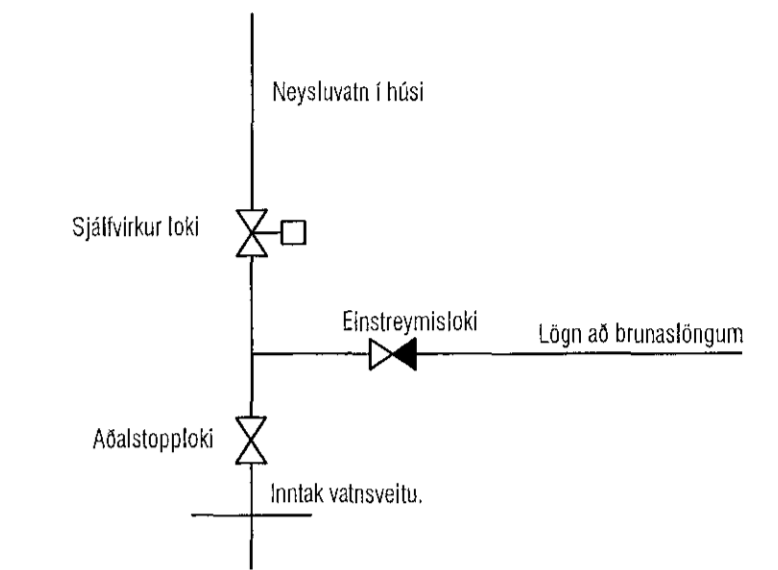


Samþykkt þann
16. október 2014
Byggingafulltrúi í Hafnarfirði
Fh. Hrólfur S. Gunnlaugsson

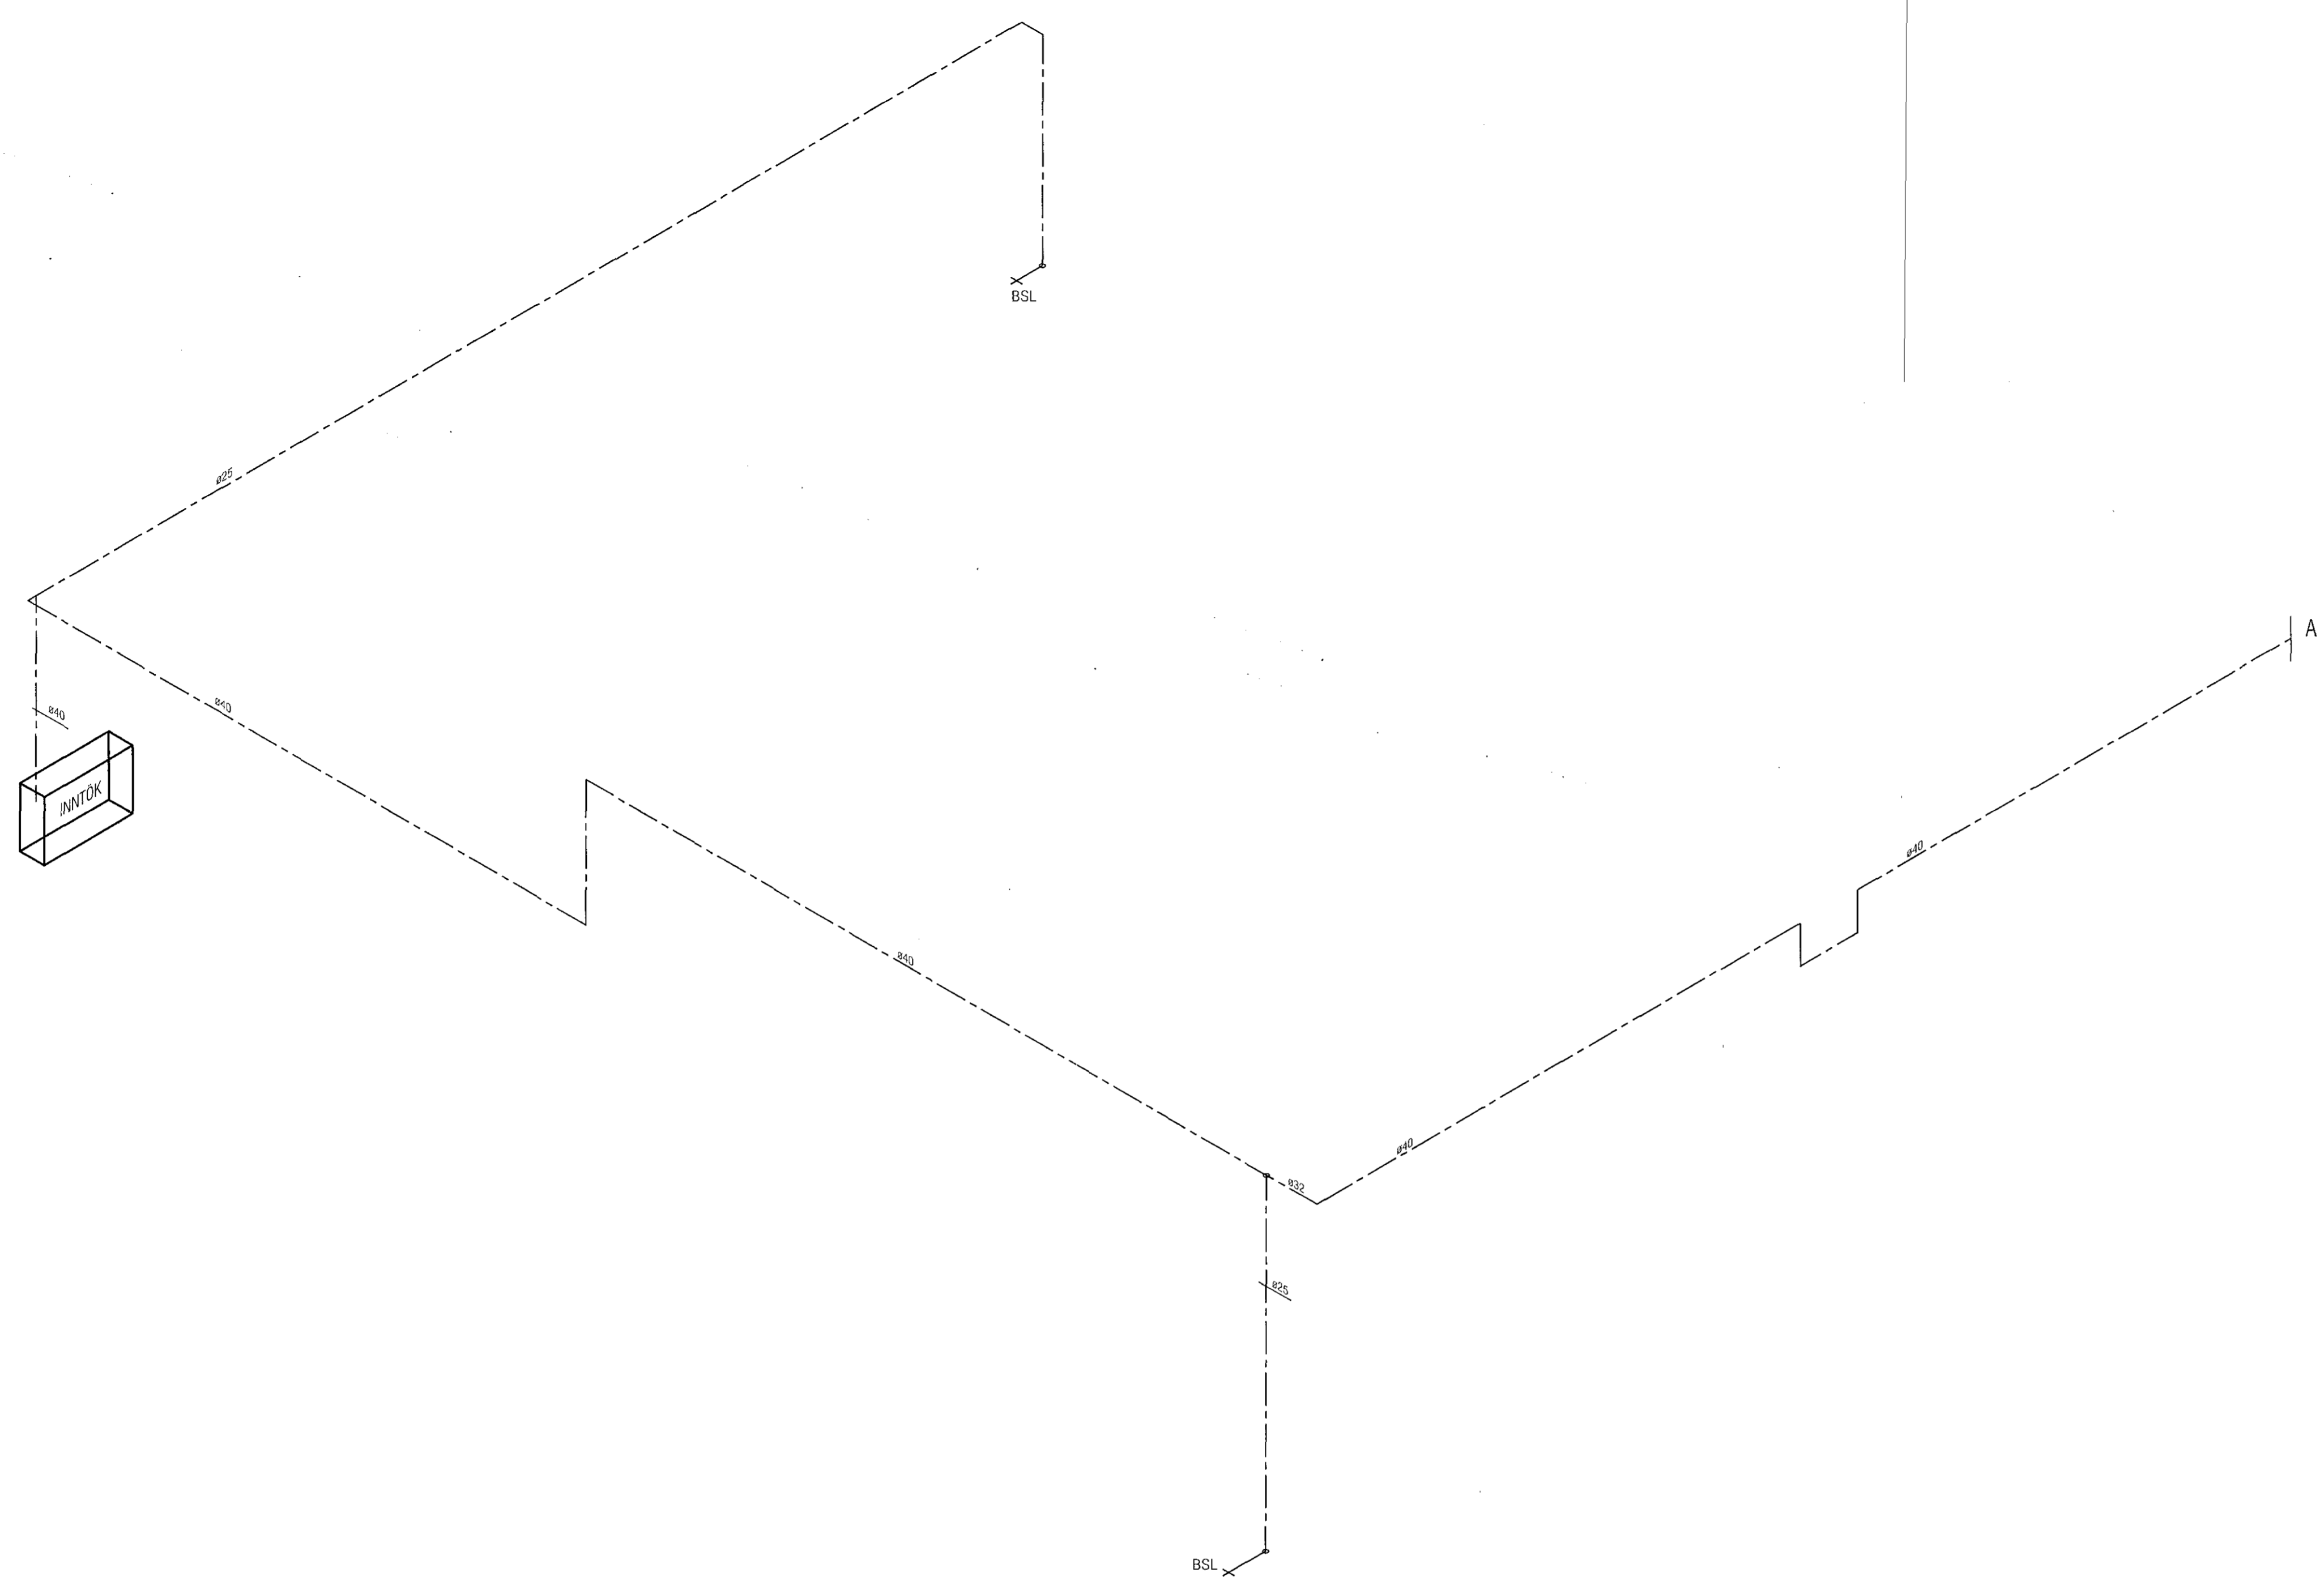

SJÁ LEIÐBEININGSLAÐ 9.4.5 FRÁ MANNVIRKJASTOFNUN
VARDANDI SLÖNGUKEFLI OG FRÁGANG.

RÚMMYND BRUNASLÖNGULAGNA
LAGNIR ERU ÚR GALVANISERUÐUM STÁLROÐUM
LAGNIR SKULU UPPFYLLA ÁKVÆÐI ÍST EN 10255

VEKTOR - hönnun og ráðgjöf - Hamraborg 11, 200 Kóp., s. 594-6650 / 897-6363		Sigurður Hafsteinsson byggingatekni/raðgjafi Kf. 090959-7749 email: sigurdur@vektor.is	
Tekni nr.: _____ Samþykkt _____		Dags. _____ Br. _____	
Húsnúmer EK _____ Dagsstíling 05.06.14		Vörur EK _____ Málfræði 1:50 Tekni nr. L-406	

KAPLAHRAUN 2-4, HAFNARFIRÐI
BRUNASLÖNGUR
RÚMMYND I