


0102
MÓT OG KRANAR

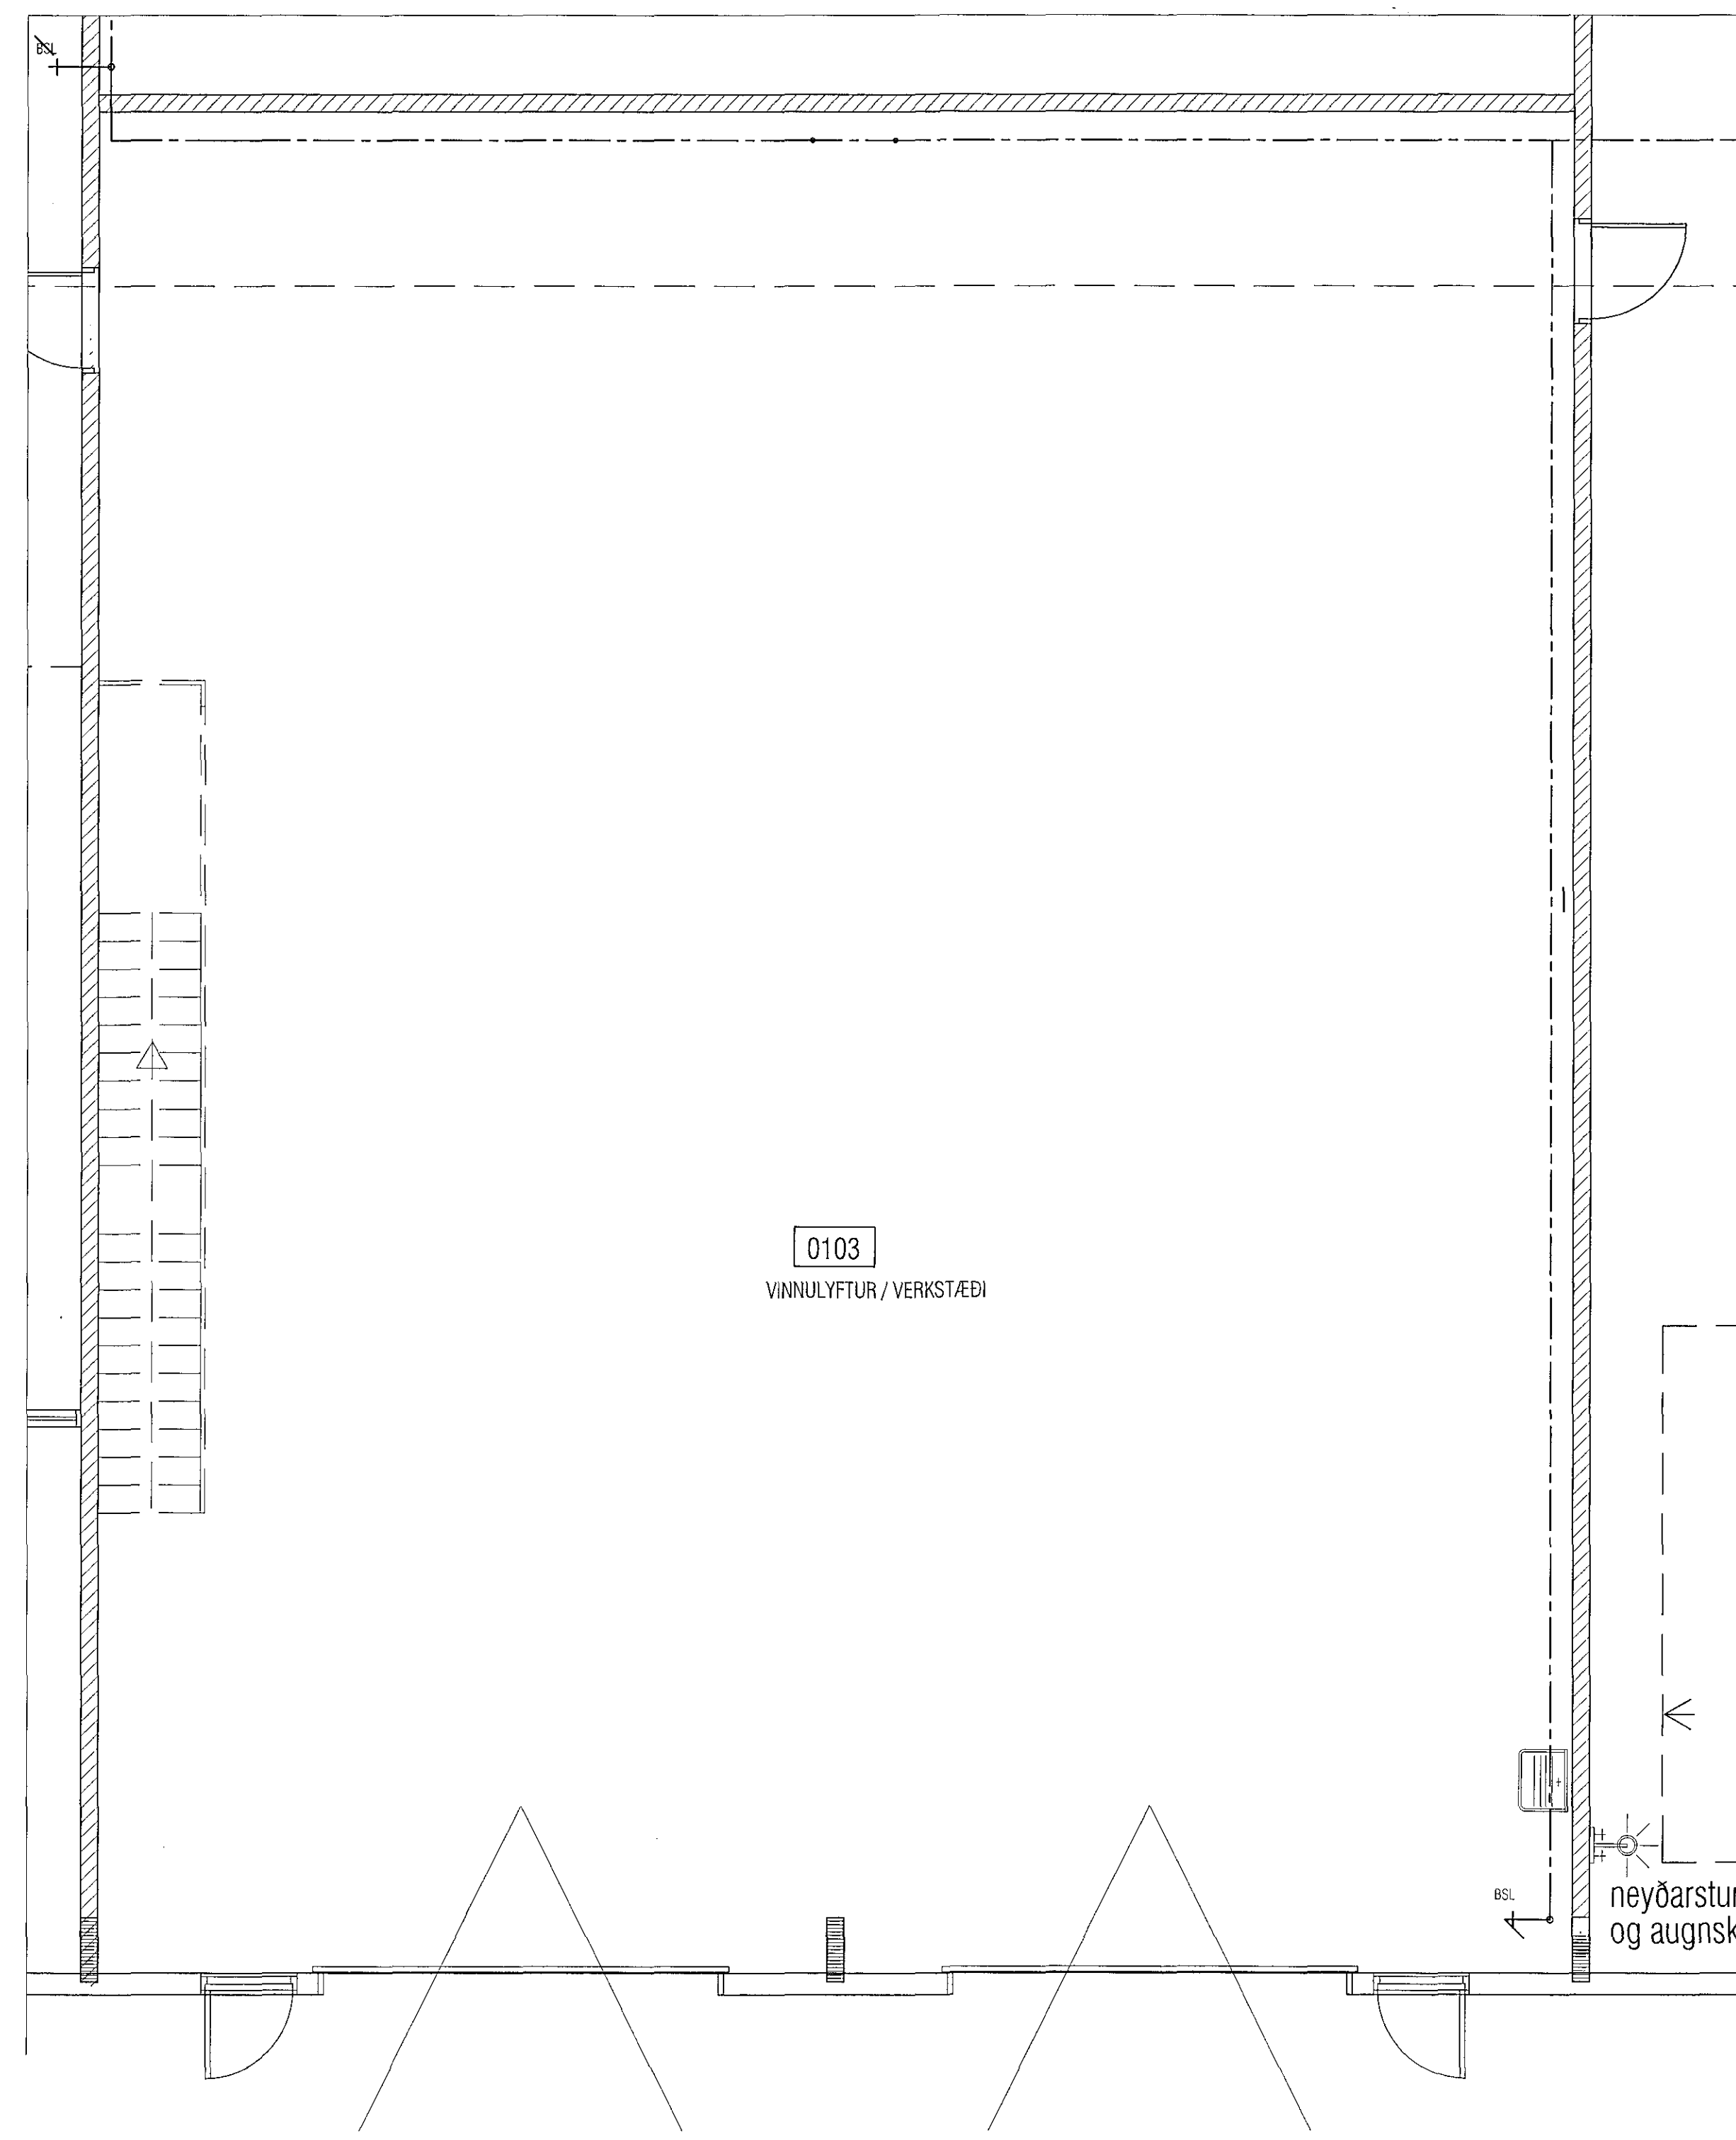

0103
VINNULYFTUR / VERKSTÆÐI

VEKTOR - hönnun og ráðgjöf - Hamraborg 11, 200 Kóp., sí. 554-6650 / 897-5363		Sigurður Halsteinnsson Byggingateknifráeðingur Sí. 003696-7149 email: sigur@vektor.is	
Tölva. nr. Samþykkt <i>Sigurður Halsteinnsson</i>	Skýring & útlit Dr. Daga.	Tölva. nr. Samþykkt <i>Sigurður Halsteinnsson</i>	Skýring & útlit Dr. Daga.
KAPLAHRAUN 2-4, HAFNARFIRDI BRUNASLÖNGUR GRUNNMYND RÝMI 102 & 103		Hannas EK	Tölva. nr. Mælikvæði 1:50
Dagsetning 05.06.14		Verka. nr. L-402	Tölva. nr. L-402