
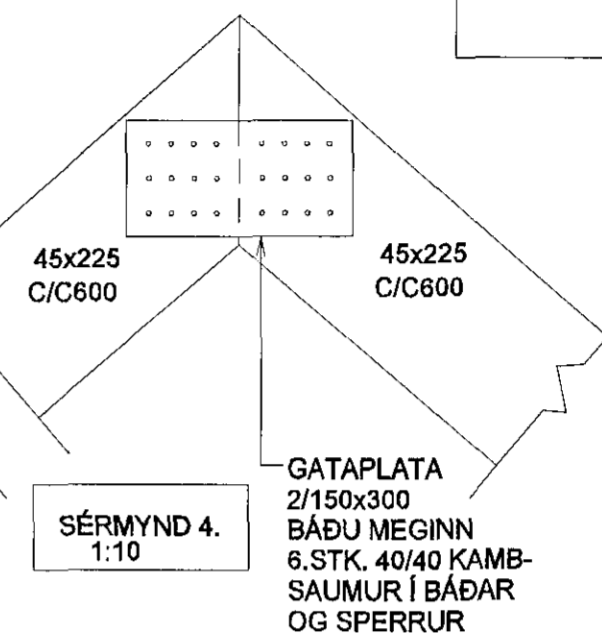


Samþykkt þann

22. Okt. 2014

Byggingafræðingur í Hafnarfirði
Fh. Hrólfur S. Gunnlaugsson

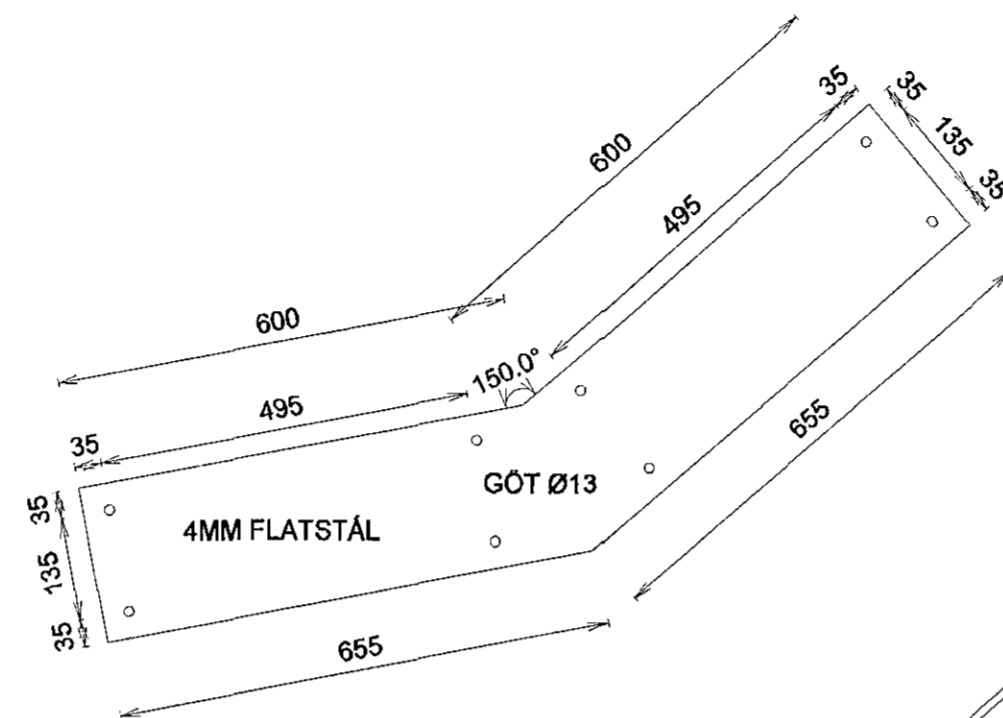

FRÁGANGUR
ÞAKKANNTS
SJÁ TEIKNINGAR
ARKITEKTS

4/100 TRÉSKRÚFA
C/C600

BMF 90 VINKILL
EÐA SAMBÆRILEGT
6.STK. 40/40 KAMB-
SAUMUR
Í VEGGLEIÐARA
OG SPERRU/VEGGSTOÐ

SÉRMYND 5.
1:10

BMF 90 VINKILL
EÐA SAMBÆRILEGT
6.STK. 40/40 KAMB-
SAUMUR
Í GÓLFLEIÐARA
OG ÞAKSTÓL

GÓLFLEIÐARI
45x145 MILLI
TIMBURS OG
STEINSTEYPU
KOMI TJÖRUPAPPI

M10/150 MÚRBOLTI
BOLTAST Í GEGNUM
VINKIL NIÐUR Í
STEINSTEYPTA PLÖTU

45x225
C/C600

4MM FLATSTÁL

SÉRMYND 6.
1:10

4MM FLATSTÁL BOLTIST
BÁÐUMEGIN UTAN Á SPERRUR
MEÐ 2x4 STK. 12MM BORDA-
BOLTUM.
30MM GADDASKINNUR
KOMI MILLI TIMBURS
OG FLATSTÁLS

TRÉVIRKI.
TIMBUR Í BURÐARVIRKJUM SKAL VERA AF STYRKLEIKAFLOKKI
C24 SKV ÍST EN 338:2009 (T2 SKV. ÍST INSTA 142:2009)
AÐRIR VIÐIR SVO SEM LOFTUNARLISTAR KLÆÐNINGAR O.P.H.
MEGA VERA AF STYRKLEIKAFLOKKI C18 SKV. ÍST 338:2009
(T1 SKV ÍST INSTA 142:2009)
ÞAR SEM TIMBUR LIGGUR AÐ KALDRI STEYPU SKAL FÚAVERJA
ÁSAMT ÞVI AÐ SETJA TJÖRUPAPPA Á MILLI TIMBURS OG STEYPU.

ALLIR NAGLAR, SKRÚFUR OG BOLTAR SKULU VERA ZINK-HÚÐAÐIR.

UNDIR ALLAR BOLTAR/ER SEM HERÐAST AÐ TIMBRI KOMI
40x40x3 SKINNUR.
KROSSVIÐUR SEM NOTAST Í LASKA SKAL VERA VATNSÞOLINN OG
MINNST 5-LAGA LERKI EÐA FURUKROSSVIÐUR.

ÞAKKLÆÐNING
KLÆÐNING ER 25x150 BORDAKLÆÐNING OG FESTIST
KLÆÐNINGIN MEÐ 3.STK. 31/80 GALV. SAUM Í SPERRUR.

ÞAKJÁRN
ÞAKSAUM SKAL NEGLA Í AÐRA HVERJA HÁBÁRU, NEMA VIÐ
ÞAKBRÚNIR ÞAR SKAL NEGLA Í HVERJA HÁBÁRU.
FJARLÆGÐIR MILLI SAUMRADA SKULU MEST VERA 700mm.
Á HLIDARSAMSKEYTUM ÞAKPLATNA SKAL EKKI VERA MEIRA
EN 350mm MILLI SAUMA. ÞEGAR NEGLT ER Í HVERJA HÁBÁRU
SKAL VERA U.Þ.B. 150mm MILLI AÐLIGGJANDI SAUMA ÞANNIG
AÐ ÞEIR LENDI Í SITTHVORU BORDI ÞAKKLÆÐNINGAR.



GRÆNAKINN 20 - HAFNARFIRÐI

ÞAKVIRKI SÉRMYNDIR 4 - 5 - 6	Mkv. 1:10
	Hannað E.V.
	Teiknað E.V.
Dags. 13okt2014 Blað 4AF4 Nr. GRK20ÞAK	Yfirfaritð <i>Eyjólfur</i>
ÁRITUN SAMRÆMINGARHÖNNUÐAR	TR.aust s/f TÆKNIFRÆÐINGARNIR Eyjólfur Valgarðsson KÍ:280857-4169 gsm:891-7257 evtraust@gmail.com

KT: