


Samþykkt þann
22. Okt. 2014

Byggingafrúnni í Hafnarfirði
F.h. Hrólfur S. Gunnlaugsson

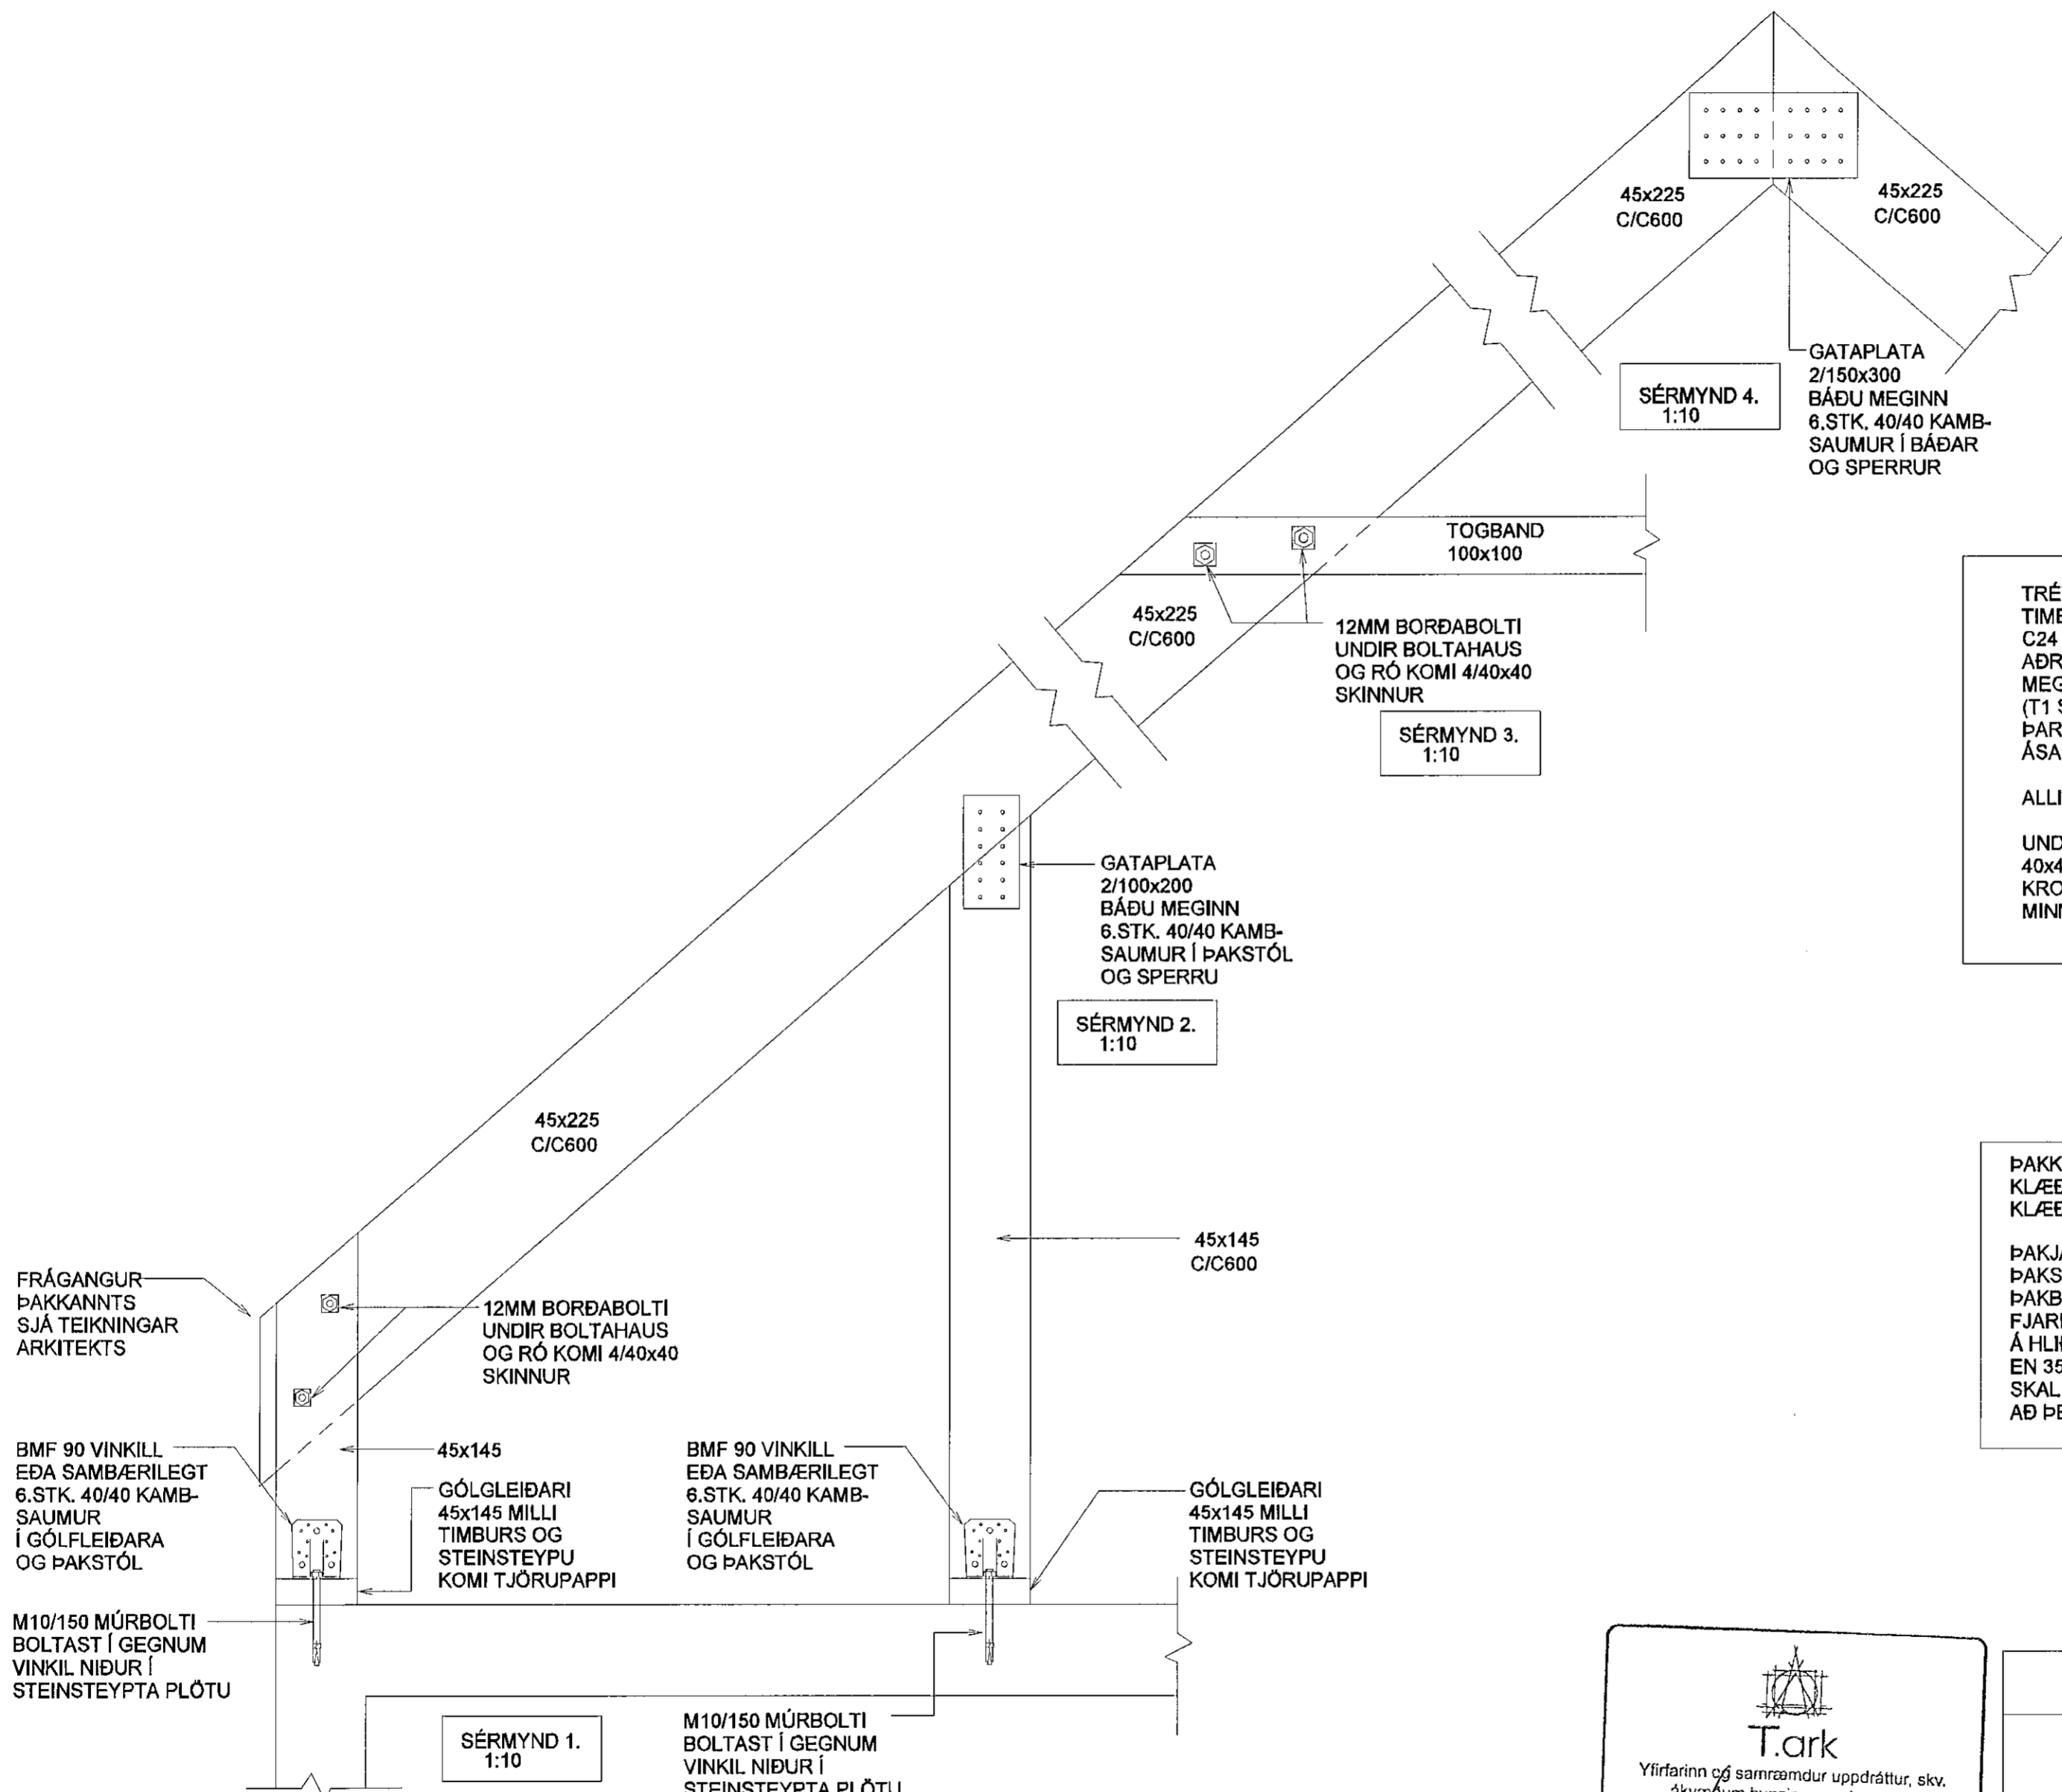

TRÉVIRKI.
TIMBUR Í BURÐARVIRKJUM SKAL VERA AF STYRKEIKAFLOKKI C24 SKV ÍST EN 338:2009 (T2 SKV. ÍST INSTA 142:2009) AÐRIR VIÐIR SVO SEM LOFTUNARLISTAR KLÆÐNINGAR O.P.H. MEGA VERA AF STYRKEIKAFLOKKI C18 SKV. ÍST 338:2009 (T1 SKV ÍST INSTA 142:2009) ÞAR SEM TIMBUR LIGGUR AÐ KALDRI STEYPU SKAL FÚAVERJA ÁSAMT ÞVI AÐ SETJA TJÖRUPAPPA Á MILLI TIMBURS OG STEYPU.

ALLIR NAGLAR, SKRÚFUR OG BOLTAR SKULU VERA ZINK-HÚÐAÐIR.

UNDIR ALLAR BOLTARÆR SEM HERÐAST AÐ TIMBRI KOMI 40x40x3 SKINNUR. KROSSVIÐUR SEM NOTAST Í LASKA SKAL VERA VATNSPOLINN OG MINNST 5-LAGA LERKI EÐA FURUKROSSVIÐUR.

ÞAKKLÆÐNING
KLÆÐNING ER 25x150 BORDAKLÆÐNING OG FESTIST KLÆÐNINGIN MED 3.STK. 31/80 GALV. SAUM Í SPERRUR.

ÞAKJÁRN
ÞAKSAUM SKAL NEGLA Í AÐRA HVERJA HÁBÁRU, NEMA VIÐ ÞAKBRÚNIR ÞAR SKAL NEGLA Í HVERJA HÁBÁRU. FJARLÆGÐIR MILLI SAUMRADA SKULU MEST VERA 700mm. Á HLIÐARSAMSKEYTUM ÞAKPLATNA SKAL EKKI VERA MEIRA EN 350mm MILLI SAUMA. ÞEGAR NEGLT ER Í HVERJA HÁBÁRU SKAL VERA U.Þ.B. 150mm MILLI AÐLIGGJANDI SAUMA ÞANNIG AÐ ÞEIR LENDI Í SITTHVORU BORDI ÞAKKLÆÐNINGAR.



GRÆNAKINN 20 - HAFNARFIRÐI	
ÞAKVIRKI SÉRMYNDIR 1 - 2 - 3 - 4	Mkv. 1:10
	Hannað E.V.
	Teiknað E.V.
Dags. 13OKT2014 Blað 3AF4 Nr. GRK20ÞAK	Yfirritað E.S.
ÁRITUN SAMRÆMINGARHÖNNUDAR	TR.aust s/f TÆKNIFRÆÐINGARNIR Eyjólfur Valgarðsson Kl:280657-4169 gsm:891-7257 evtraust@gmail.com
KT:	