Samþykkt þann

21. okt. 2014

Byggingafulltrúinn í Hafnarfirði
F.h. Hrólfur S. Gunnlaugsson

HEIMÆÐ FRÁRENNSLISLAGNA
Fr. = 26,50
Fs. = 26,10

AFFALL HITAVEITU
ø32 PEH

KALDAVATNSHEIMÆÐ Ø32 PEH

Ø150PVC 300‰

BRUNNUR ø600

Ø100P 20‰

Ø100P 10‰

Ø100P 90‰

Ø110P 20‰

Ø100P 100‰

Ø100P 50‰

Ø100P 15‰

ÞN

EV UV

VS

NF

HL

SB

ÞV

SV/NF

BK

GK: 28,20

GK: 28,30

Ke = 27,46
Kn = 27,16
B = 300mm

Ke = 27,60
Kn = 27,30
B = 300mm

HEIMÆÐ FRÁRENNSLISLAGNA
Fr. = 26,40
Fs. = 26,00

Ke = 27,79
Kn = 27,49
B = 300mm

GH

AFFALL HITAVEITU
ø32 PEH

KALDAVATNSHEIMÆÐ Ø32 PEH

Ø100P 20‰

Ø100P 10‰

: HALLABREYTING

7610

9440

5910

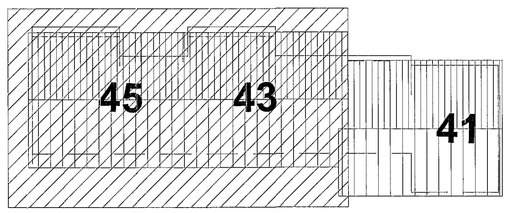

B	03.07.2014	ÝMSAR BREYTINGAR	H.Á
C	15.10.2014	ÝMSAR BREYTINGAR	H.Á

Verkfræðistofa Hauks Ásgeirssonar e.h.f.
VHÁ
Brautarholt 10-14, 105 Reykjavík
Sími: 534-8815 897-8132
e-mail: haukur@vha.is
www.vha.is
Kennitala: 560600-3050

Hannað	Teiknað	Samþykkt:	Kennitala
H.Á.	JSS		301255-4629

HNOÐRAVELLIR 41-45

HAFNARFIRÐI

LAGNIR

FRÁRENNSLISLAGNIR Í JÖRÐ

Mkv.	Teikn. nr.	Verk nr.
1:50	3-0.1	1444

Áritun samræmingaraðila hönnunar / hönnunarstjóra:

Útgáfa	Dags.
C	MARS '14