
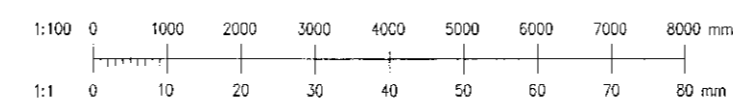


Magnús Þ. Þorsteinsson

Stofnunarfr. Væðingunni o.fl.

Undirritun samráðsgeðnaðs

PK

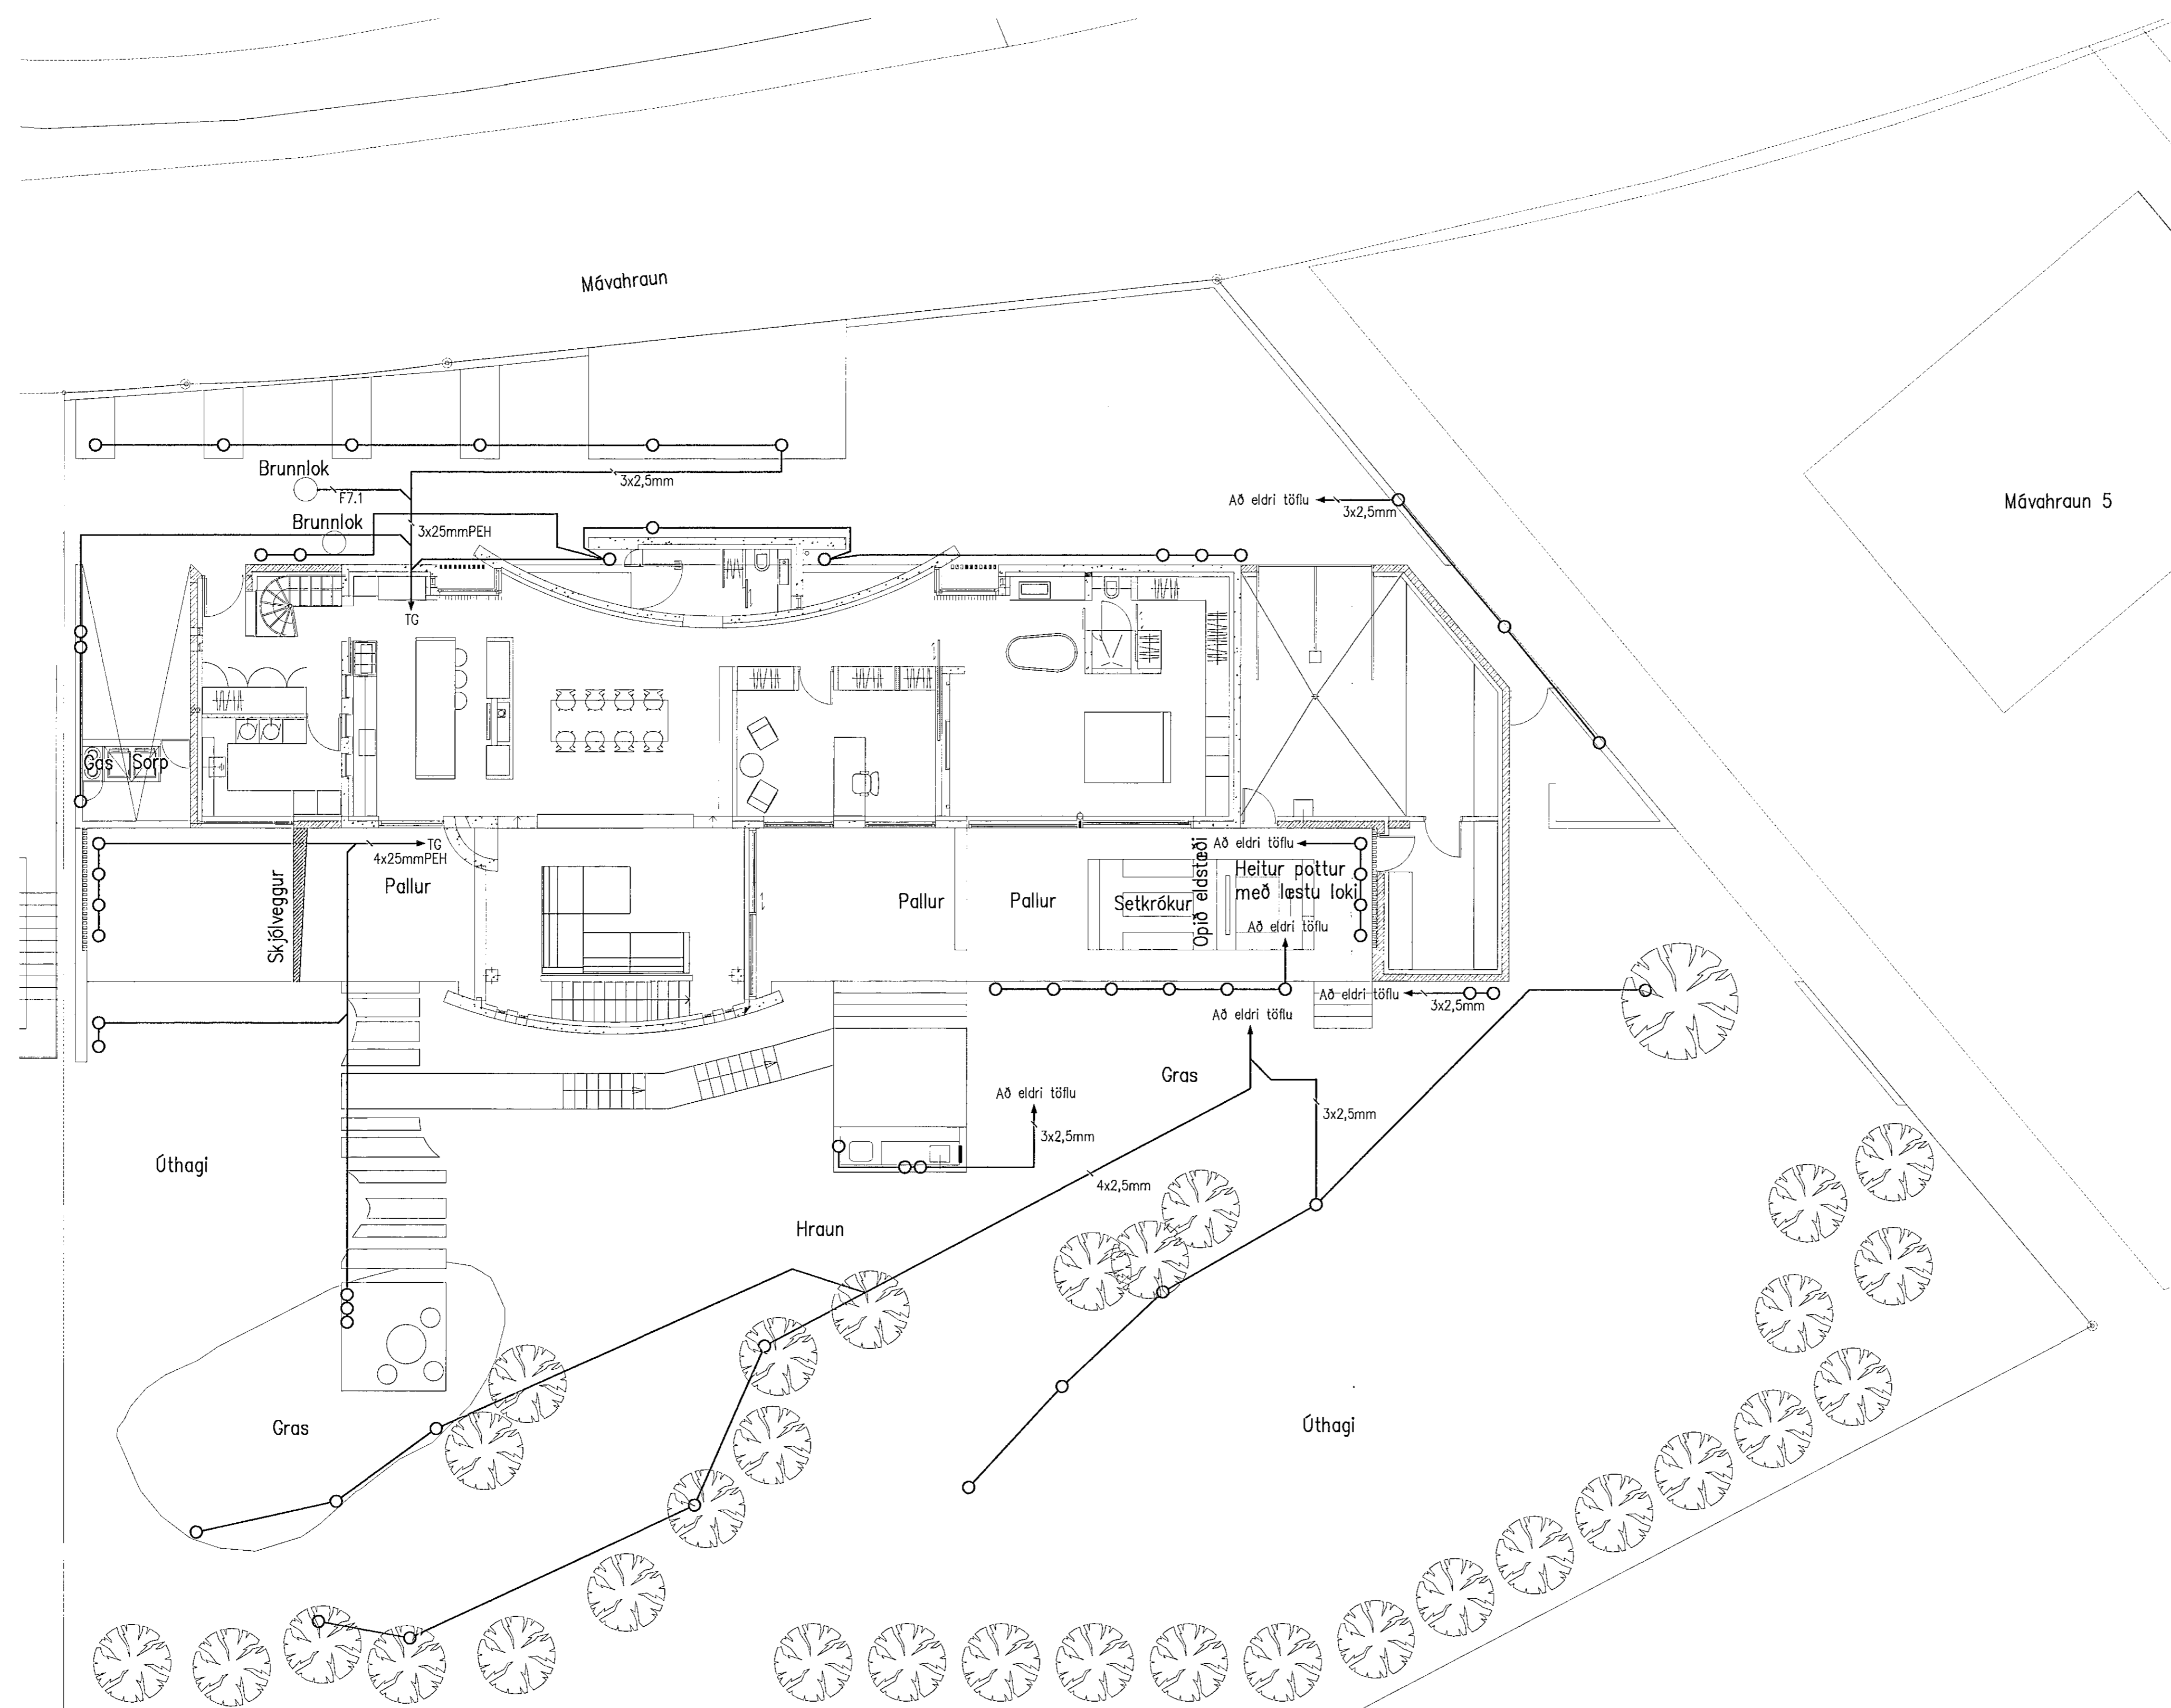

Br.	Daga	Breyting	Br.	St.	Verkipti

BS-1	MRb	14.10.2008
BS-1	Yfirbúð	Daga
BS-1	AI	1.100
Tekst	Stofnunarfr.	Málkráð

MÁVAHRAUN 7, HAFNARFIRÐI
RAFLAGNIR
LÝSING Á LÖB

2008.01.039
MAV.1002 A

Skrá: x:\2008-01\039\Tekn\rafl\WAV-1002.dwg

Verk- og tekiþingarnir

©Öll rétt og öðrum tekiþingum af Húsi eða heldu er höfð skilfrægi leyfi höfundar