
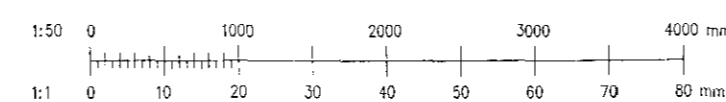


Magnús B. Þorláksson

Sannþykkt Eð. Verðgögnunur stíll:

Undirritun samráðgjafarmáttar

TK

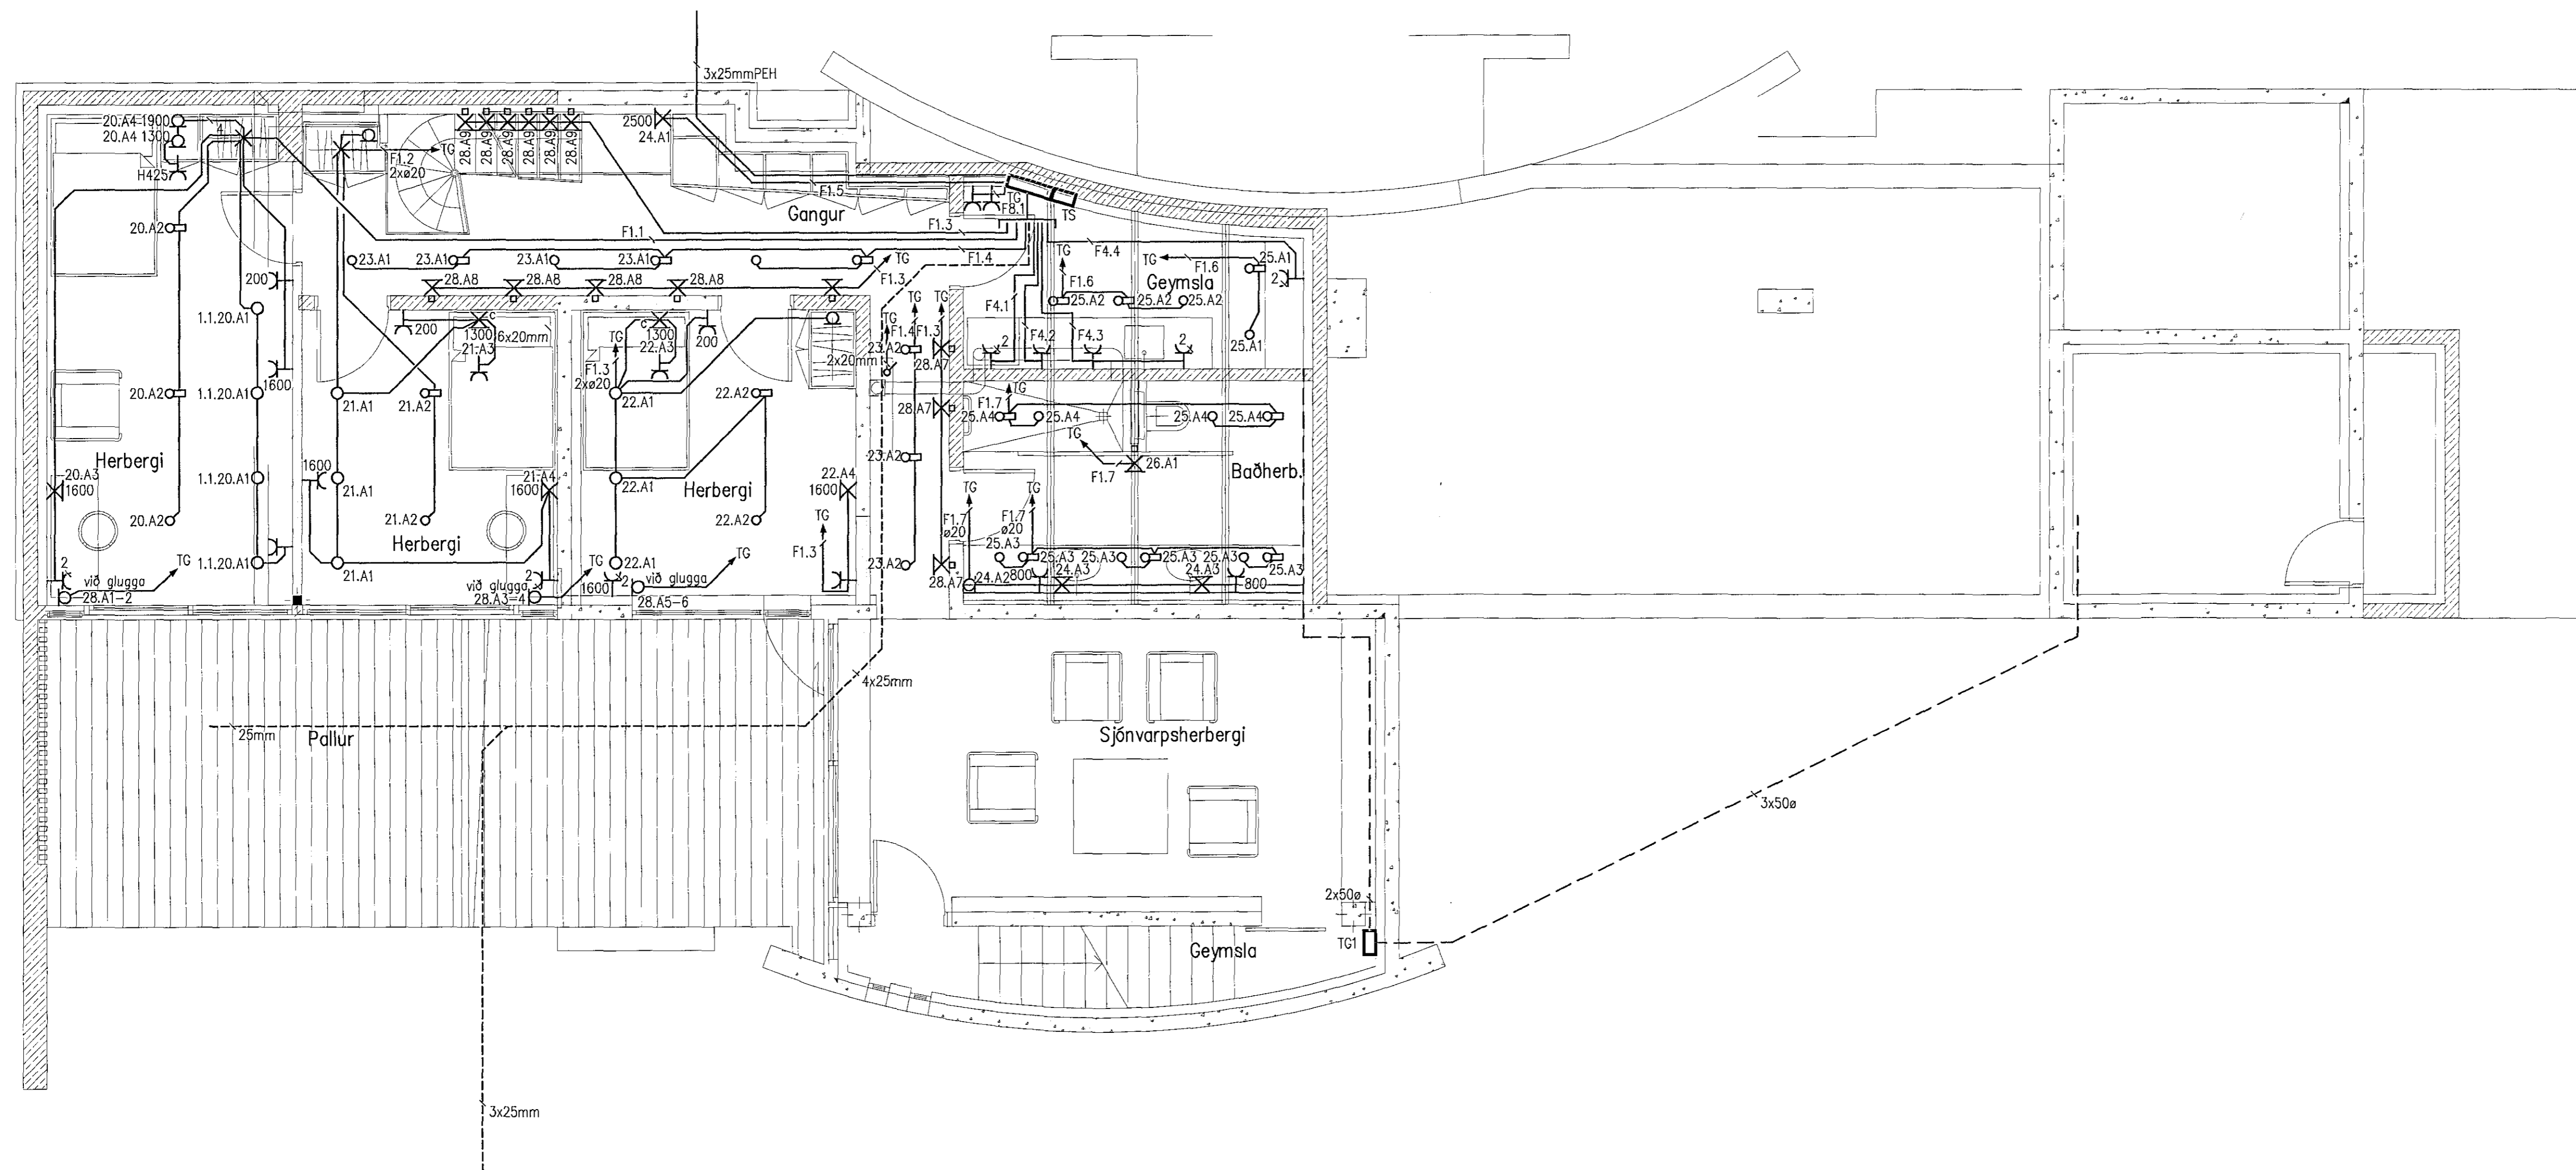

Br.	Daga	Breyting	Br.	St.	Verkiþing

BSH	MBÞ	14.10.2008
Hanna	Yrfa	Daga
BSH	A1	1:50
Tekna	Baht	Hafnar

MÁVAHRAUN 7, HAFNARFIRÐI
RAFLAGNIR
LÁGSPENNA KJALLARA

Síða X:\2008-01\039\Teikn\raf\WAV-2001.dwg

2008.01.039
MAV.2001 A

Verk- og tekiþing

© Öll rétt og öðrum félögum og höfud eða höfud af að stöðugu leyfi höfundar