


Byggingafultrúi Hafnarfjarðar
Móttekið þann
20 OCT 2014
FL


Magnus Þ. Þorsteinsson
Samþykkt E.H. Væðingunni eftir:

Undirritun samþykkingarinnar
FL

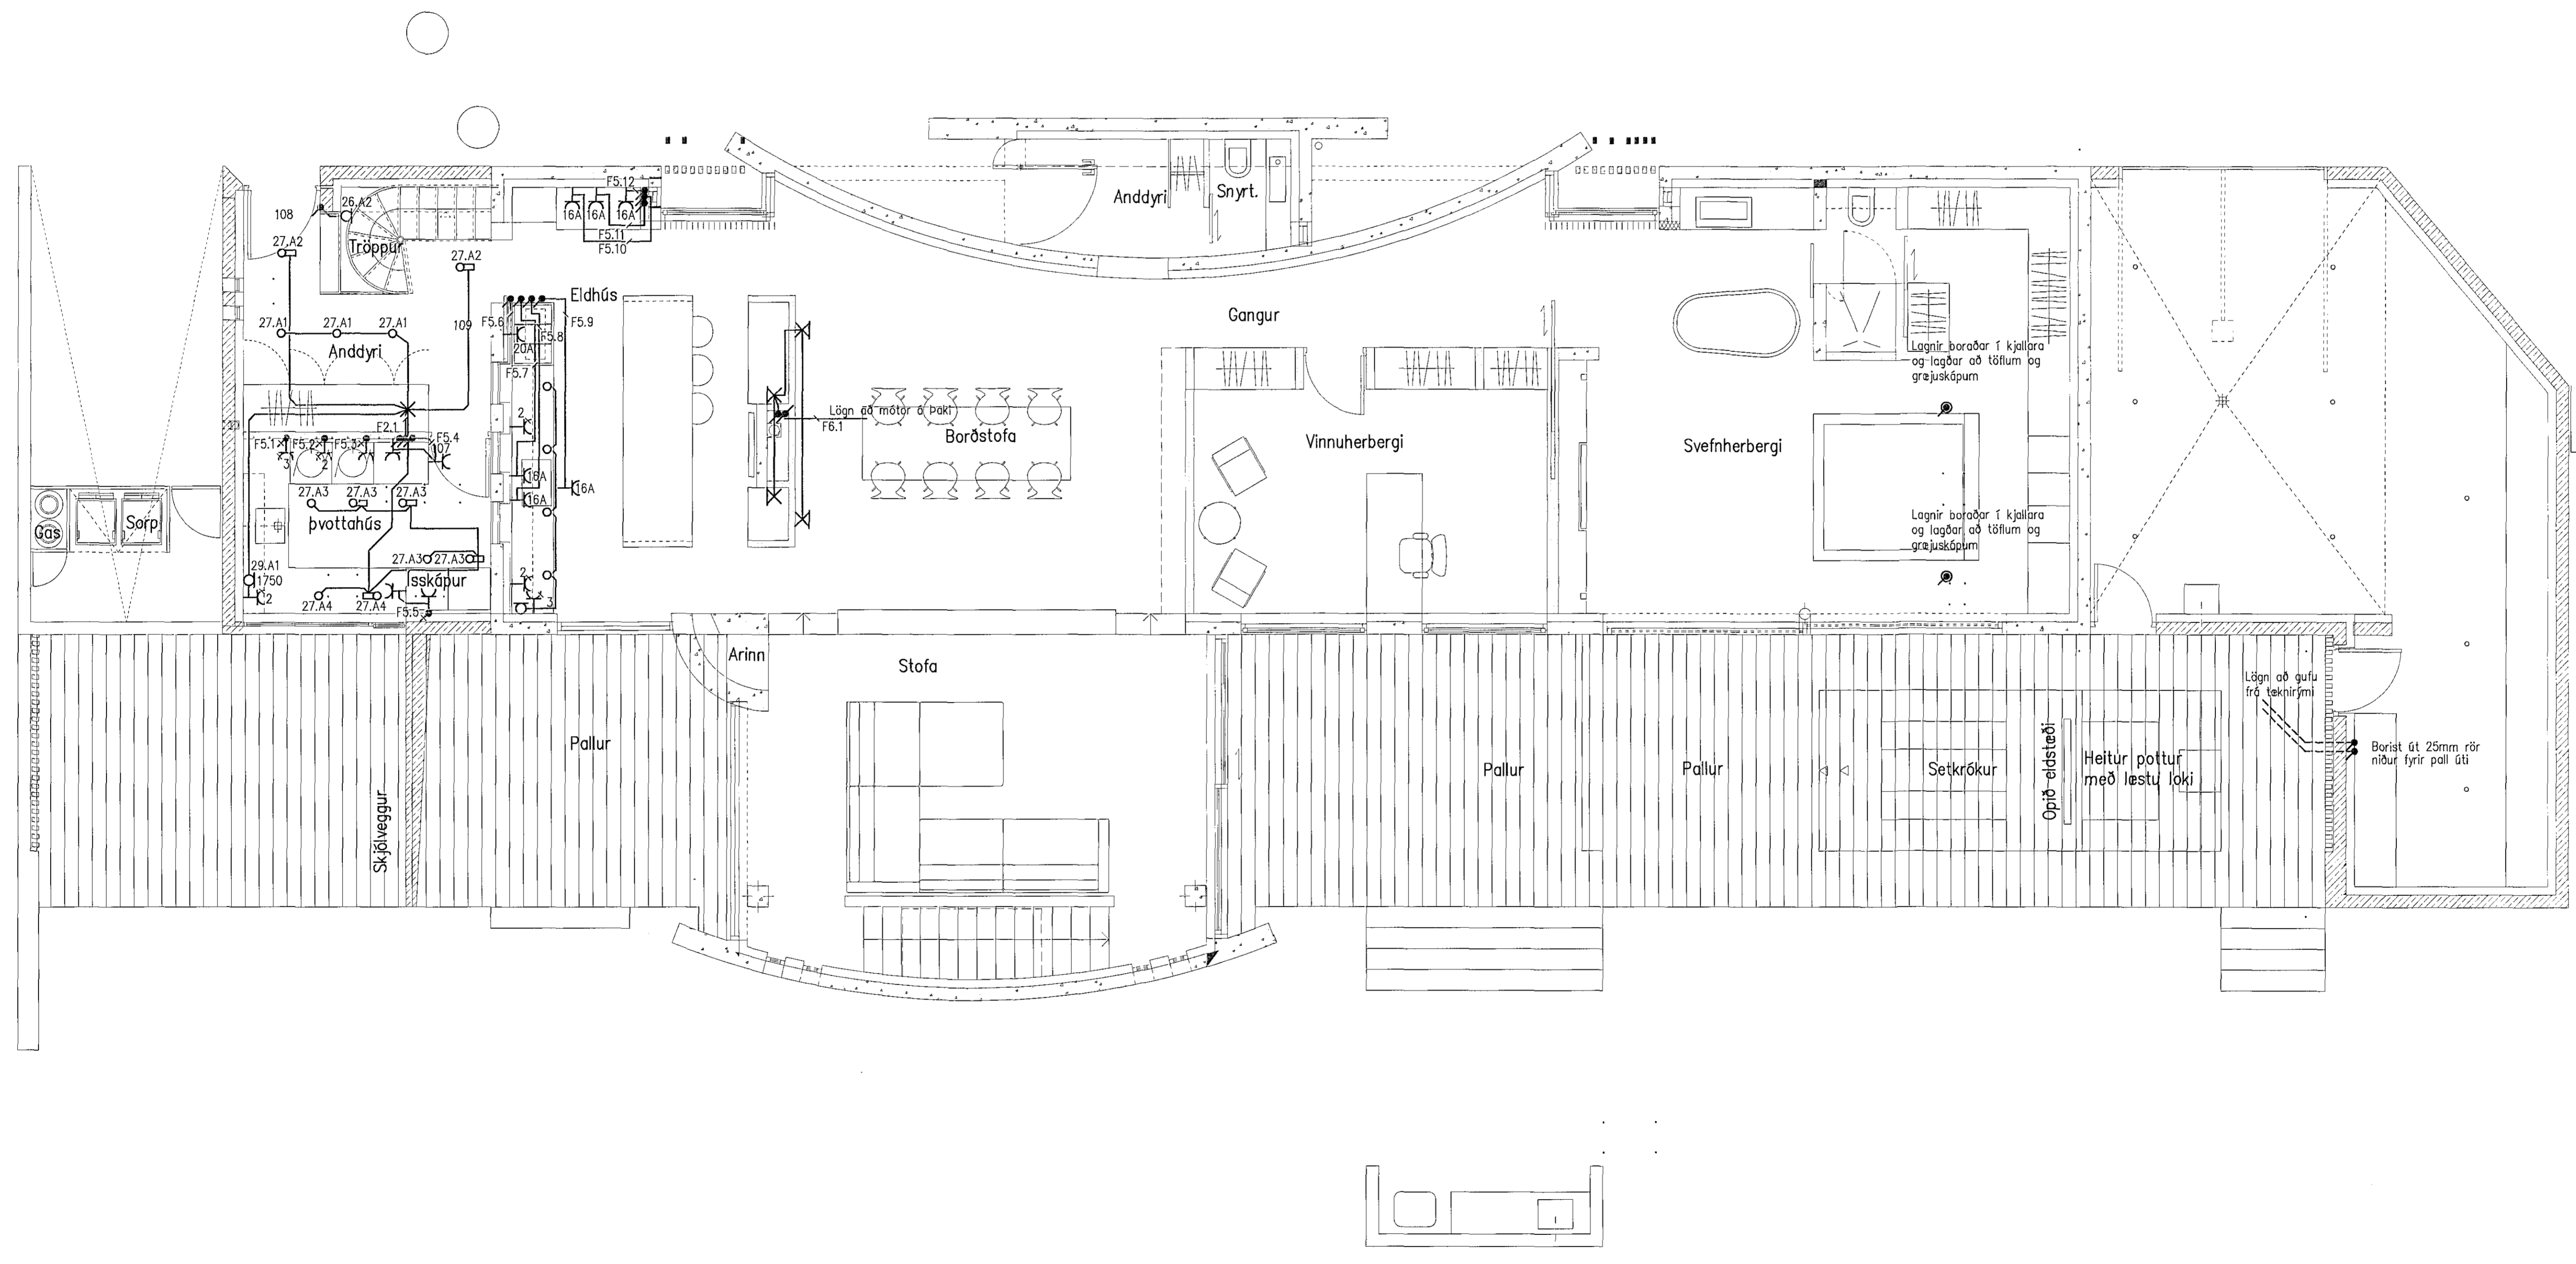

VERKHÖNNUN
VERKFRÆÐIRÁÐGJÖF

ARKALIND 6, 203 KÓPAVOGI, KT: 650107-1260
SMÍ: 570-5800, FAX: 570-5810
WWW.VERKHÖNNUN.IS, VERKHÖNNUN@VERKHÖNNUN.IS

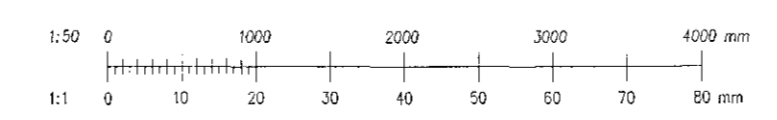

Et.	Dags.	Breyting	Et.	Sk.	Verkmaður

BSH	MBÞ	14.10.2008
Hamnað	Yfirleitað	Dags.
BSH	A1	1:50
Tekniá	Stofurá	Meðvörð

MÁVAHRAUN 7, HAFNARFIRÐI
RAFLAGNIR
LÁGSPENNA 1. HÆÐ
Skil: X:\2008-01\039\teikn\raf\MAV-2101.dwg

2008.01.039
MAV.2101 A
Verk- og tekihamningar

© Öf atvot og öfritun tekiáuga að hluta eða heild er háð skriflegri leyfi hönnuðs