


Byggingafulltrúi Hafnarfjarðar
Móttækid þann
20 OCT 2014
J

Meymmir Þ. Þardóttir

Stofnunar- og verkfræðingur e.f.


Stofnun samantvinguáskilnaða

Jcc

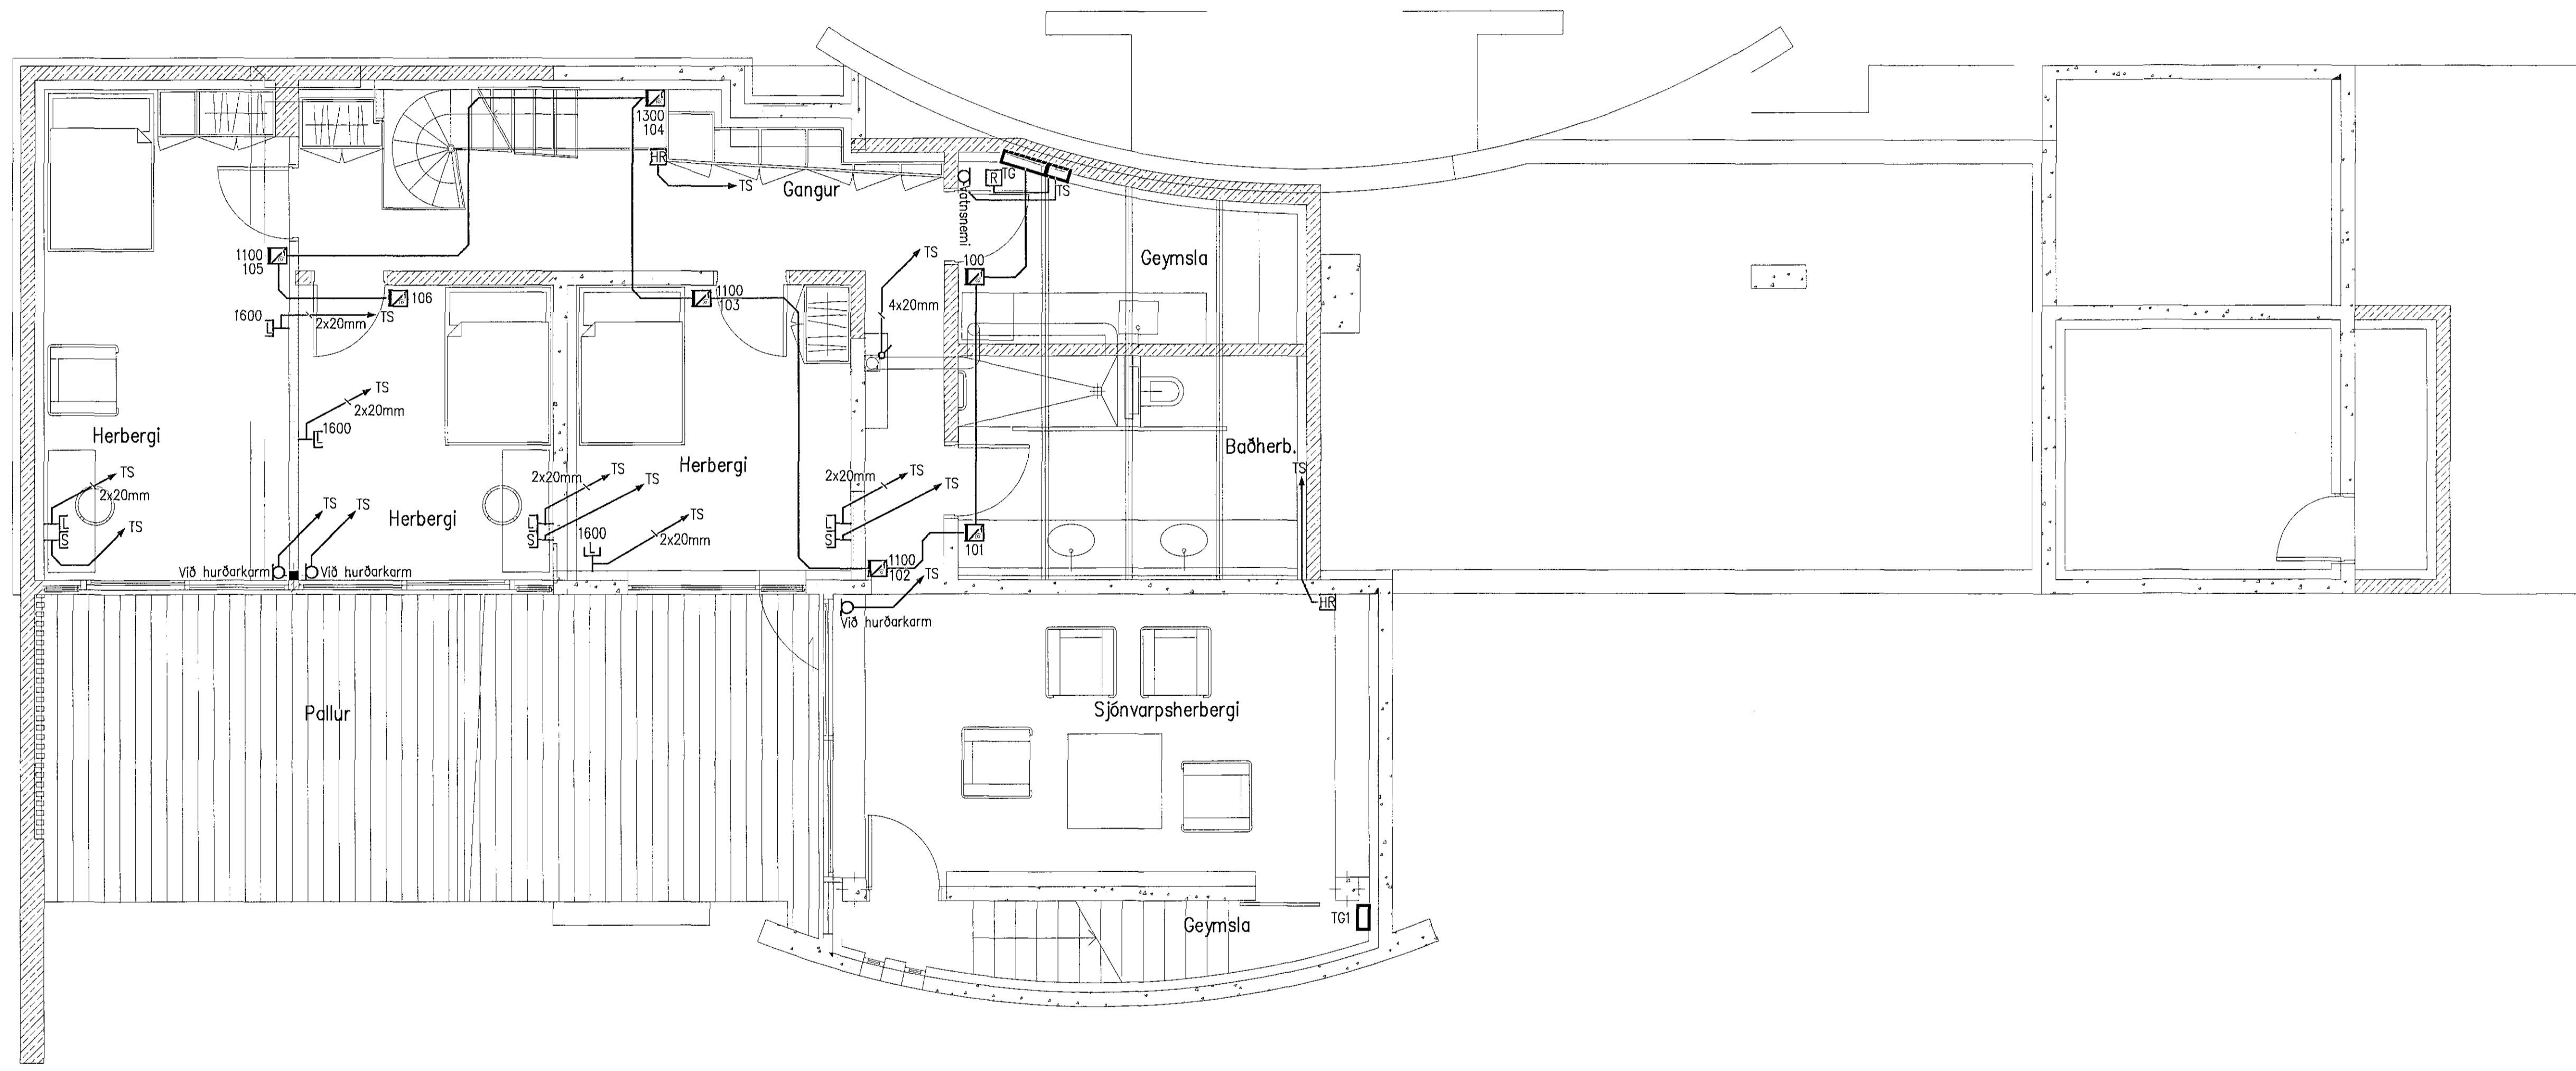

VERKHÖNNUN
VERKFRÆÐIRÁÐGJÖF

AKRALIND 6, 203 KÓPAVOGI, KT: 650107-1280
Sími: 570-5300, FAKS: 570-5810
WWW.VERKHONNUN.IS, VERKHONNUN@VERKHONNUN.IS

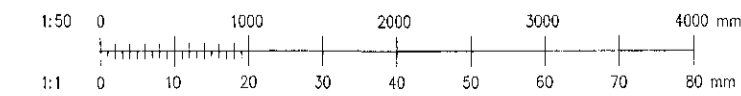

Br.	Deja	Breyting	Br.	Sk.	Verkaupi	BSH	MBÞ	14.10.2008	MÁVAHRAUN 7, HAFNARFIRÐI	2008.01.039
						Manna	Yfirfari	Deja	RAFLAGNIR	MAV.3001 A
						BSH	AT	1:50	SMÁSPENNA KJALLARA	
						Tekni	Stofnunar	Malkvæði	Skil: X:\2008-01\039\Tekn\raf\MAV-3001.dwg	Verk- og tekiingur

© Öll rétt og öðrum tekiáskilnaði hjá höfundum og höfðingjum.