

UNDIRSTÖÐUR - YFIRLITSMYND - GRUNNMYND M1:120

ÁRITUN BYGGINGARFULLTRÚA

Samþykkt þann
29. Okt. 2014
Byggingafráttirni H Hafnarfirði
Eð. Höfður S. Gunnlaugsson


SKÝRINGAR:

- Á TEIKNINGU 1-A000 ERU FLEIRI ALMENNAR SKÝRINGAR
- ÖLL MÁL ERU Í MILLIMETNUM OG ALLIR KÓTAR OG HNIT ERU Í METNUM
- UNDIRSTÖÐUR STÁLGRINDARBYGGINGAR ERU GRUNDAÐAR Á FYLLINGU
- UNDIRSTÖÐUR VIÐ BERGFESTUR ERU GRUNDAÐAR Á KLÖPP
- LEYFILEGUR PRÝSTINGUR Á FYLLINGU ER REIKNADUR 0,5MPa
- UNDIRSTÖÐUR STADSTEYPTAR BYGGINGAR ERU GRUNDAÐAR Á KLÖPP
- LEYFILEGUR PRÝSTINGUR Á KLÖPP ER REIKNADUR 2,0MPa
- SJÁ TEIKNINGU 0001 FYRIR ALMENNAR SKÝRINGAR FYRIR BERGFESTUR OG HNITASKRÁ FYRIR BERGFESTUR Á TEIKNINGU 0001
- SJÁ TEIKNINGAR 052-054 FYRIR SÉRMYNDIR AF UNDIRSTÖÐUM U1, U2...
- GÖT Í SÖKKLA ERU SÝND Á GATAPLANI FRÁ FERLI
- SÖKKULSKAUT ERU SÝND Á SÖKKULSKAUTS-TEIKNINGUM FRÁ VERKHÖNNUN

TÁKN:

- TÁKNAR NÝJA STADSTEYPU
- TÁKNAR FORSTEYPTAR EININGAR

LYKILMYND

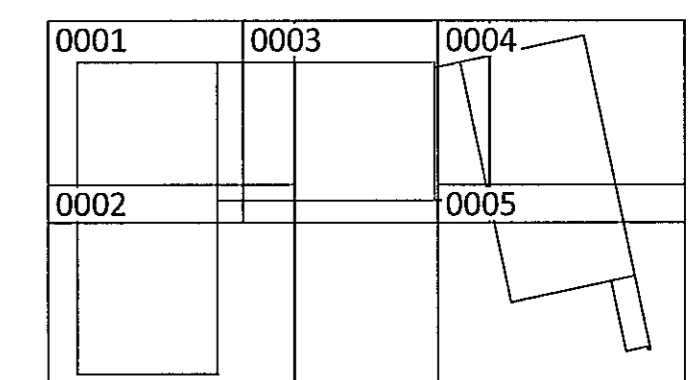

ÁRITUN AÐALHÖNNUNÐAR KT. 01/25-2015

| | | | |
|-----|----------|----------------------|-------|
| B | 20.10.14 | VEGG V008 BREYTT | |
| A | 22.09.14 | TEIKNINGAR UPPFÆRÐAR | |
| BR. | DAGS. | BREYTING | SAMP. |



FLUGVELLIR 1 HAFNARFIRÐI
NÝBYGGING
BURÐARVIRKI
UNDIRSTÖÐUR
YFIRLITSMYND - GRUNNMYND

| | | | |
|-----------|-----------|------------|--------------|
| SAMPYKKT | YFIRFARID | DAGS. UTG. | DAGS. BREYT. |
| HÖNNUNDIR | VERKNR. | TEIKN. NR. | BREYT. |
| ÞÓ | AK | 21.07.14 | 20.10.14 |
| MKV. | 14014 | 1-0000 | B |

Ferill ehf. Mörkín 1, 108 Reykjavík Sími: 575 1600 Fax: 575 1601 www.ferill.is