


SKÝRINGAR:

- ÖLL MÁL ERU Í MILLIMETURUM OG ALLIR KÓTAR ERU Í METURUM - UPPGEFNIÐ KÓTAR Á GRUNNMYNDUM ERU ALLTAF MIÐADIR VIÐ EFRI BRÚN STEYPU
- SJÁ TEIKNINGU 1-A000 FYRIR ALMENNAR SKÝRINGAR
- SJÁ TEIKNINGU 1-2000 FYRIR ALMENN SNID Í PLÖTUR
- SJÁ TEIKNINGU 1-3001 TIL 3006 FYRIR HLIÐARMYNDIR VEGGJA
- HULTI JÁRNABENDINGAR Í VEGGJUM SEM SKILGREIND ER Á HLIÐARMYNDUM (TEIKNINGAR 1-3000+) GETUR VERIÐ INNAN PLÖTU OG SKAL VERKTAKI ÞVI KYNNNA SÉR VEL BENDINGU Í VEGGJUM ÁÐUR EN PLÖTUR ERU STEYPTAR.
- EF STAÐSETNING JÁRNABENDINGAR ER EKKI MÁLSETT Á GRUNNMYND SKAL ALMENNT GERT RÁÐ FYRIR AÐ HÚN SÉ MIÐJUSETT YFIR ÁSETUM EDA MITT Á MILLI ÁSETA.
- ÞVERHALLI Í YFIRBORDI ÞAKLÖTU ER TEKINN Í ÁSTEYPULAGI - SJÁ TEIKNINGAR ARKITEKTA.
- FARG OFAN Á ÞAKLÖTU ER REIKNAD SEM 4,0 KN/m²
- SJÁ GATAPLÖN FRÁ FERLI FYRIR STÆRD OG STAÐSETNINGU GATA Í PLÖTUR OG VEGGI

- TÁKN:
- VEGGUR EDA BITI OFAN Á PLÖTU EDA BROT Í EFRI BRÚN PLÖTU
 - ▲ SJÓNSTEYPU ÁFERÐ PEIRRA HLIÐAR SEM PÍLA BENDIR Á. SJÁ TEIKNINGAR ARKITEKTS
 - VXXX VEGGUR MEÐ GRUNNBENDINGU SKILGREINDUR Á TEIKNINGU 1-3500
 - VXXX VEGGUR SEM TEKIN ER HLIÐARMYND AF Á TEIKNINGUM 1-3001+
 - SXXX SÚLA - BENDING SÝND Á TEIKNINGU 1-3502

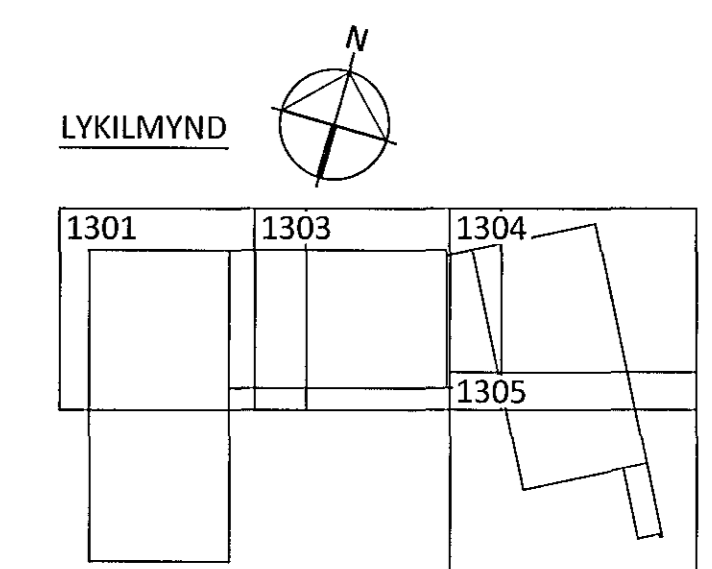

ÁRITUN-ADALHÖNNUDAR: *[Signature]* KT. 09.12.2014

A	20.10.14	VEGG V008 BREYTT	
BR.	DAGS.	BREYTING	SAMP.

ferill
VERKFRÆÐISTOFA

FLUGVELLIR 1 HAFNARFIRDI
NÝBYGGING

BURDARVIRKI
PLATA YFIR 3. HÆÐ - ÞAK
YFIRLITSMYND - GRUNNMYND

SAMÞYKKT: *[Signature]* KT. 180215-2219

HÖNNUDUR	YFIRFARÐ	DAGS. ÚTG.	DAGS. BREYTL.
ÞÓ	thorri@ferill.is	HE	22.09.14
MKV.	VERKNR.	TEIKN. NR.	BREYTL.
1:120	14014	1 - 1300	A

Ferill ehf. Mörkin 1 108 Reykjavík Sími: 575 1600 Fax: 575 1601 www.ferill.is