


SKÝRINGAR:

- SJÁ TEIKNINGU 1-A000 OG 1-0000 FYRIR ALMENNAR SKÝRINGAR
- ÖLL MÁL ERU Í MILLIMETRUM OG ALLIR KÓTAR OG HNIT ERU Í METRUM


TÁKN:

- TÁKNAR NÝJA STADSTEYPU
- TÁKNAR FORSTEYPTAR EININGAR
- 100mm PLASTEINANGRUN 24kg/m<sup>3</sup>
- 50mm PLASTEINANGRUN 24kg/m<sup>3</sup>

28  
0003 0001 M1:10

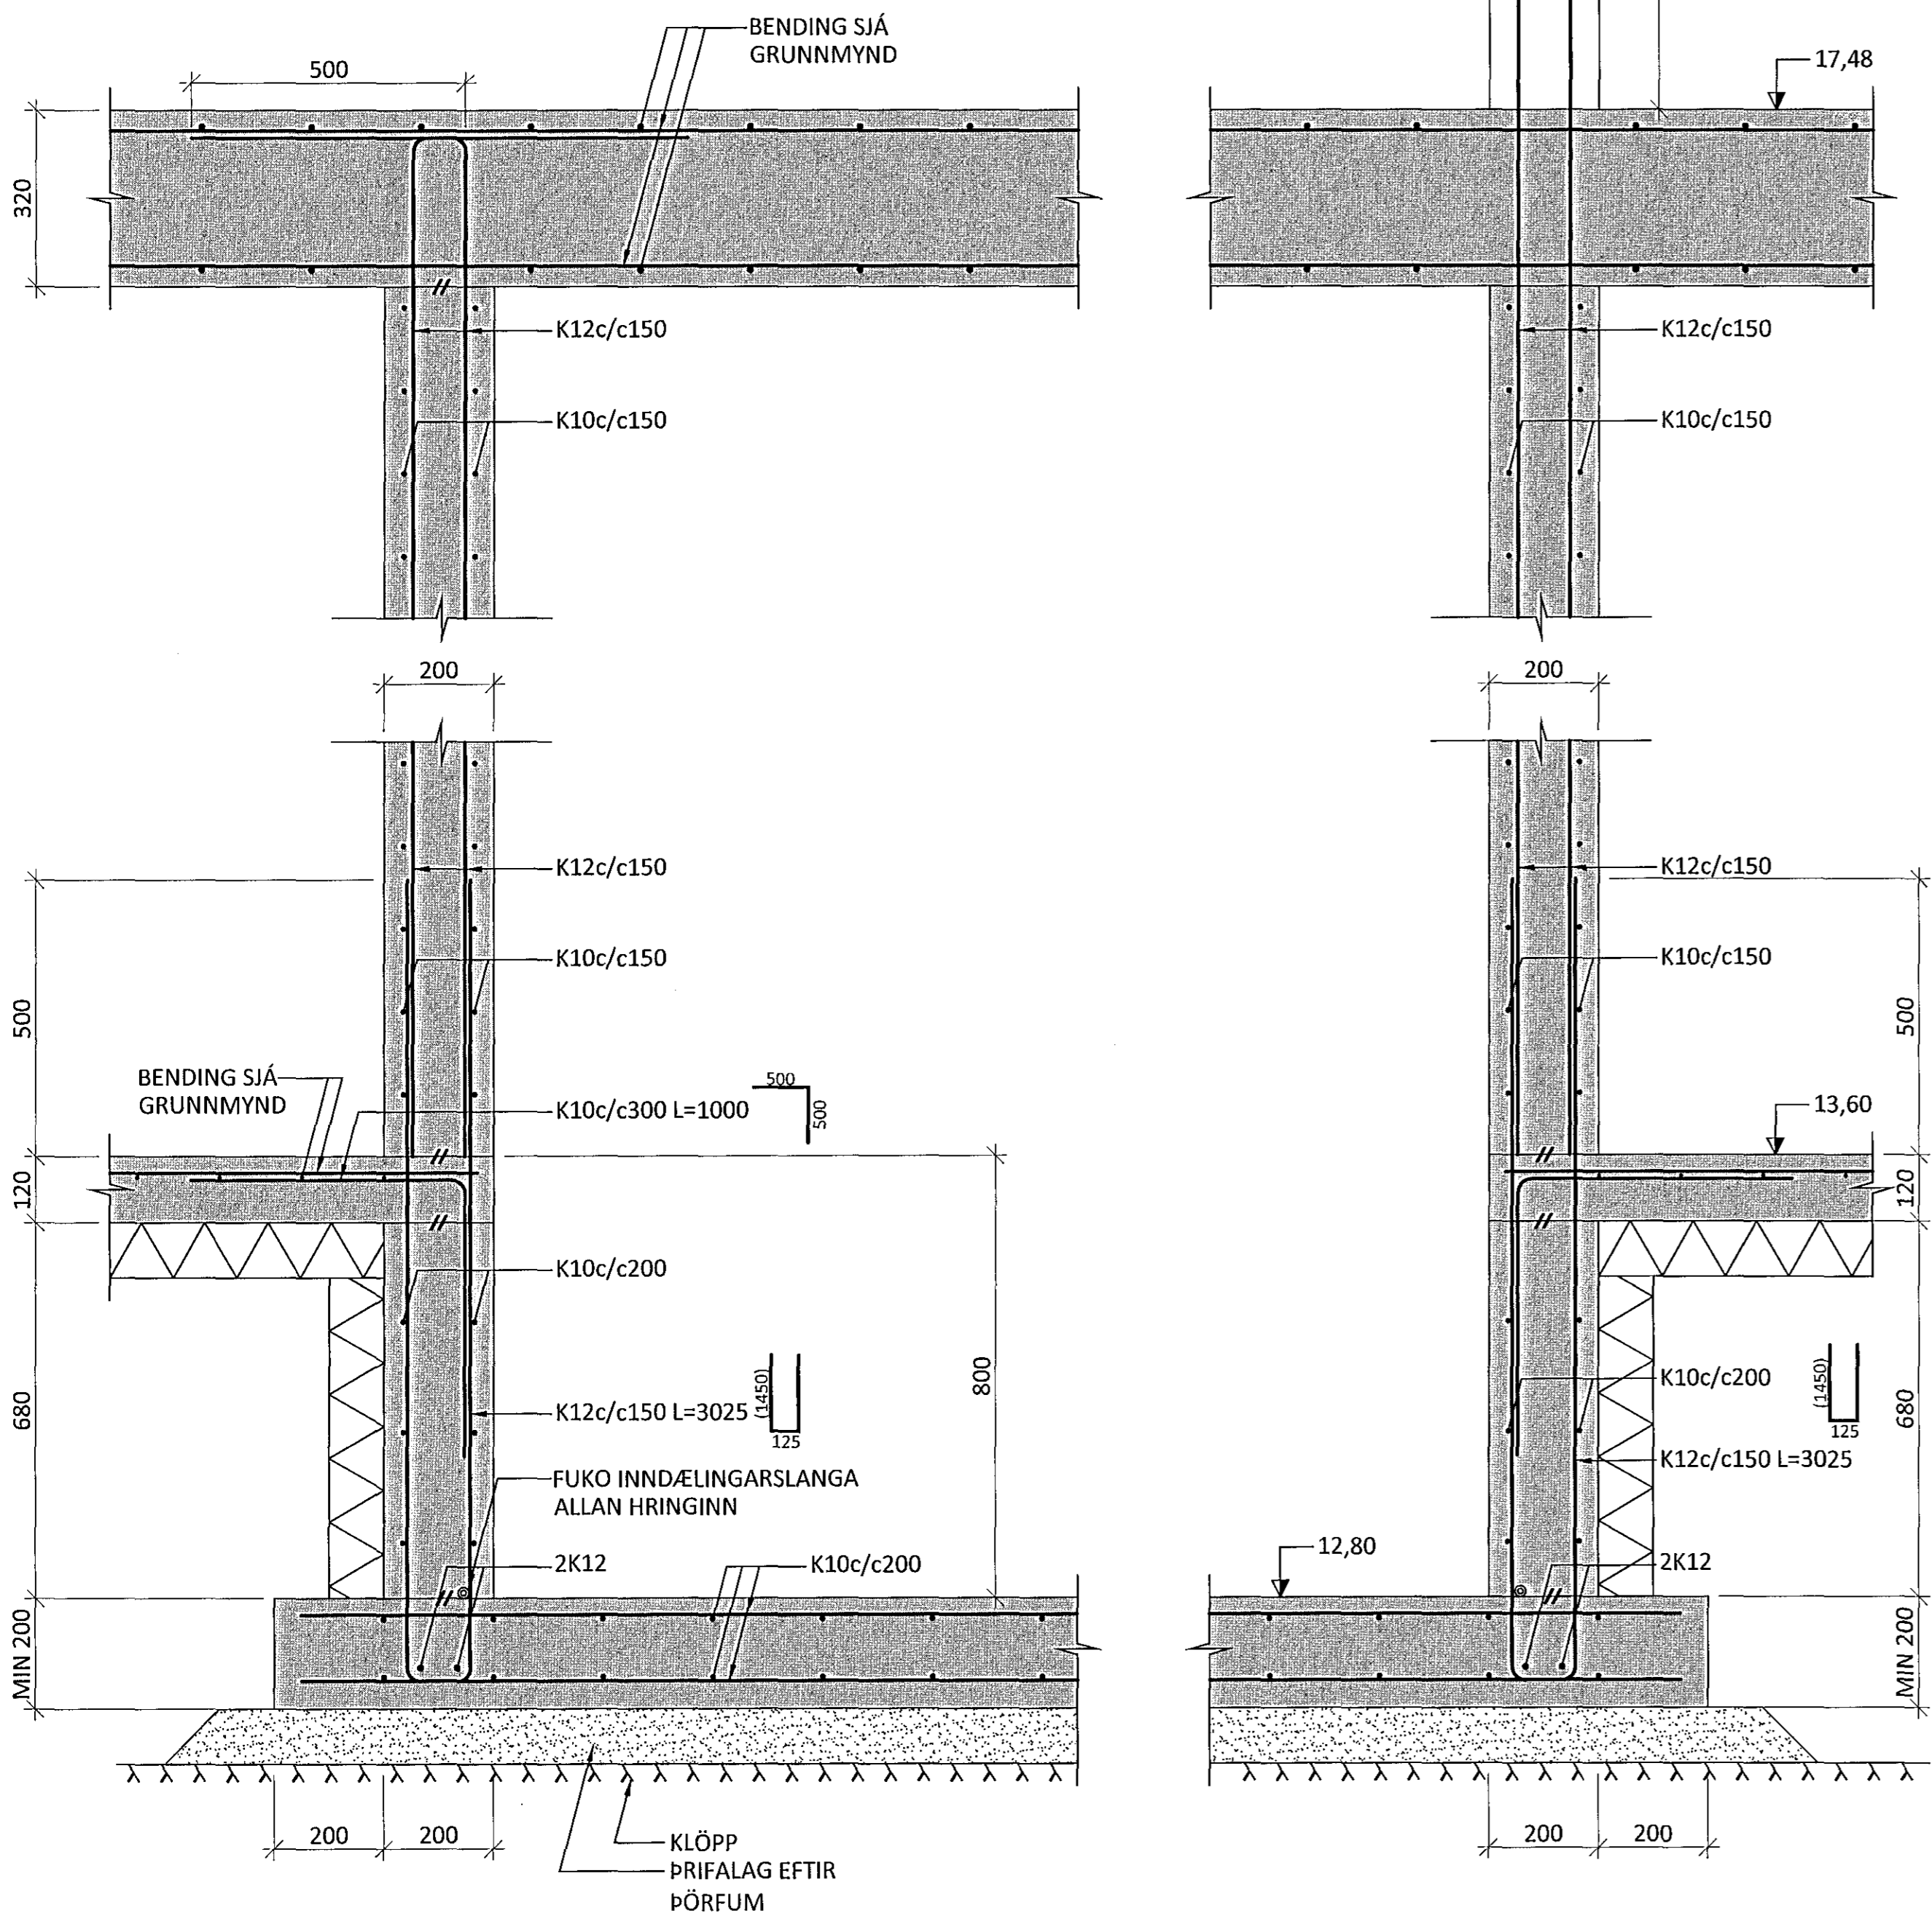

29  
0003 M1:10

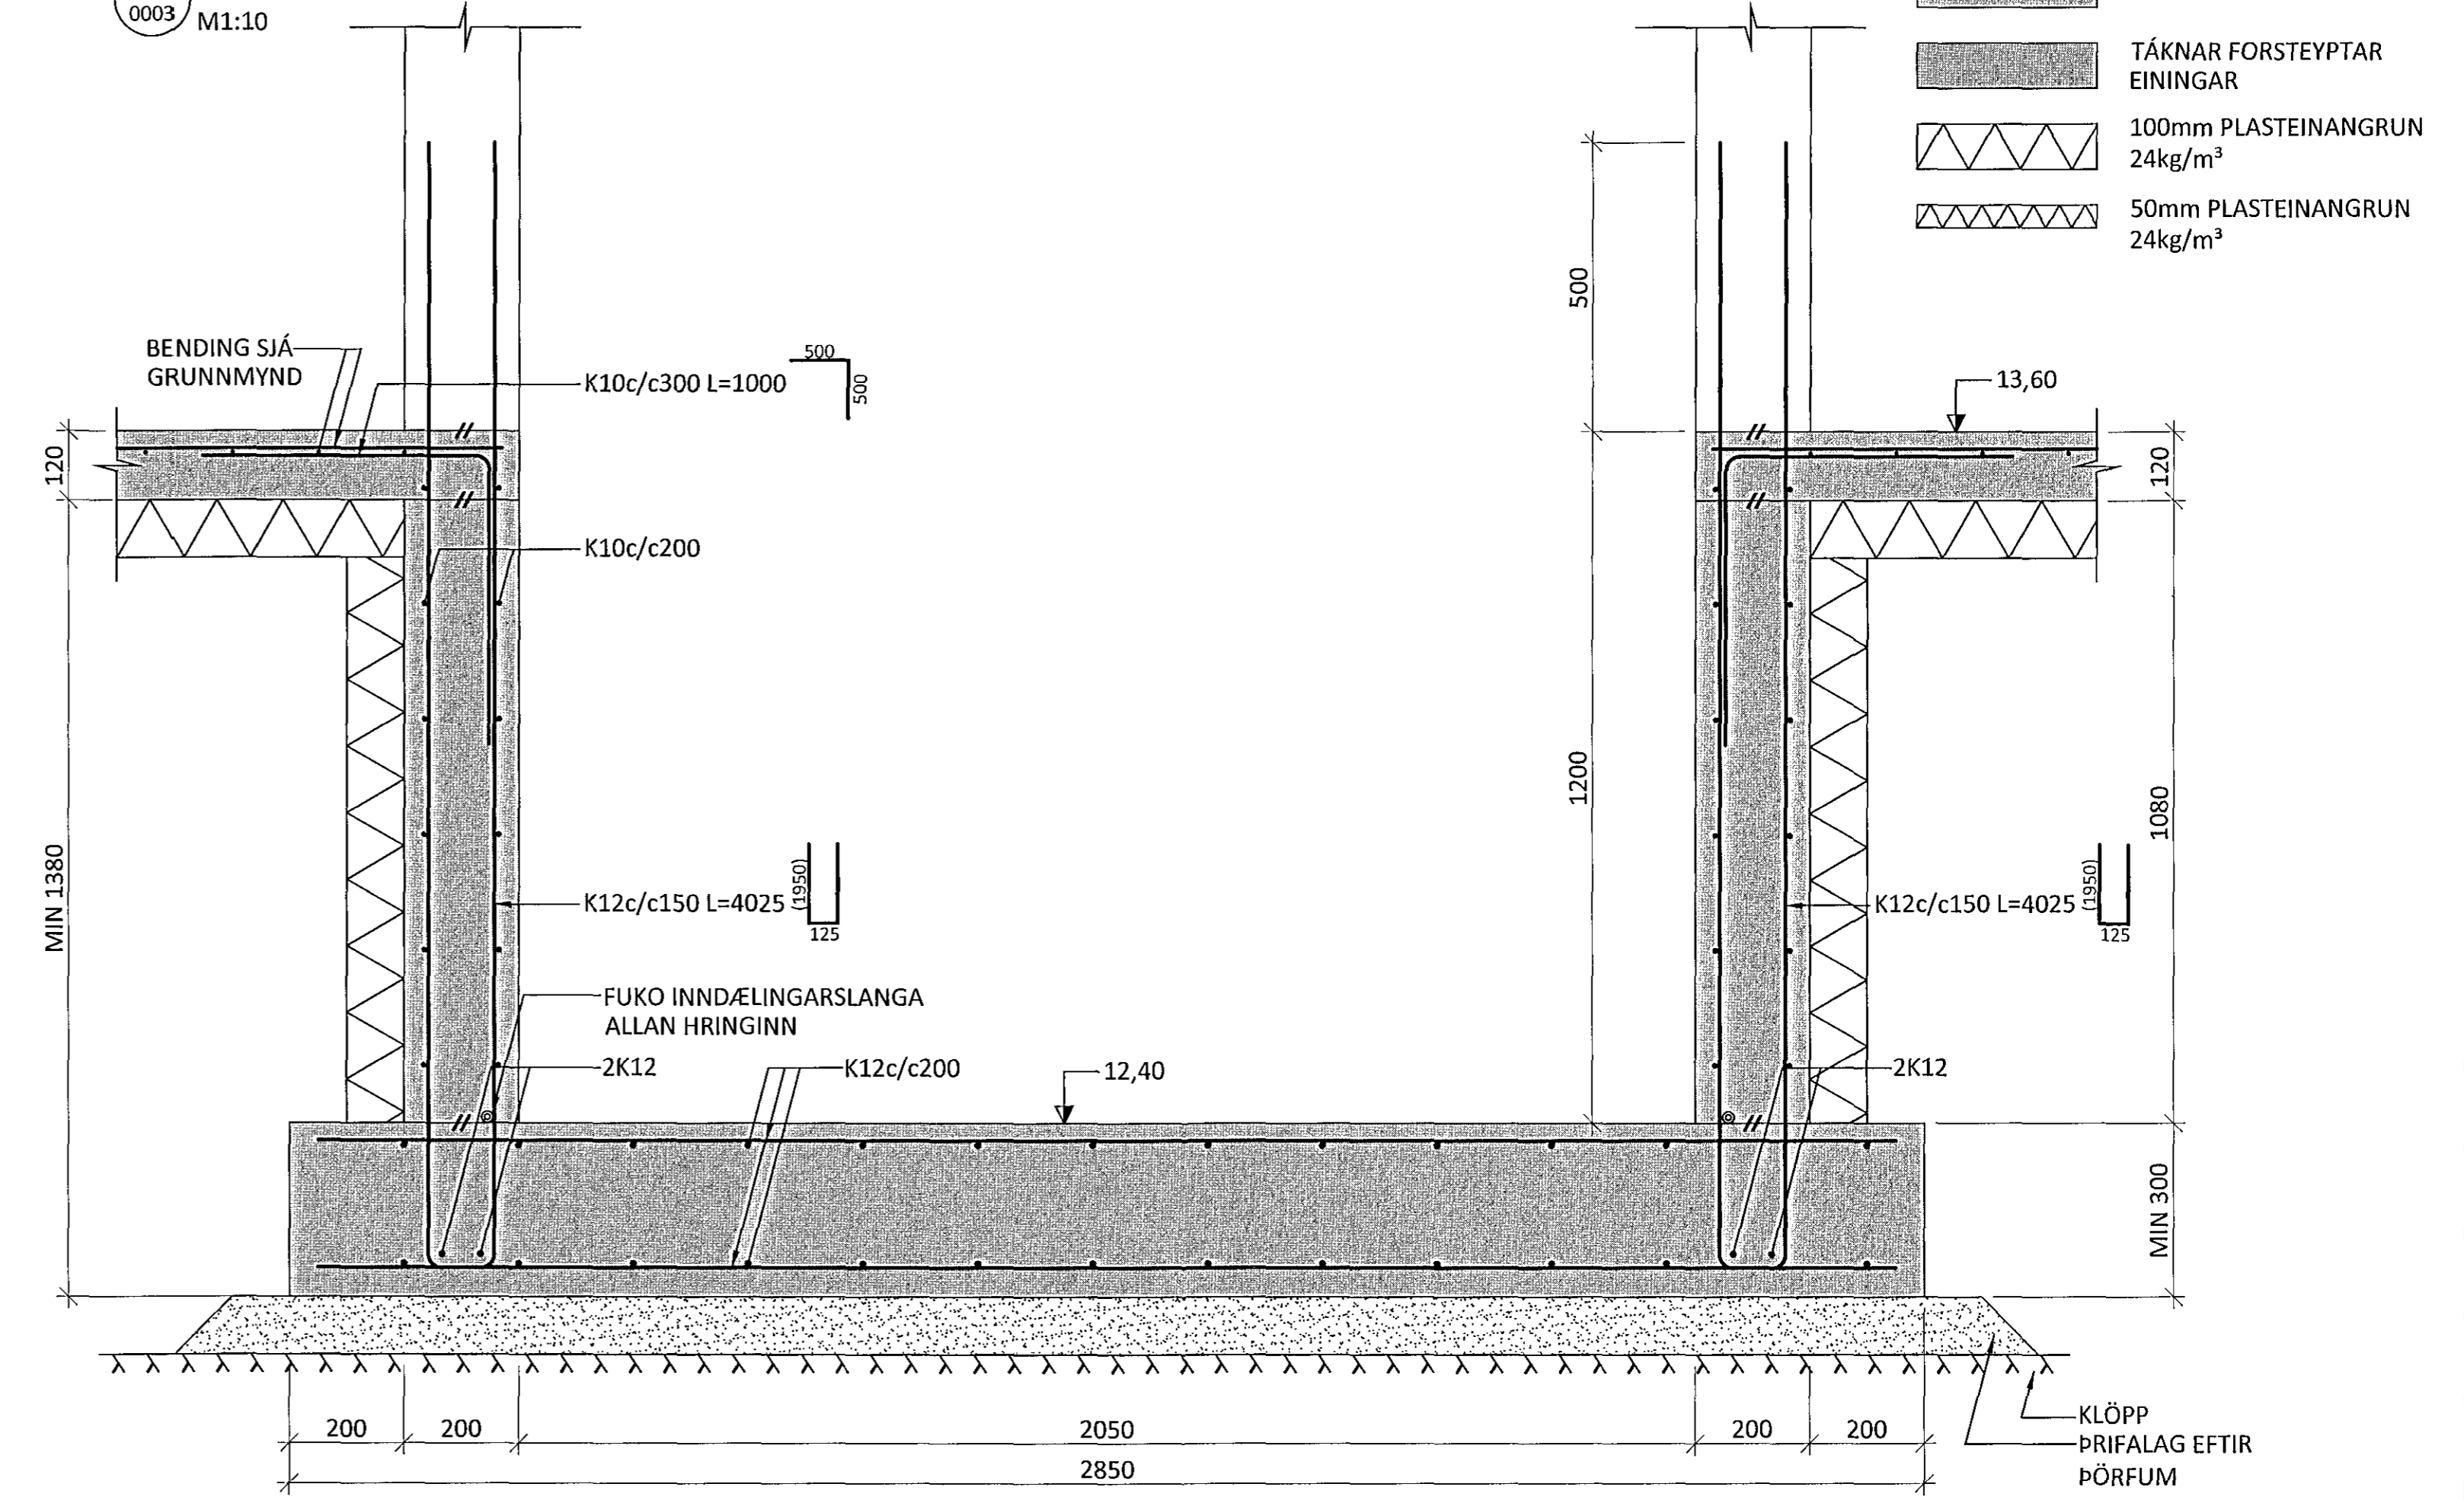

ÁRITUN AÐALJONKUBARS KT. 24.12.51-2019

BR.	DAGS.	BREYTING	SAMP.
A	20.10.14	SNÍÐI 29 BREYTT	



**FLUGVELLIR 1** HAFNARFIRÐI  
NÝBYGGING  
BURÐARVIRKI  
UNDIRSTÖÐUR  
SNÍÐ

HÖNNUNUR	YFIRFARIÐ	DAGS. ÚTG.	DAGS. BREYT.
PÓ	AK	21.07.14	20.10.14
MKV.	VERKNR.	TEIKN. NR.	BREYT.
1:10	14014	1 - 0056	A