GRUNNMYND KJALLARA. 1:50

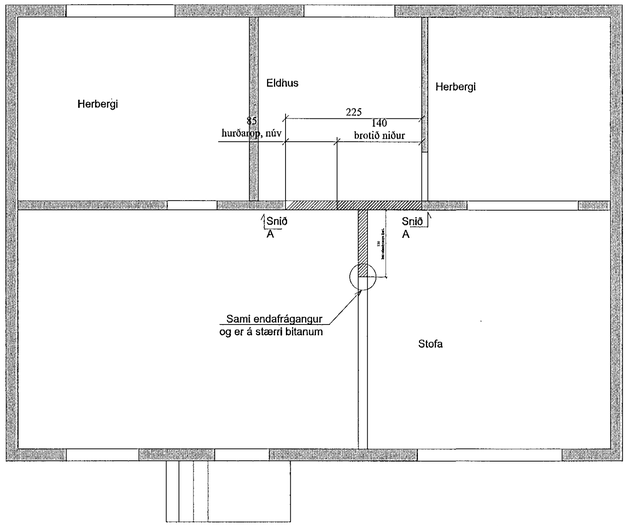

SNIÐ A. 1:20

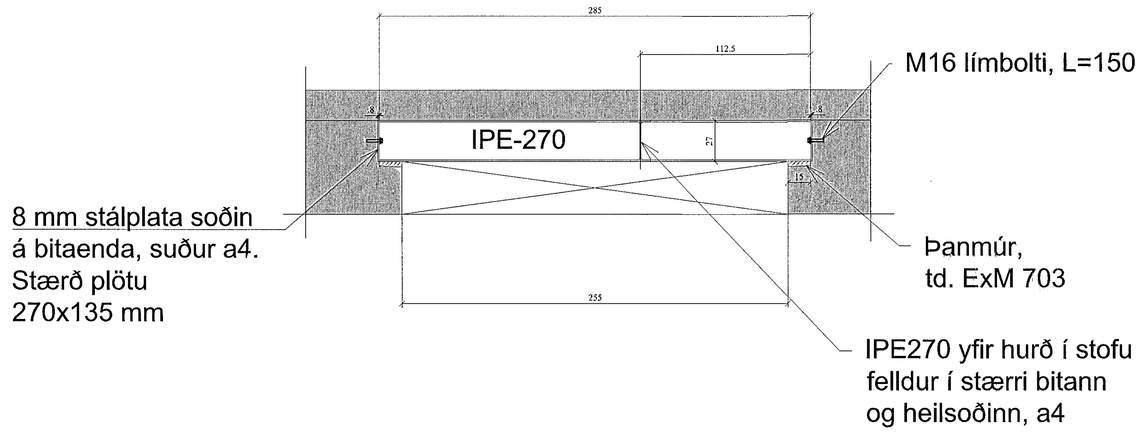

Samþykkt þann
05. nóv. 2014
Byggingafulltrúinn í Hafnarfirði
F.h. Hróðfur S. Gunnlaugsson

BREYTINGAR

TILVÍSANIR:

SKÝRINGAR..... SJÁ TEIKN. NR. 1-01

Reikn.	JKR	Okt. '14	Útgefið:	02.10.2014
Teikn.	JKR	Okt. '14	Kvarði:	1:50, 1:20
Ath.				
Samþ.				

HÁAKINN 5
Hafnarfirði

Nr. 1-02

Verkhluti
JARÐHÆÐ, SÖGUÐ GÖT, STYRKT MEÐ STÁLBITUM. GRUNNMYND, HLIÐARMYND. SNIÐ.

Jón Kristjánsson
Byggingarverkfræðingur
VJK ehf
Síðumúla 9
108 Reykjavík
Sími: 537-0002 Gsm: 772-3154
Kt: 210754-4829
Netfang: jakris54@gmail.com

C:\Users\Jón\Dropbox\Projects\HÁAKINN 5\1-02 BROTVERK OG STYRKINGAR, JARÐHÆÐ, Grunnmynd.dwg,
3.10.2014 10:30:57, Adobe PDF