

Samþykkt þann  
03. Okt. 2014  
Byggingaálfurinn í Hafnarfirði  
F.Þ. Höfður 5, Gunnlaugsson

**SKÝRINGAR**

Skyggð svæði tákna veggi yfir botnplötu.

Málsetningar á veggjum ofan botnplötu eru gróflugar málsetningar vegna tengjarna. Nánari málsetningar á hurðum og veggjum sjá teikningar arkitekts.

**BENDING:**

Tengjám upp í kjallaraveggi eru K10 c/c200 í báðar brúnir og standa minnst 700 upp úr undirstöðuklossa sjá nánar sérrmyndir.

Í alla 200mm veggi komi 2K12 bundinn í lykkjur  
Í alla 150 mm veggi komi 2k12 bundinn í lykkjur  
Lykkjur K10 c/c 150

RK = RAUNKÓTAR - SJÁ TEIKNINGU ARKITEKTS  
HK = HRAKÓTAR  
GK = Staðkoti, Botnplata íbúðarhúss er með kótann 0,00

**TILVÍSANIR:**


ALMENNAR SKÝRINGAR:  
SJÁ TEIKNINGU NR. 06876-B000

MÁLSETNINGAR Á VEGGJUM:  
TEIKNING ARKITEKTS

GÓT Í UNDIRSTÖÐU VEGGJUM:  
TEIKNING LAGNAHÖNNUÐA

**BROTÞOLSFLOKKUR STEYPU C25**

ASK  
30. okt. 2014  
Sýndaug Sigurðsson

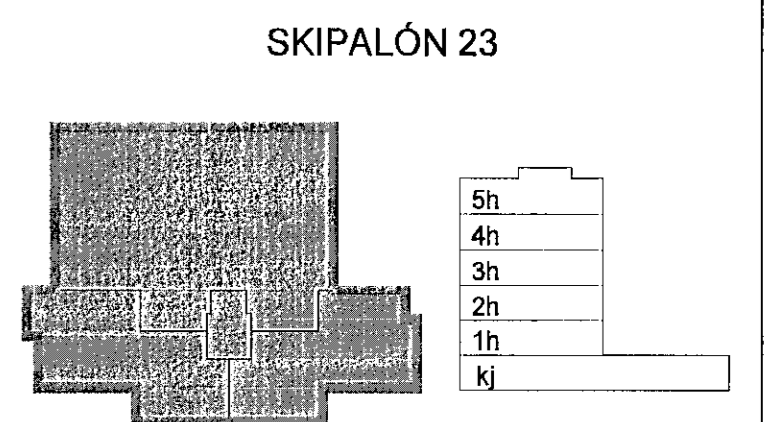

A 30.10.14 Sníð B og C breytt  
Úg. Dags. Skýring

**VERKFRÆÐISTOFA**

BÆJARHRAUN 20 - 220 HAFNARFJÖRÐUR - KENNIT. 710796-2899  
vsh@vsh.is · Sími 685 8600 · Fax 685 8610 · www.vsh.is

Áritun sérhönnuðar Ejóm Guðafalson Kt. 180550 4699					
Verkefni <b>SKIPALÓN 23</b> HAFNARFIRÐI					
Verkefni Burðarvirki Undirstöður Sníð					
Hannað BG	Teiknað BG/IRB	Yfirfarið	Kvarði 1:20	/ A1	Síða -
Dags. 15.12.2006	Verkefni 06926	Telning B2-5	Útgáfa A		

V:\03050587\06926 - Skipalón 23\Brenni\06926-B2-Undirstöður.dwg