

SKÝRINGAR


Skýggð svæði tákna veggi fyrir ofan botnplötu.

Málsetningar á veggjum ofan botnplötu eru gróflegar málsetningar vegna tengjama. Nánari málsetningar á hurðum og veggjum sjá teikningar arkitekts.

BENDING:

Tengjám upp í kjallaraveggi eru K10 c/c 200 í báðar brúnir og standa minnst 700 upp úr undirstöðuklossa sjá nánar sérrmyndir.

Í alla 200mm veggi komi 2K16 bundinn í lykkjur í alla 150 mm veggi komi 2k12 bundinn í lykkjur Lykkjur K10 c/c 150

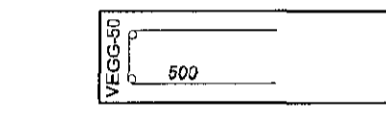

RK = RAUNKÓTAR - SJÁ TEIKNINGU ARKITEKTS
HK = HRÁKÓTAR
GK = Staðkötí, Botnplata íbúðarhúss er með kótann 0,00


TILVÍSANIR:

ALMENNAR SKÝRINGAR:
SJÁ TEIKNINGU NR. 06876-B000
MÁLSETNINGAR Á VEGGJUM:
TEIKNING ARKITEKTS
GÖT Í UNDIRSTÖÐU VEGGJUM:
TEIKNING LAGNAHÖNNUDA

BROTÞOLSFLOKKUR STEYPU C25

ASK
30. Okt. 2014
Sigrún Sigurðardóttir

SKIPALÓN 23

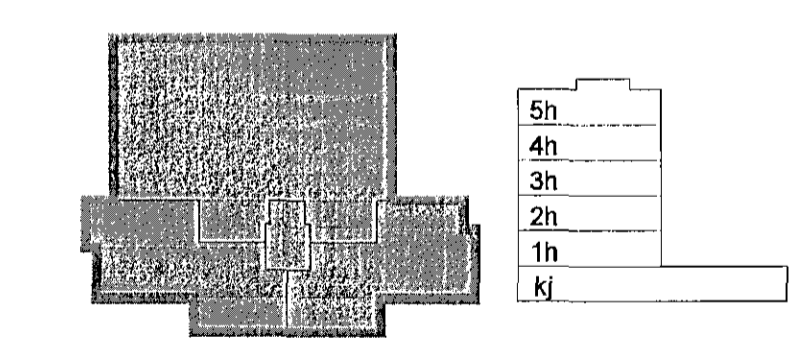

C. 30.10.14	Sníð H* breytt og sníð M bætt við	JÓE/BG
B. 19.02.14	Leiðrétta sníð D og H	JÓE/BG
A. 22.01.14	Sníð K breytt	BG/BG
Ósp. Dags.	Gákyring	Hannað/Yrffaró

VSF
VERKFRÆÐISTOFA

BÆJARHRAUN 20 · 220 HAFNARFJÖRÐUR · KENNIT, 710796-2899
vsf@vsf.is · Sími 585 8600 · Fax 585 9610 · www.vsf.is

Áritun sérhönnuðar
Björn Gústafsson Kt: 180550 4889

Verkefni
SKIPALÓN 23
HAFNARFIRÐI

Verkhúsi
Búðarvirki
Undirstöður
Sníð

Hannað	Teiknað	Yfirfarið	Kvarði	Síða
BG	BG/IRB	BG	1:20	/ A1
Dags.	Verkefni	Teikning	Utgáfa	
15.12.2006	06926	B2-6	C	