

Lengd og stærðir á slöngum:

Heiti	Lengd:	Millib.	Stærð:	Tengist.
Slanga 1	~93m	200mm	DN12	1
Slanga 2	~93m	200mm	DN12	1
Slanga 3	~94m	200mm	DN12	1
Slanga 4	~91m	200mm	DN12	1
Slanga 5	~91m	200mm	DN12	2
Slanga 6	~94m	200mm	DN12	2
Slanga 7	~94m	200mm	DN12	2
Slanga 8	~93m	200mm	DN12	1
Slanga 9	~93m	200mm	DN12	1
Slanga 10	~94m	200mm	DN12	1
Slanga 11	~94m	200mm	DN12	1
Slanga 12	~91m	200mm	DN12	1
Slanga 13	~91m	200mm	DN12	2
Slanga 14	~93m	200mm	DN12	2
Slanga 15	~93m	200mm	DN12	2
Slanga 16	~91m	200mm	DN12	2
Slanga 17	~91m	200mm	DN12	3
Slanga 18	~93m	200mm	DN12	3
Slanga 19	~94m	200mm	DN12	3
Slanga 20	~91m	200mm	DN12	3
Slanga 21	~91m	200mm	DN12	4
Slanga 22	~93m	200mm	DN12	4
Slanga 23	~94m	200mm	DN12	4
Slanga 24	~93m	200mm	DN12	4
Slanga 25	~93m	200mm	DN12	3
Slanga 26	~94m	200mm	DN12	3
Slanga 27	~94m	200mm	DN12	3
Slanga 28	~91m	200mm	DN12	3
Slanga 29	~91m	200mm	DN12	4
Slanga 30	~94m	200mm	DN12	4
Slanga 31	~94m	200mm	DN12	4
Slanga 32	~93m	200mm	DN12	4
Slanga 33	~93m	200mm	DN12	5
Slanga 34	~94m	200mm	DN12	5
Slanga 35	~94m	200mm	DN12	5
Slanga 36	~91m	200mm	DN12	5
Slanga 37	~91m	200mm	DN12	6
Slanga 38	~94m	200mm	DN12	6
Slanga 39	~94m	200mm	DN12	6
Slanga 40	~93m	200mm	DN12	6
Slanga 41	~93m	200mm	DN12	5
Slanga 42	~94m	200mm	DN12	5
Slanga 43	~94m	200mm	DN12	5
Slanga 44	~91m	200mm	DN12	6
Slanga 45	~91m	200mm	DN12	6
Slanga 46	~94m	200mm	DN12	6
Slanga 47	~94m	200mm	DN12	6
Slanga 48	~93m	200mm	DN12	6

Ofnatafla fyrir þjónustuhús

Herbergi	Varmabörf vött	Ofn nr
Gangur	530	101
Salerni	520	102
Kaffistofa	1.425	103
Geymsla	505	104
Skrifstofa	2.505	105 og 106
SAMTALS	5.485	

Skýringar:
Almennar skýringar sjá teikningu nr.300
DN mál eru lágmarks innanmál lagna.

A	Verkefning	AS	06.11.2014
Östg.	Breytingar	Hönnuður	Dagur


Verkefning

Berghella 1, Hafnarfirði


Strendingur ehf.
Verkfæðing
Fjarbergata 13-15 • 220 Hafnarfirður
Sími 565 5666

Dagur: 06.11.2014
Málavert: 1:50
Bláttölur: 305


Efnamóttaka - Gólfhiti	Grunnmynd 1/2	Teiknað / Hönnuður	JW/AS
Dagur	06.11.2014	Númer teikningar	
Bláttölur	1:50	Bláttölur	A1

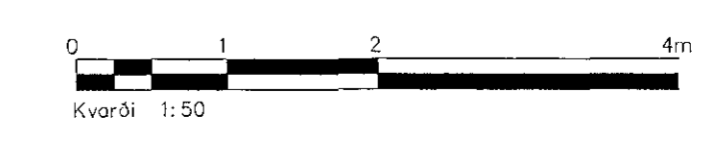

V:\Berghella 1 - Efnamóttaka\Teikningar\Gólfhiti_Gr.dwg

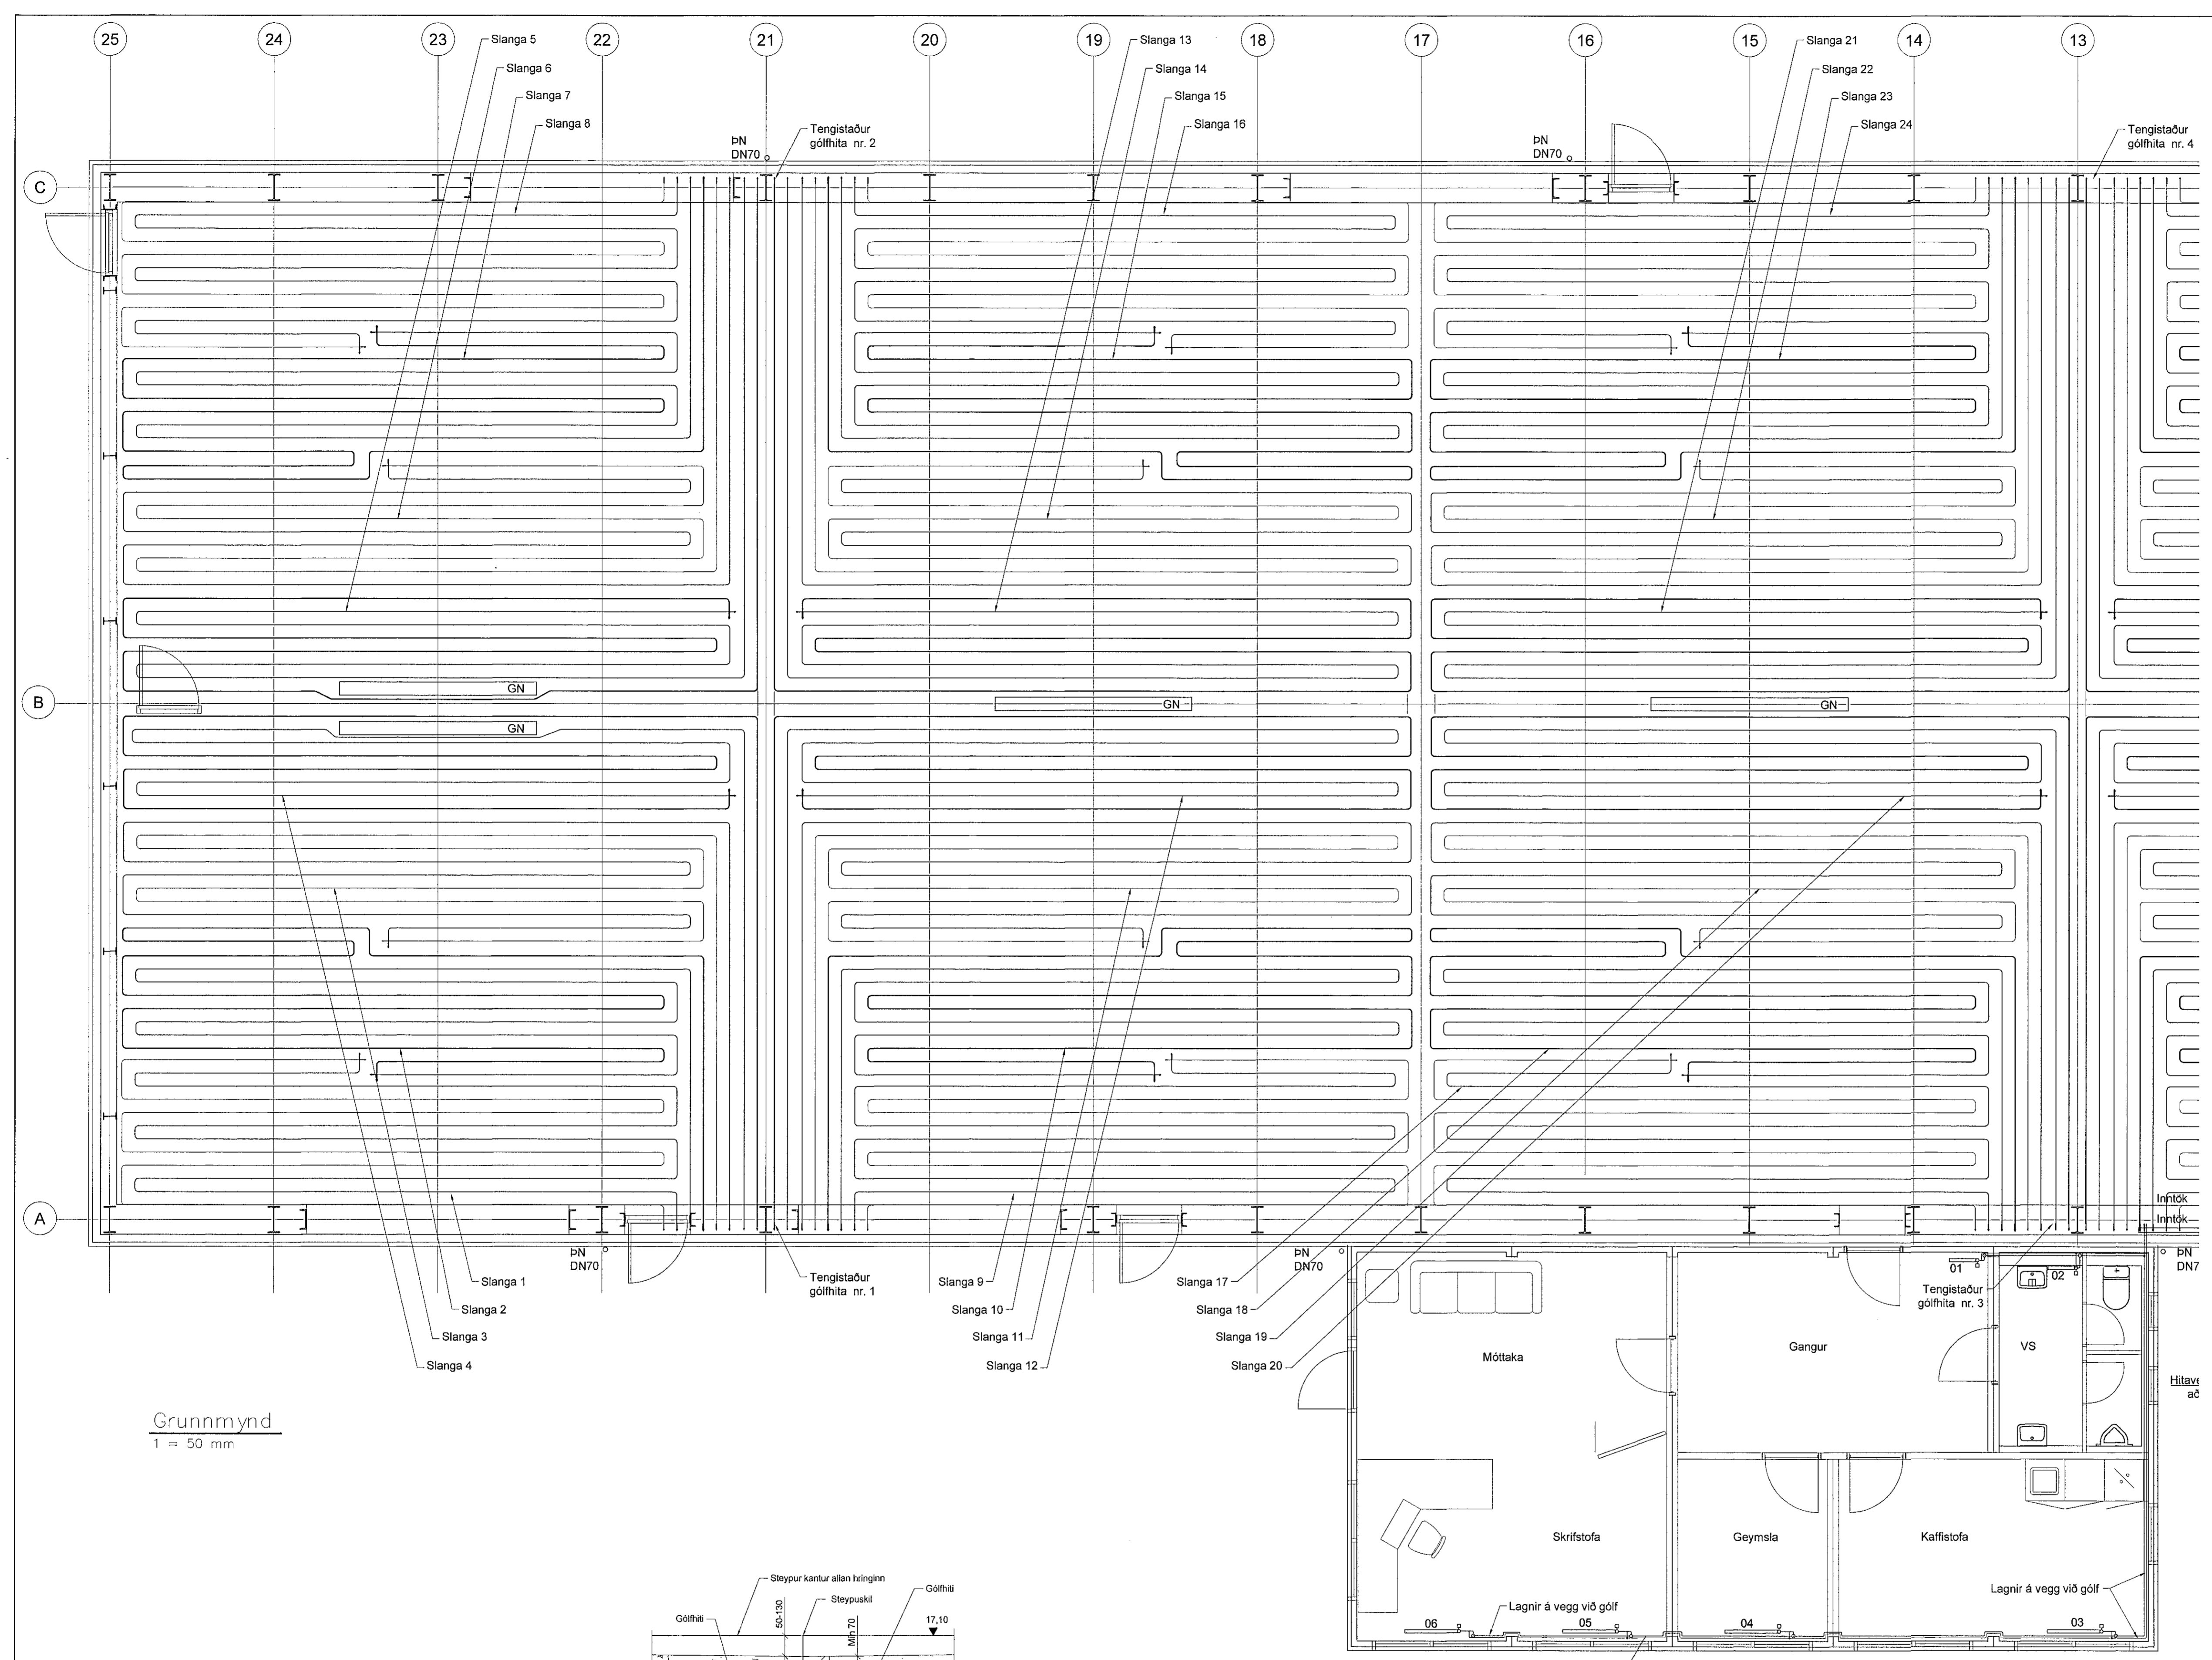

Grunnmynd
1 = 50 mm

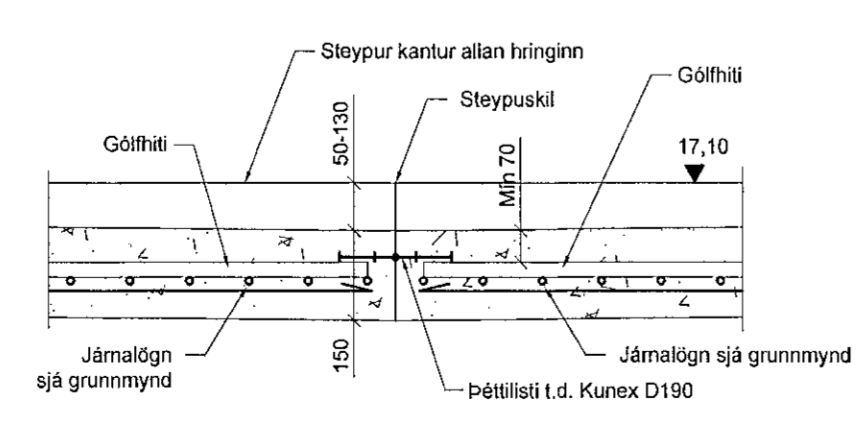

Snið í gólfhita við stöypuski