Samþykkt þann
12. nóv. 2014
Byggingafulltrúinn í Hafnarfirði
Eh. Hrólfur S. Gunnlaugsson

25 24 23 22 21 20 19 18 17 16 15 14

C B A

Grjótsvelgur
ÞN DN70
DN110 PVC
GH=16,85 við sökkulvegg
10% halli að niðurföllum
Efnamóttaka
Niðurfallarist GN
16,30
GH=16,77
16,12
15,95
DN 110 PVC 17‰
275 x 125
Gagnaeyðing
Móttaka
Gangur
GH=16,85
Skrifstofa
Geymsla
Eldhús
HL
GNG

Grunnmynd
1 = 50 mm

0 1 2 4m
Kvarði 1:50

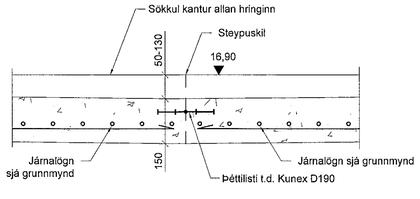

Snið í steypuskil

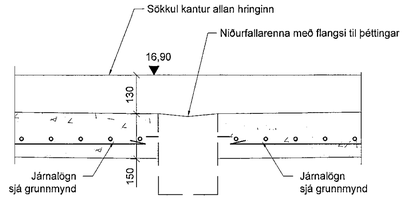

Snið við niðurfall

HEILBRIGÐISEFTIRLITS HAFNARFJARÐAR- OG KÓPAVOGSSVÆÐIS
Óðinsvöllum 7 - 210 Garðabæ
7.11.2014

A	Verkteikning	ÁS	07.11.14
Útg.	Breytingar	Hönnuður	Dags

Verkteikning

Berghella 1, Hafnarfirði

Strendingur ehf.
Verkfræðiþjónusta
Fjarðargata 13-15 - 220 Hafnarfjörður
sími 565 5648, fax: 565 5641
strendingur@strendingur.is

Efnamóttaka – Frárennsli
Grunnmynd 1/2

Hönnuður: 7. 11. 2014 Ásmundur Sigvaldason Kt. 240645-4119
Samræmingarhönnuður:
Dags: 07.11.2014
Teiknað / Hannað af: JW/ÁS
Meikvarði: 1:50
Númer teikningar: 301
Blaðstærð: A1

V:\Berghella 1 – Efnamóttaka\Teikningar\Frárennsli_hus.dwg