

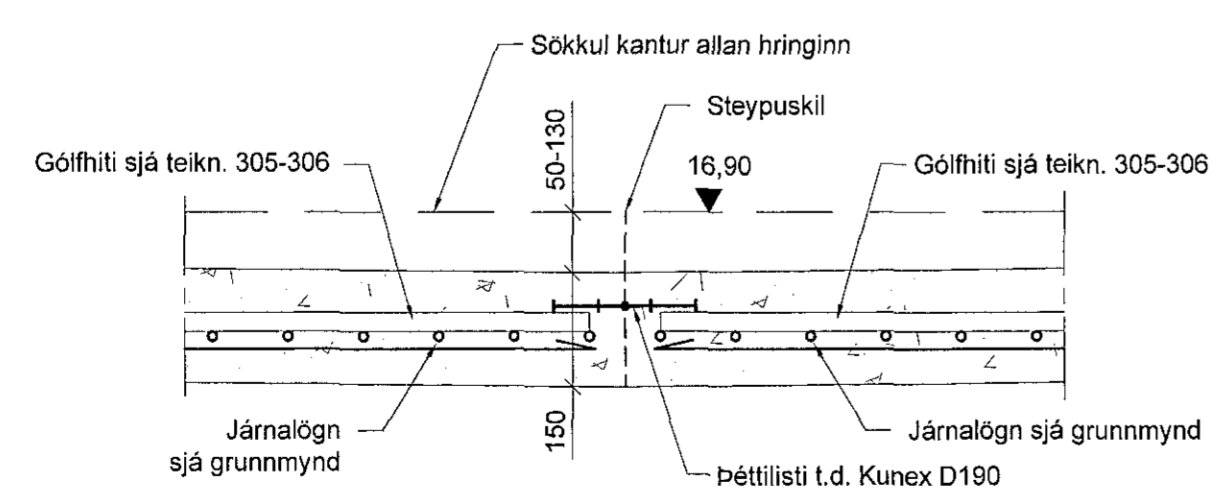



Grunnmynd
1 = 50 mm

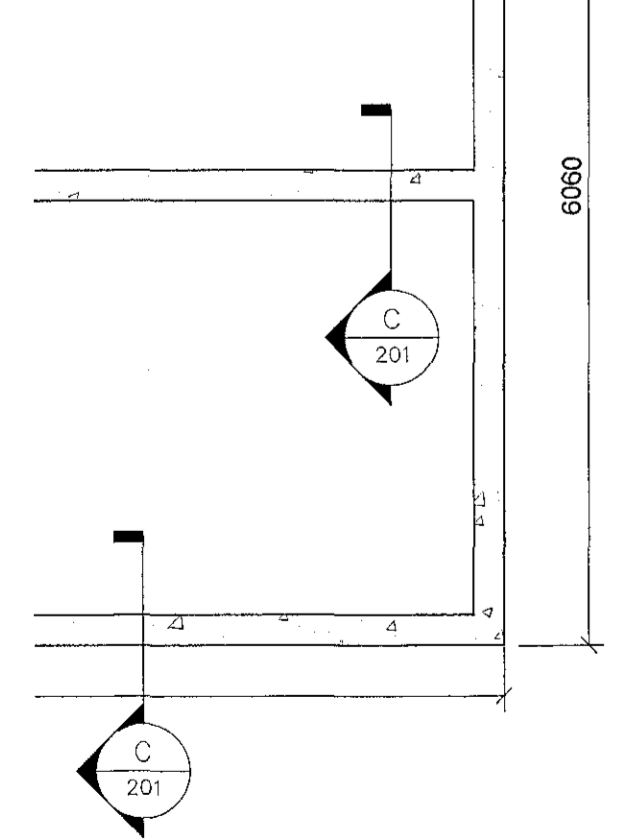

A Snið
202
1 = 10 mm

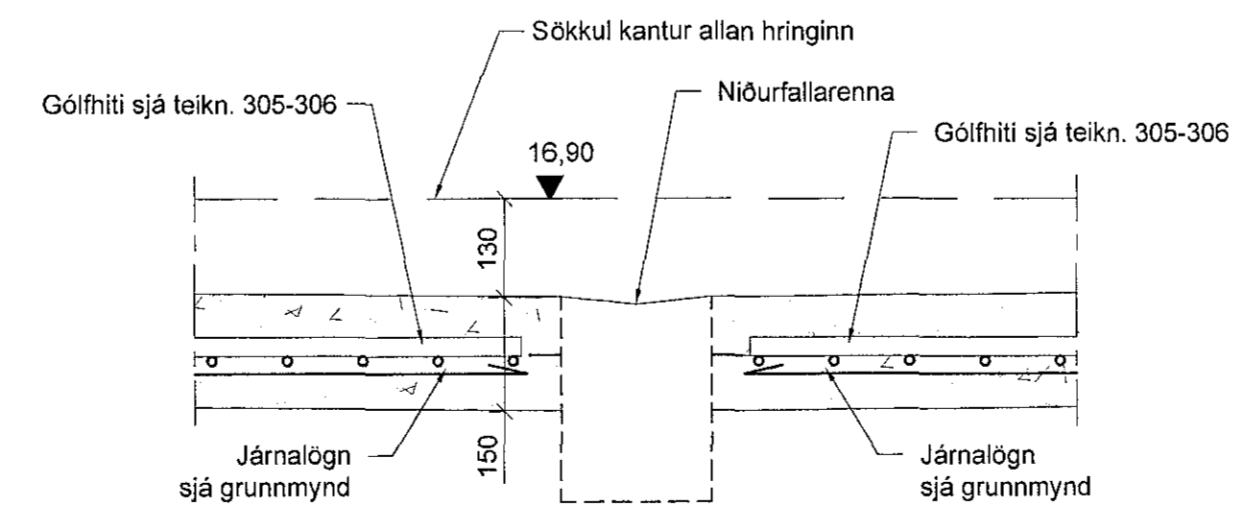

B Snið
202
1 = 10 mm

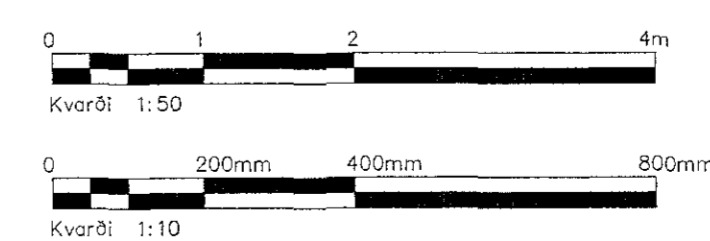

B	Verkteikning	PVG	05.11.14
A	Útboðsteikning	PVG	22.10.14
Ög.	Breytingar	Höfundur	Daga

Útboðsteikning

Berghella 1, Hafnarfirði

Strendingur ehf.
Verkfæðipjónustufyrirtæki
Fjarbergsgata 10-15 • 220 Hafnarfirði
Sími 565 5645, Fax 565 5644
www.strendingur.is

Efnamóttaka – Undirstöður		Grunnmynd og snið 2/2	
Daga	22.10.2014	Teiknari / Höfundur	JW/PVG
Merkvæði	1:50, 1:10	Númer teikningar	202
Bliðstærð			A1

V: Berghella 1 - Efnamóttaka\Teikningar\Undirstodur.dwg