


SKÝRINGAR:

- Á TEIKNINGU 1-A000 ERU FLEIRI ALMENNAR SKÝRINGAR
- ÖLL MÁL ERU Í MILLIMETRUM OG ALLIR KÓTAR OG HNIT ERU Í METRUM
- UNDIRSTÖÐUR ERU GRUNDADAR Á KLÖPP
- LEYFILEGUR ÞRÝSTINGUR Á KLÖPP ER REIKNADUR 2,0MPa
- GÖT Í SÖKKLA ERU SÝND Á GATAPLANI FRÁ FERLI
- SÖKKULSKAUT ERU SÝND Á SÖKKULSKAUTS-TEIKNINGUM FRÁ VERKHÖNNUN

TÁKN:

- TÁKNAR NÝJA STAÐSTEYPU
- TÁKNAR FORSTEYPTAR EININGAR
- TÁKNAR SÉRBENDINGU Í UNDIRSTÖÐUM SJÁ TEIKNINGU 0058

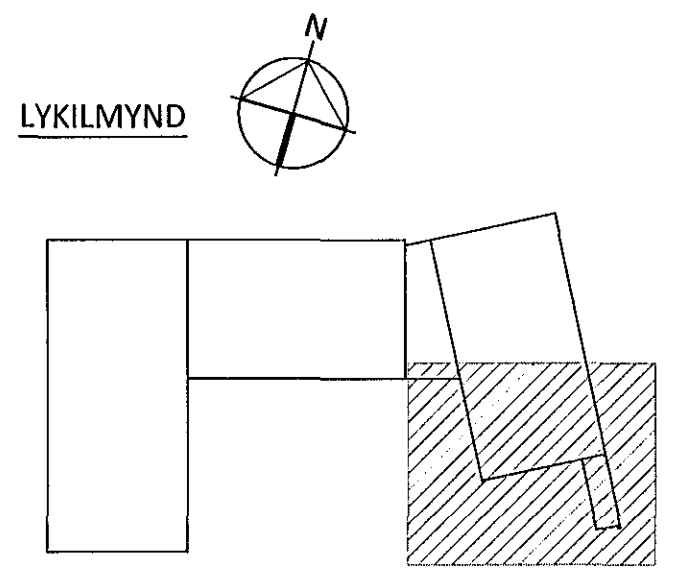

ÁRITUN AÐAÐHÖNNUNAR: *[Signature]* KT. 02/25/2019

B	27.10.14	SNID 35 BÆTT VIÐ	
A	22.09.14	TEIKNINGAR UPPFÆRDAR	
BR.	DAGS.	BREYTING	SAMP.



FLUGVELLIR 1 HAFNARFIRÐI
NÝBYGGING
BURDARVIRKI
UNDIRSTÖÐUR
GRUNNMYND

SAMÞYKKT: *[Signature]* KT. 121260-4689

HÖNNUNUR	YFIRFARIÐ	DAGS. LFG.	DAGS. BREYTT.
PÓ	AK	21.07.14	27.10.14
MKV.	VERKNR.	TEIKN. NR.	BREYTT.
1:50	14014	1-0005	B

Ferill ehf. Mörkin 1 108 Reykjavík Sími: 575 1600 Fax: 575 1601 www.ferill.is