



BJARKAVELLIR 1C HAFNARFIRÐI.


Sambýkt þann
21 JAN 2016
Byggingaráætlun / Húsnáð
F.R. Sýnubúðir, Streyta, Ísland

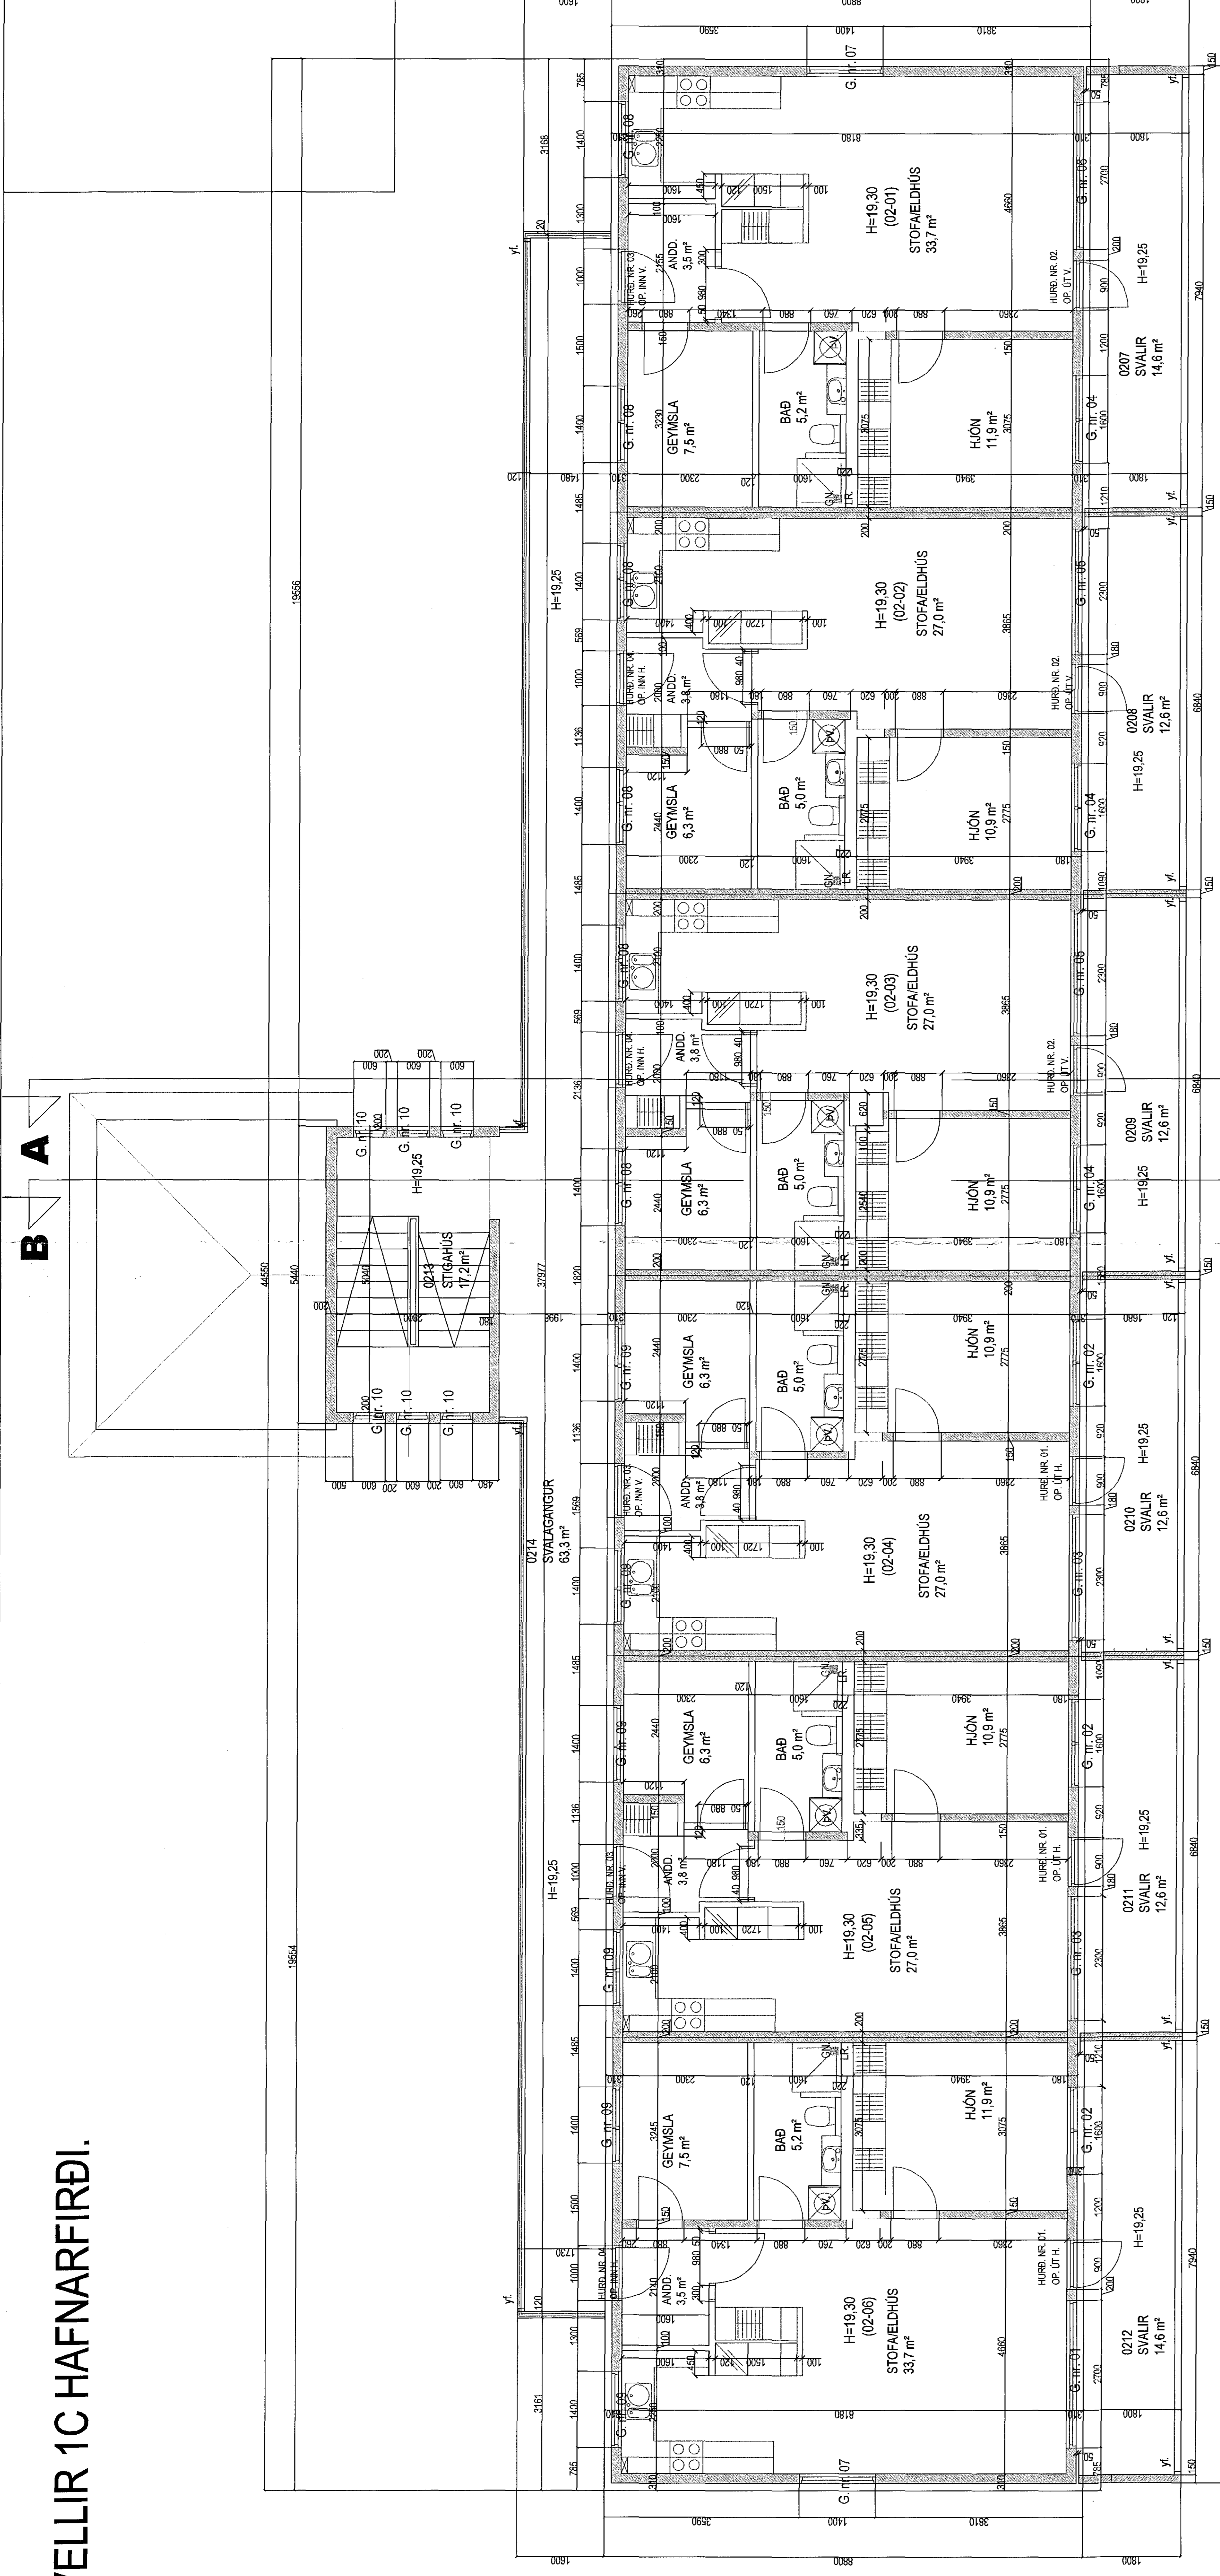

GRUNNMÝND 2. HÆÐ MKV. 1:50.

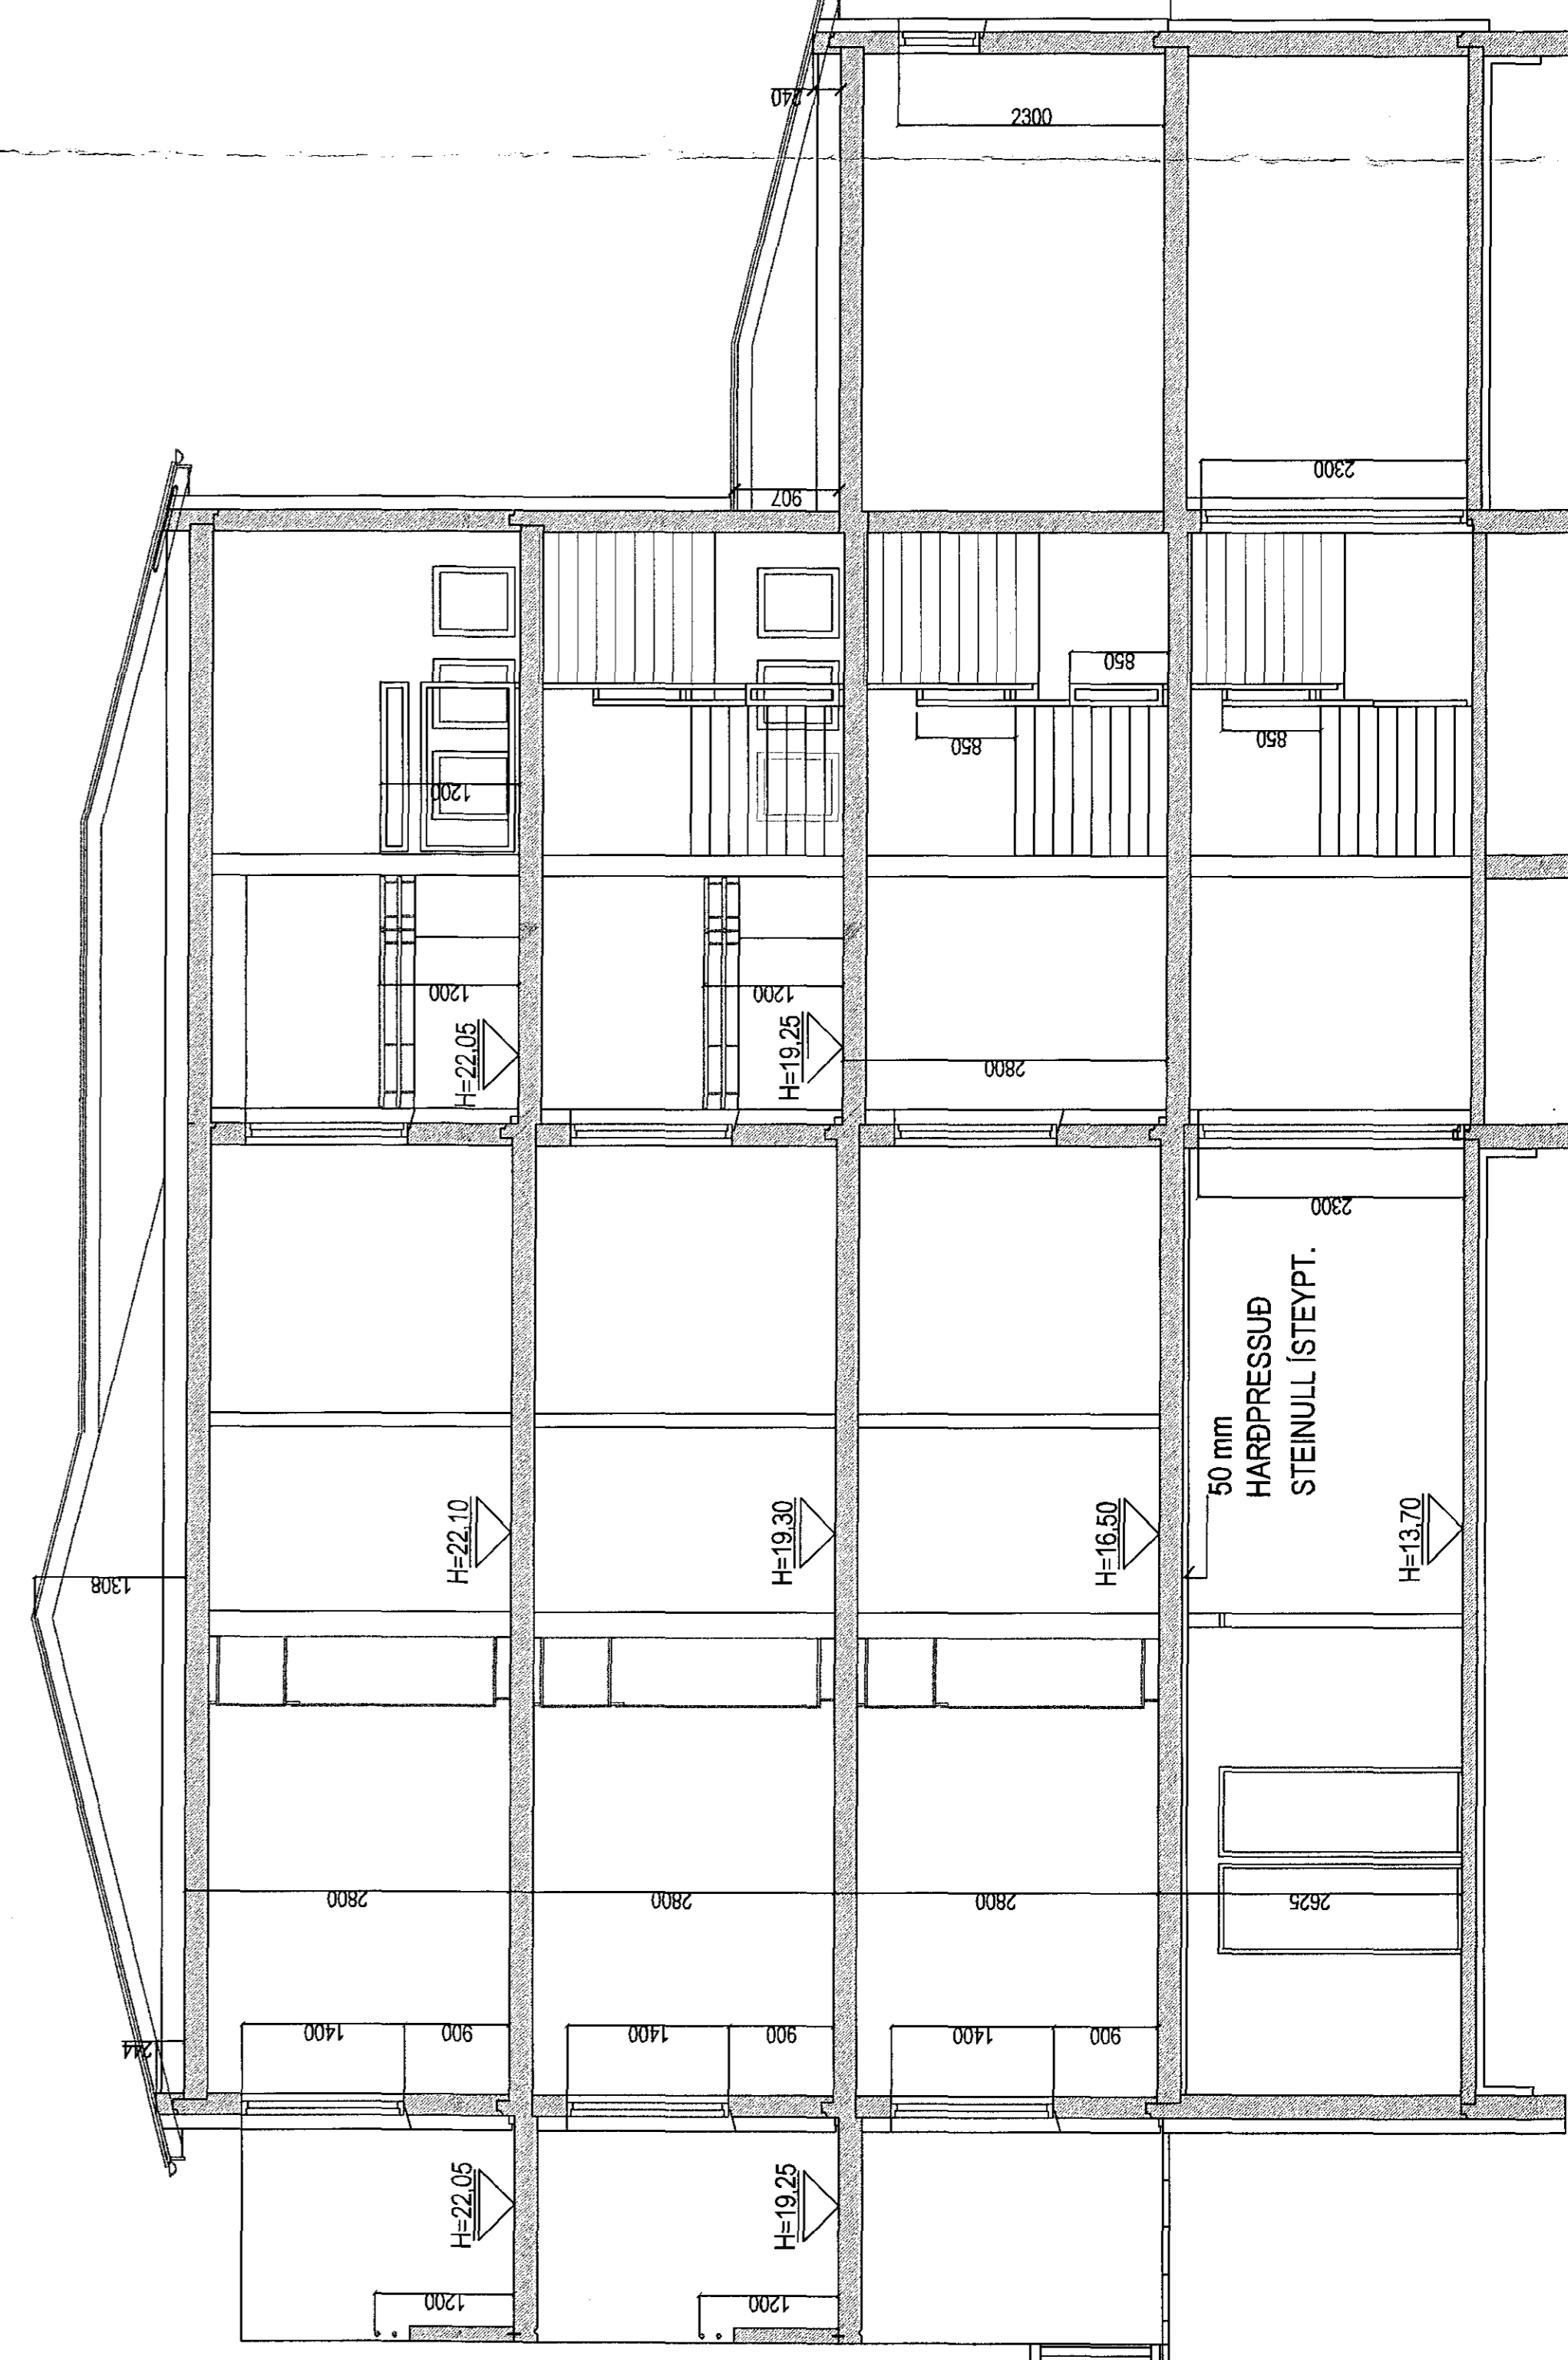

SNID B-B. MKV. 1:50.

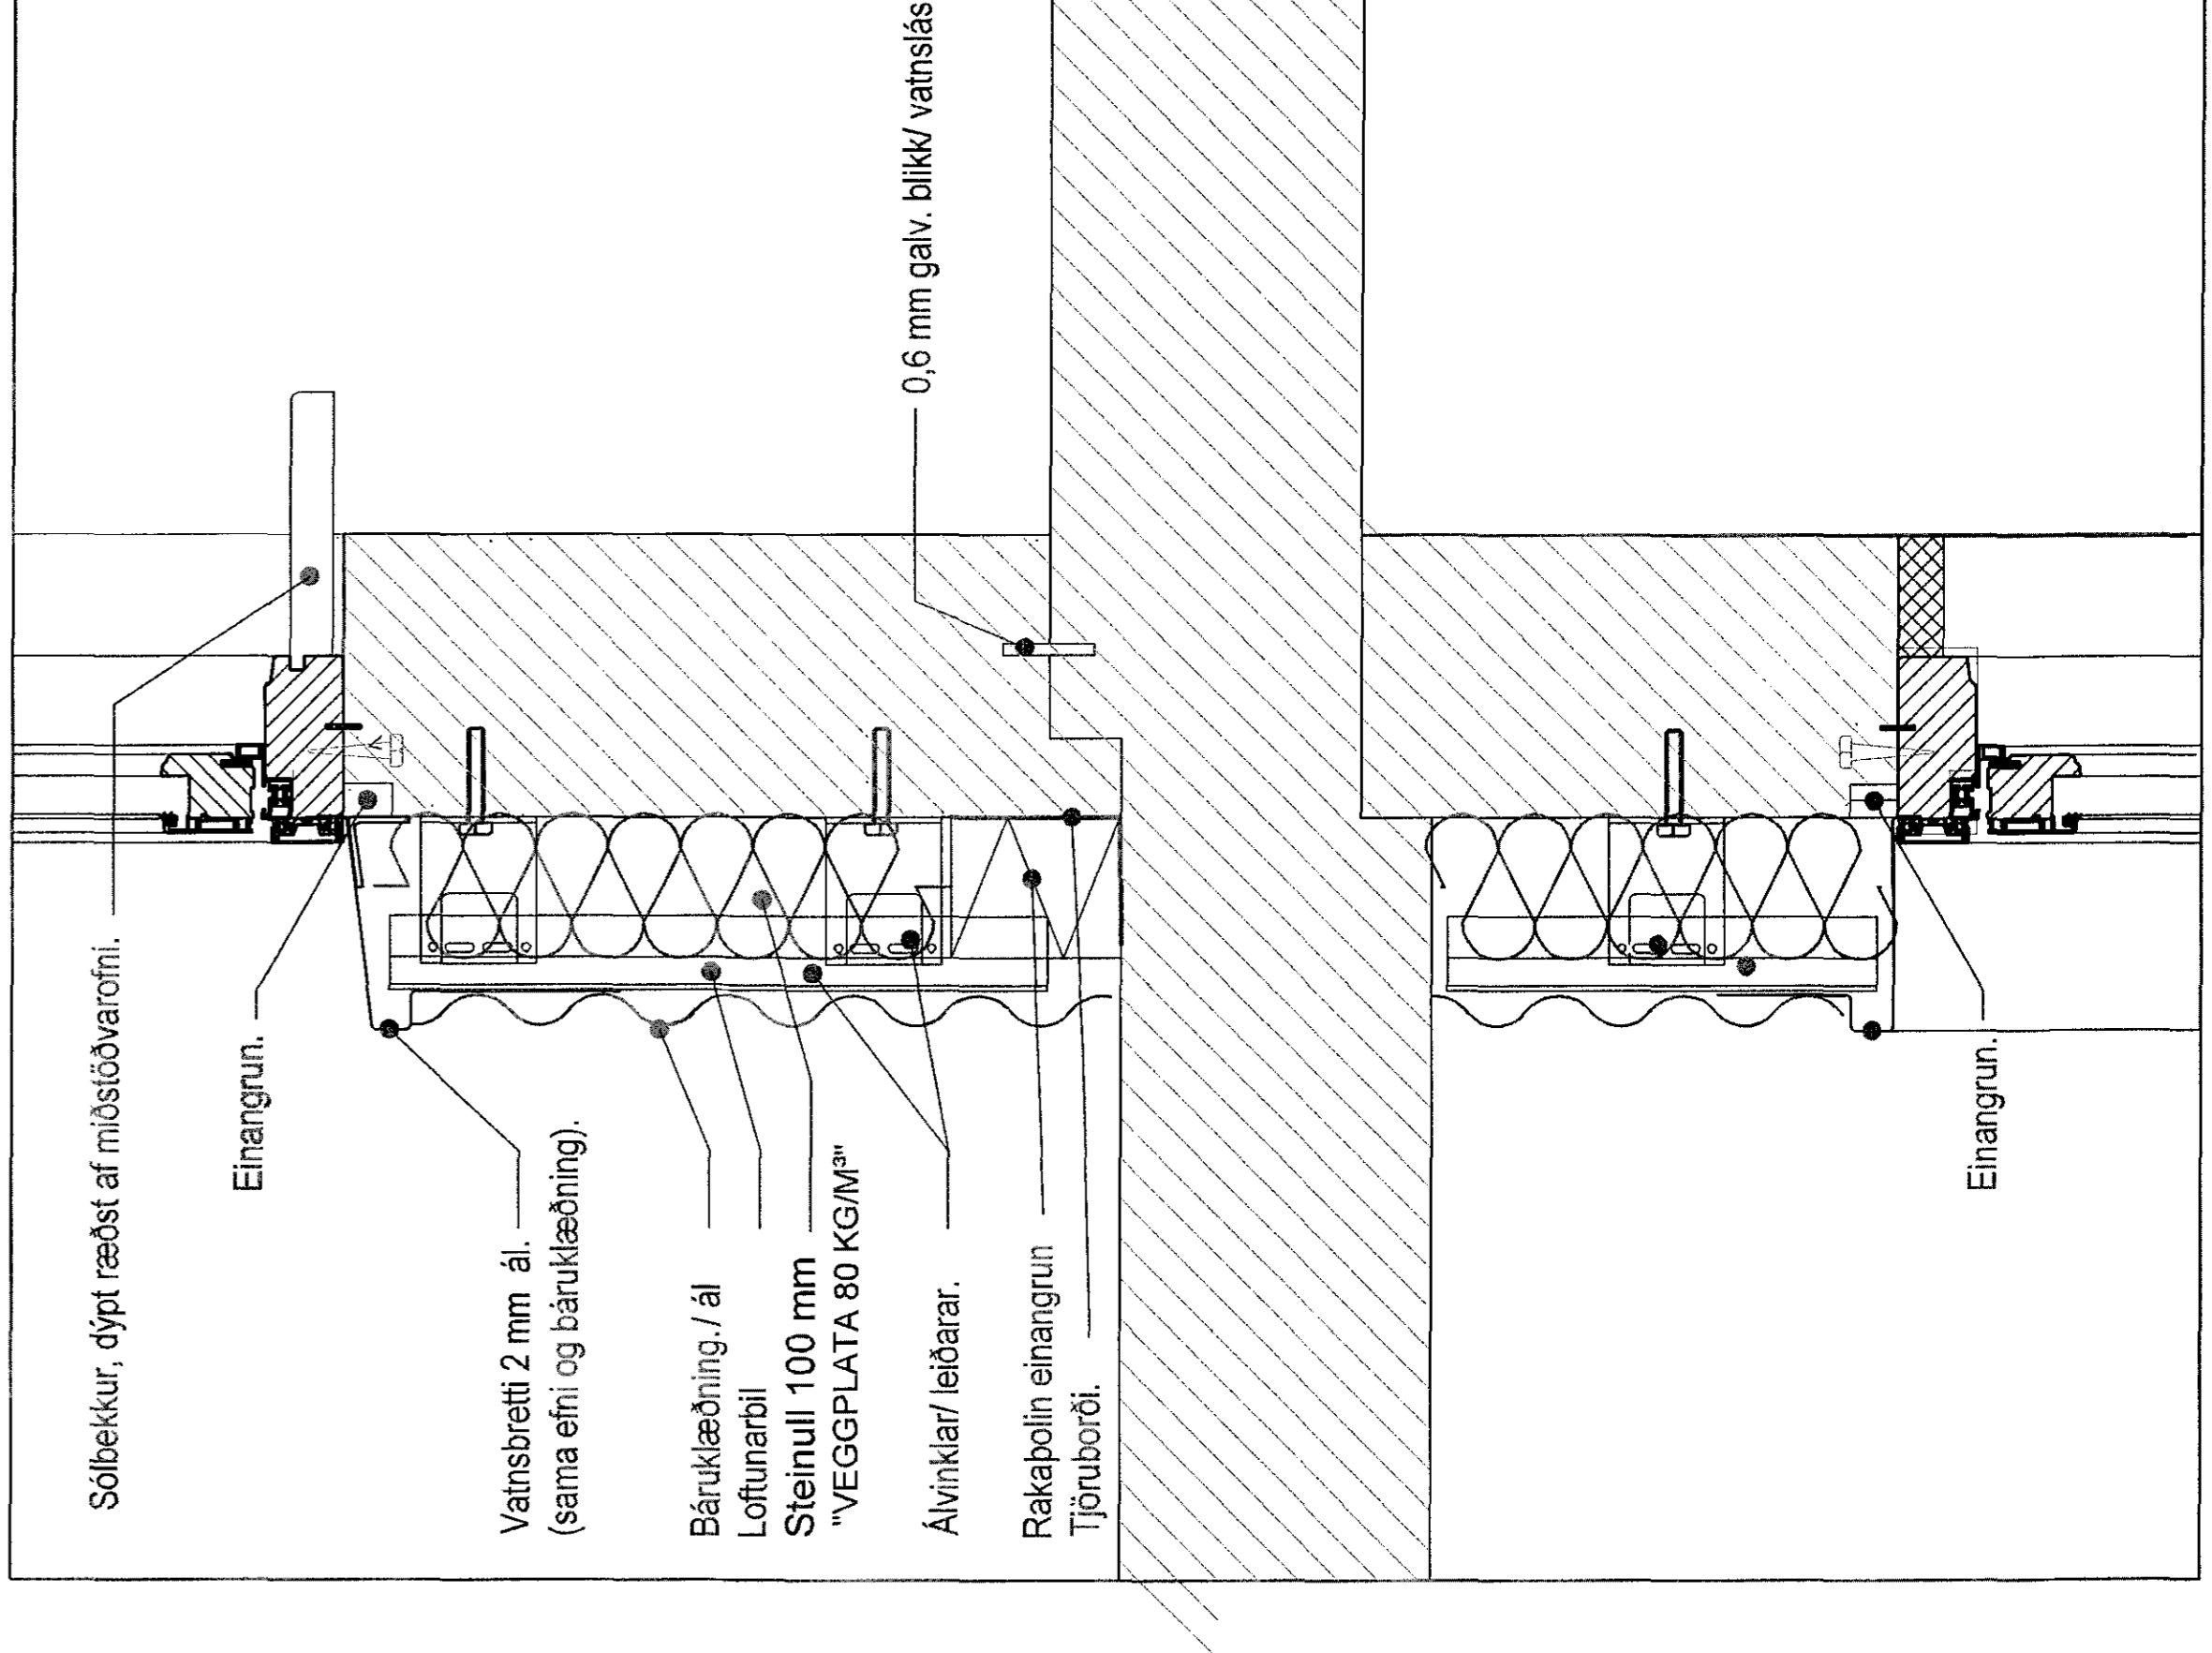

DEILI. 1-5. FRÁNGANGUR Á VEGGJUM / EINANGRUN KLÆÐNINGU VÍÐ SVALAGÓLF.

Brynging: Ein: _____ Dagr: ____ Mán: ____ Þri: ____	BJARKAVELLIR 1C HAFNARFIRÐI. Lánúmer: 197727	Skvopparitur: Númer: 2 af 5	Eign: Græninging 2 hæð AD Fyrirséð bygging Vaxir: 6005 Sog: 12 Yfirsk: 11 Dagaþinging: 20-12-2015	STH. teiknistofan ehf. Áttar aðild: _____ Stærðgæla 11, Sími 661510, Sími 661510, Hálfvagnsvegur, K. 1425P-118B.
---	--	--------------------------------	--	---