


BJARKAVELLIR 1C HAFNARFIRÐI.

STAJURAR 95*95 mm
KLÆÐNING 20*120 mm


SORPGERÐI ÚTLIT.

GRIND 45*45 mm C/C 600 mm
BIL MILLI BORDA 20 mm


Sorpgerði smíðast úr gagnvörðum við. Stöðir úr 55*95 mm gagnvartinni fúru. Klæðning 22*120 mm gagnvartinni fúru. Allar stálstefstingar skulu vera heilgávaniserðar.
SORPGERÐI HLUTAMYND.

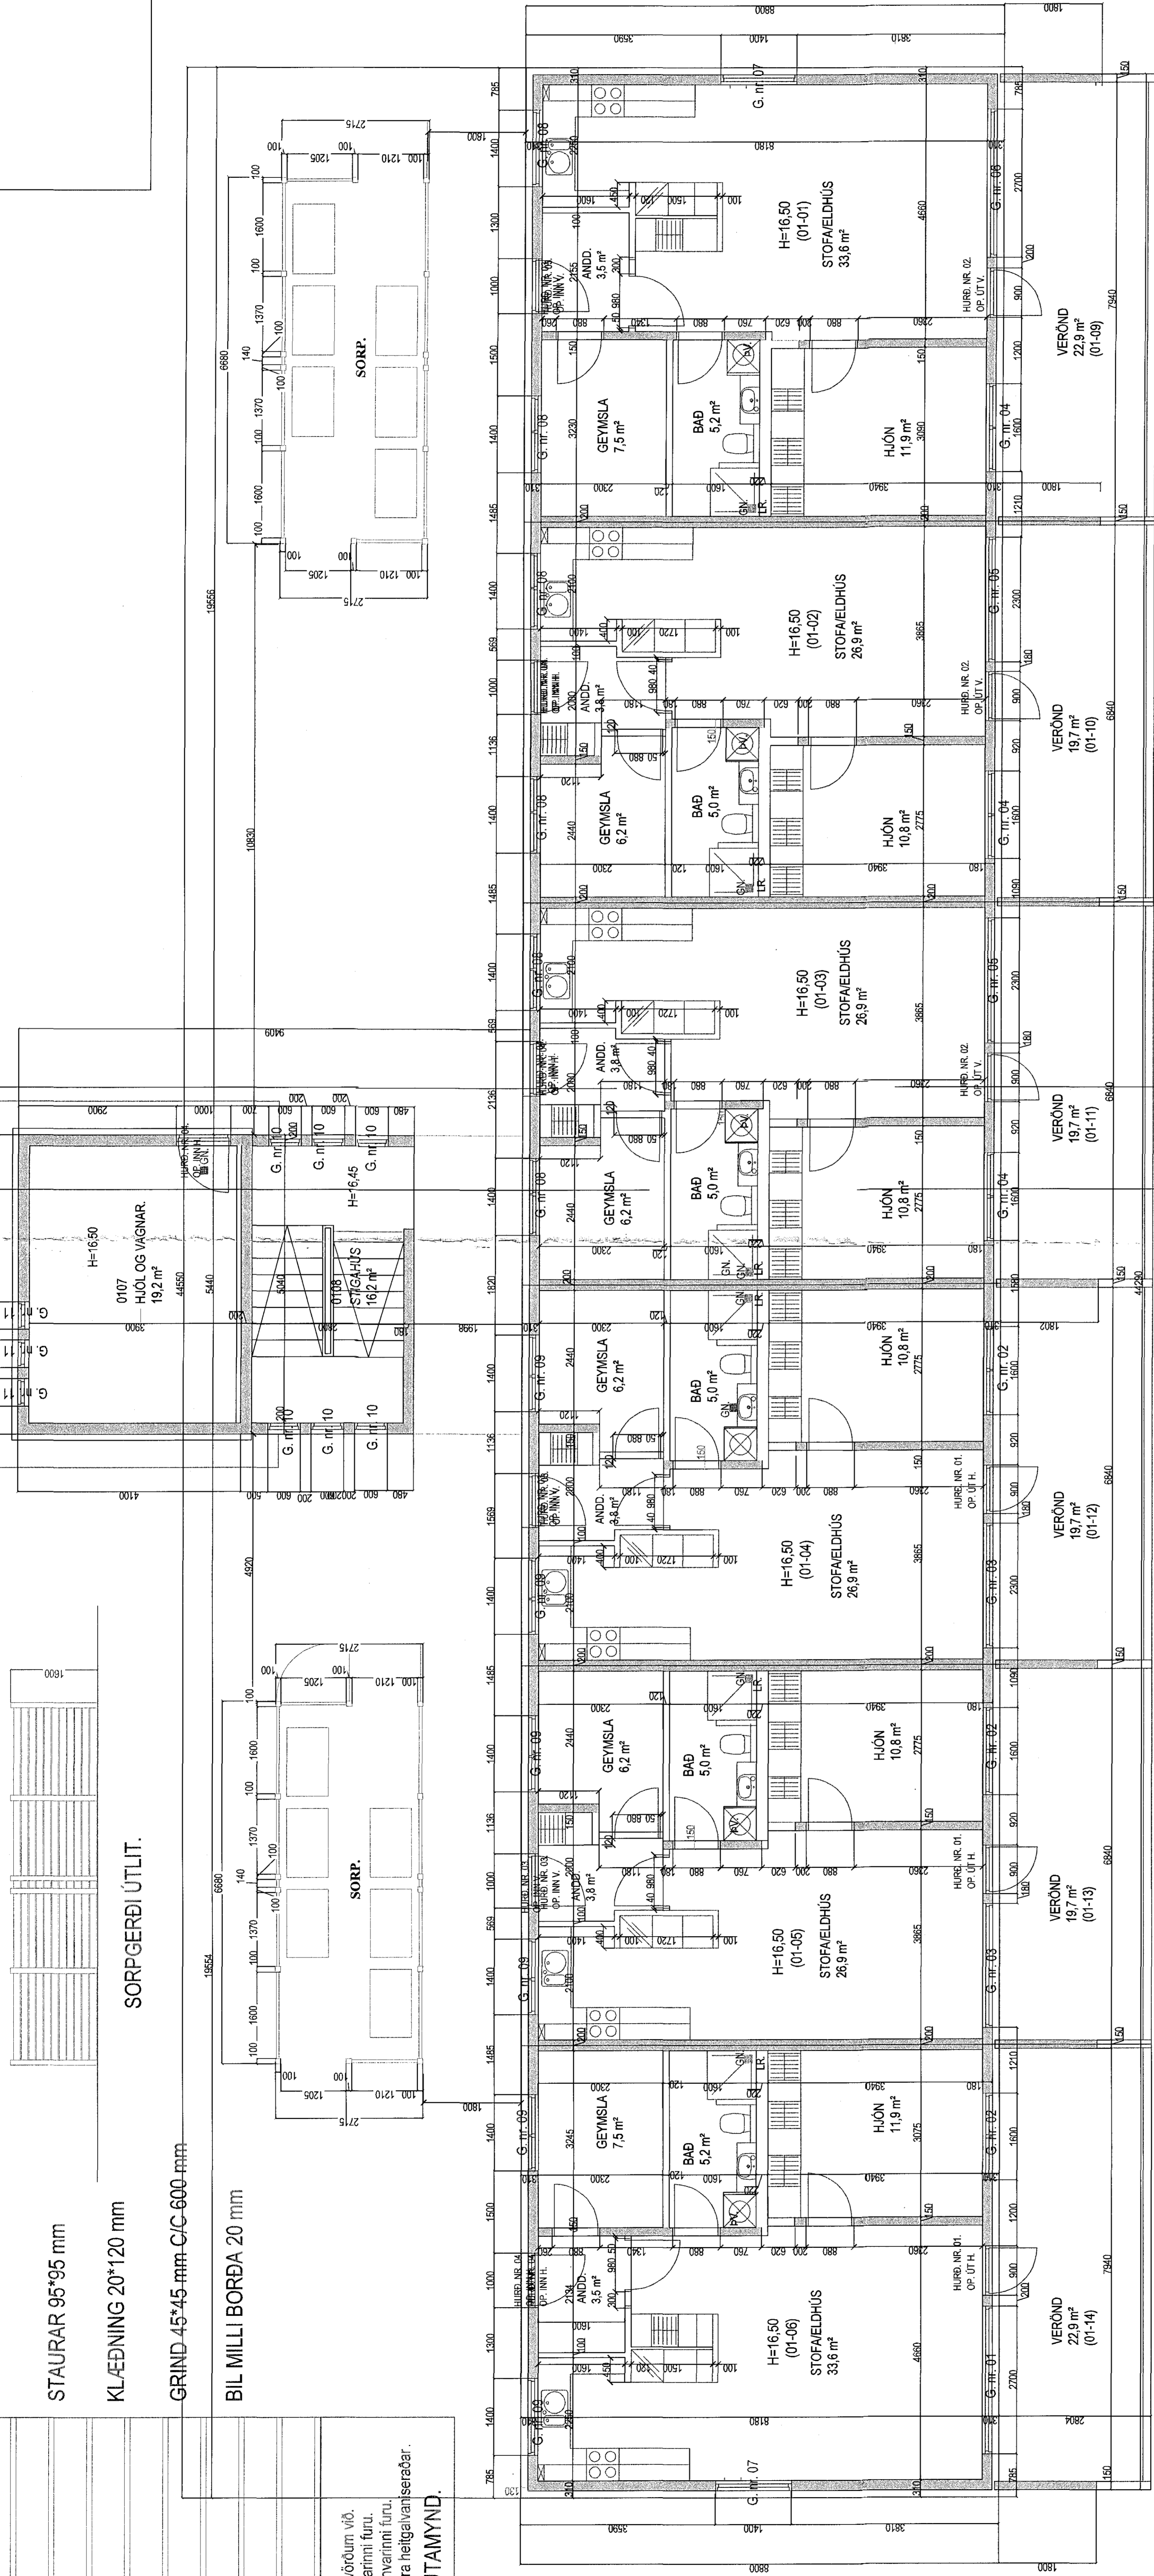


GRUNNMYND 1. HÆÐ MKV. 1:50.

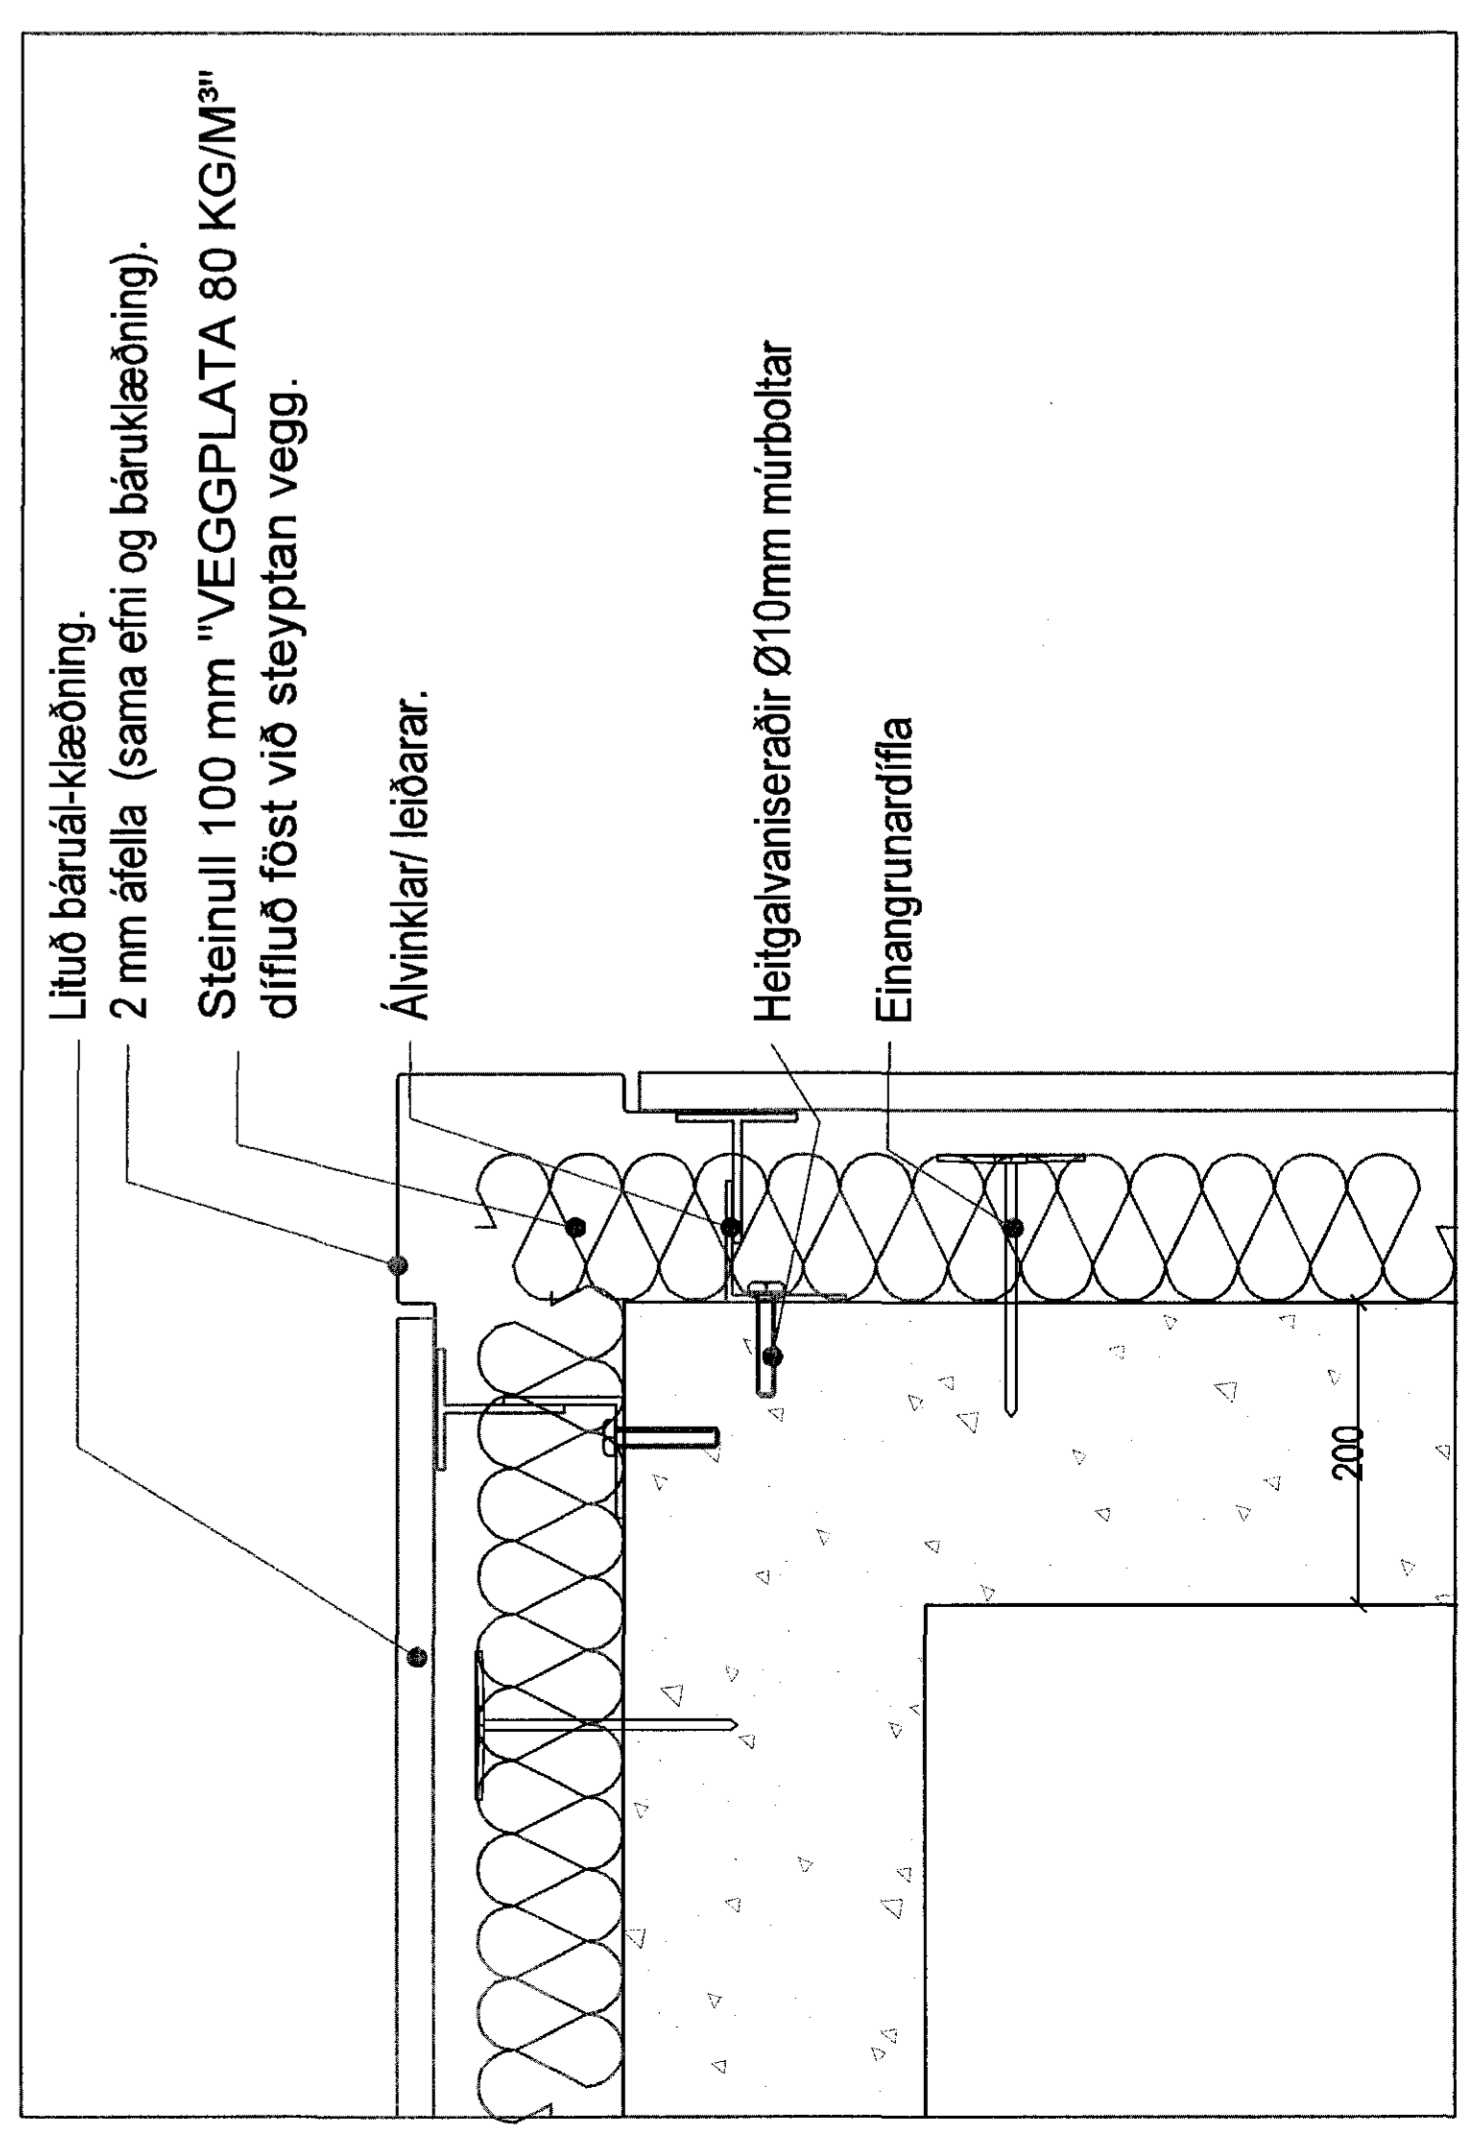

DEILI 1:5. ÚTHORN BÁRUKLÆÐNING.

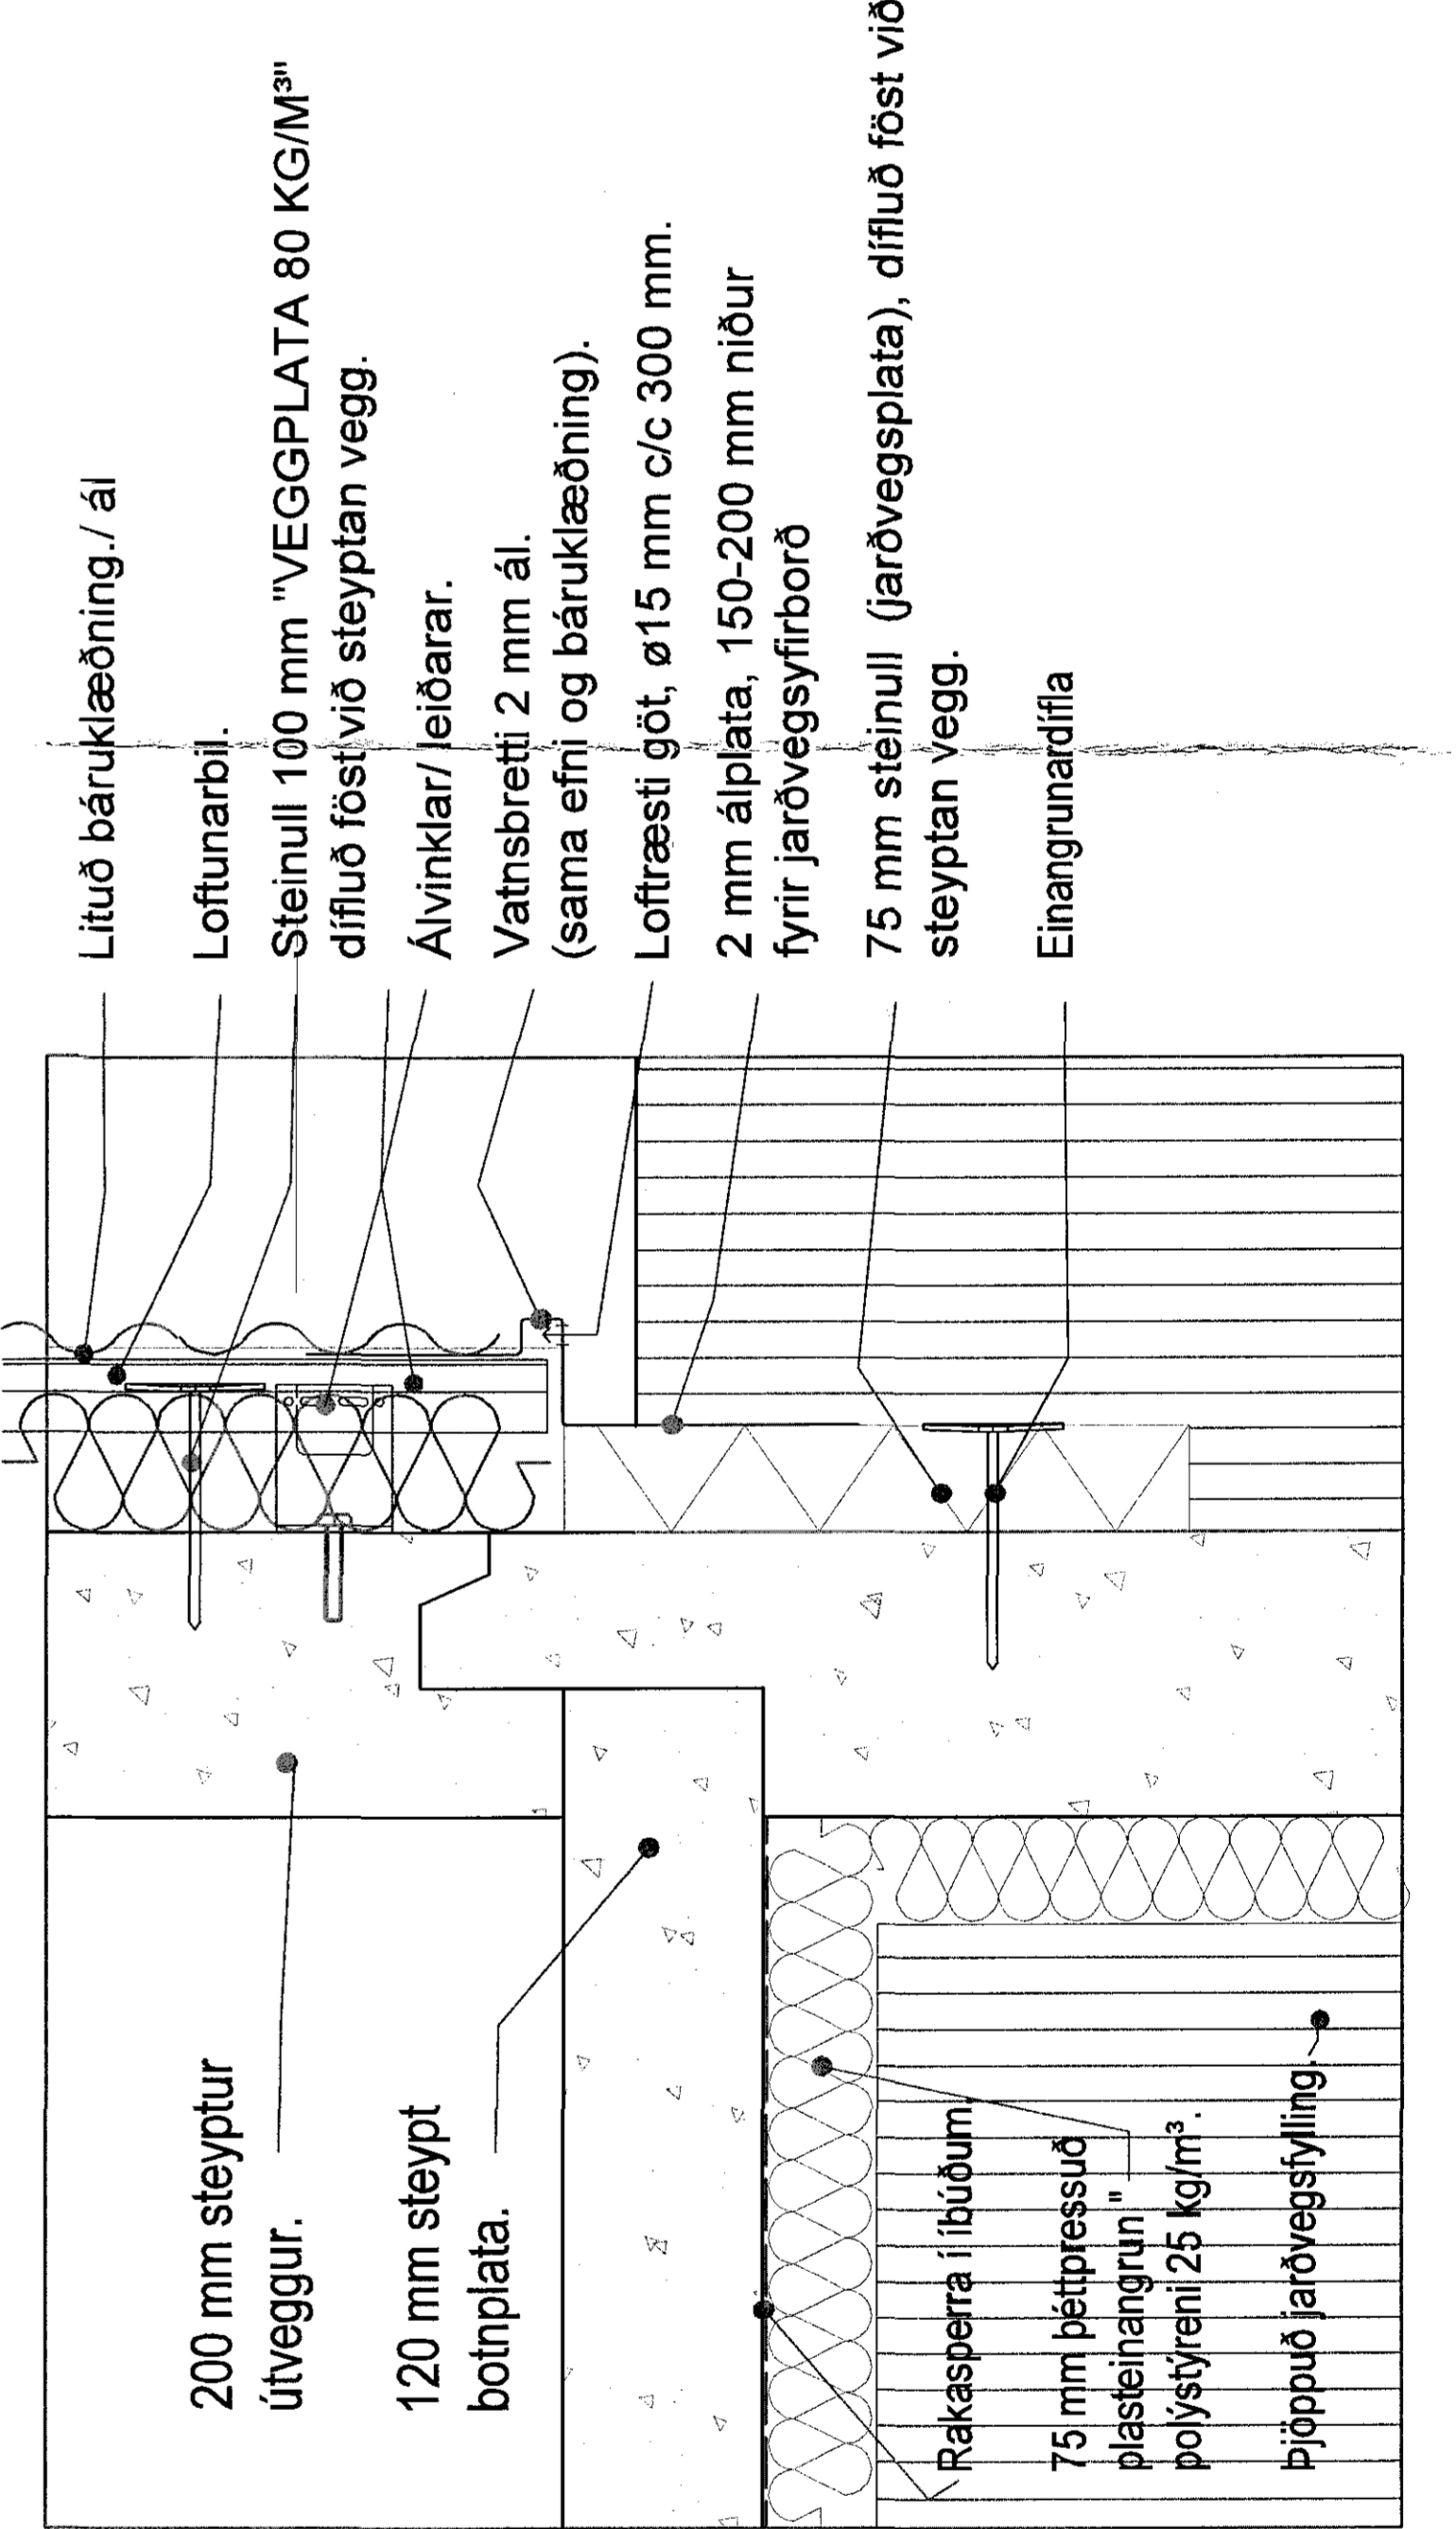

DEILI 1:5. FRÁGANGUR Á VEGGLUM/ EINANGRU/ KLÆÐNINGU VIÐ JÖRD.

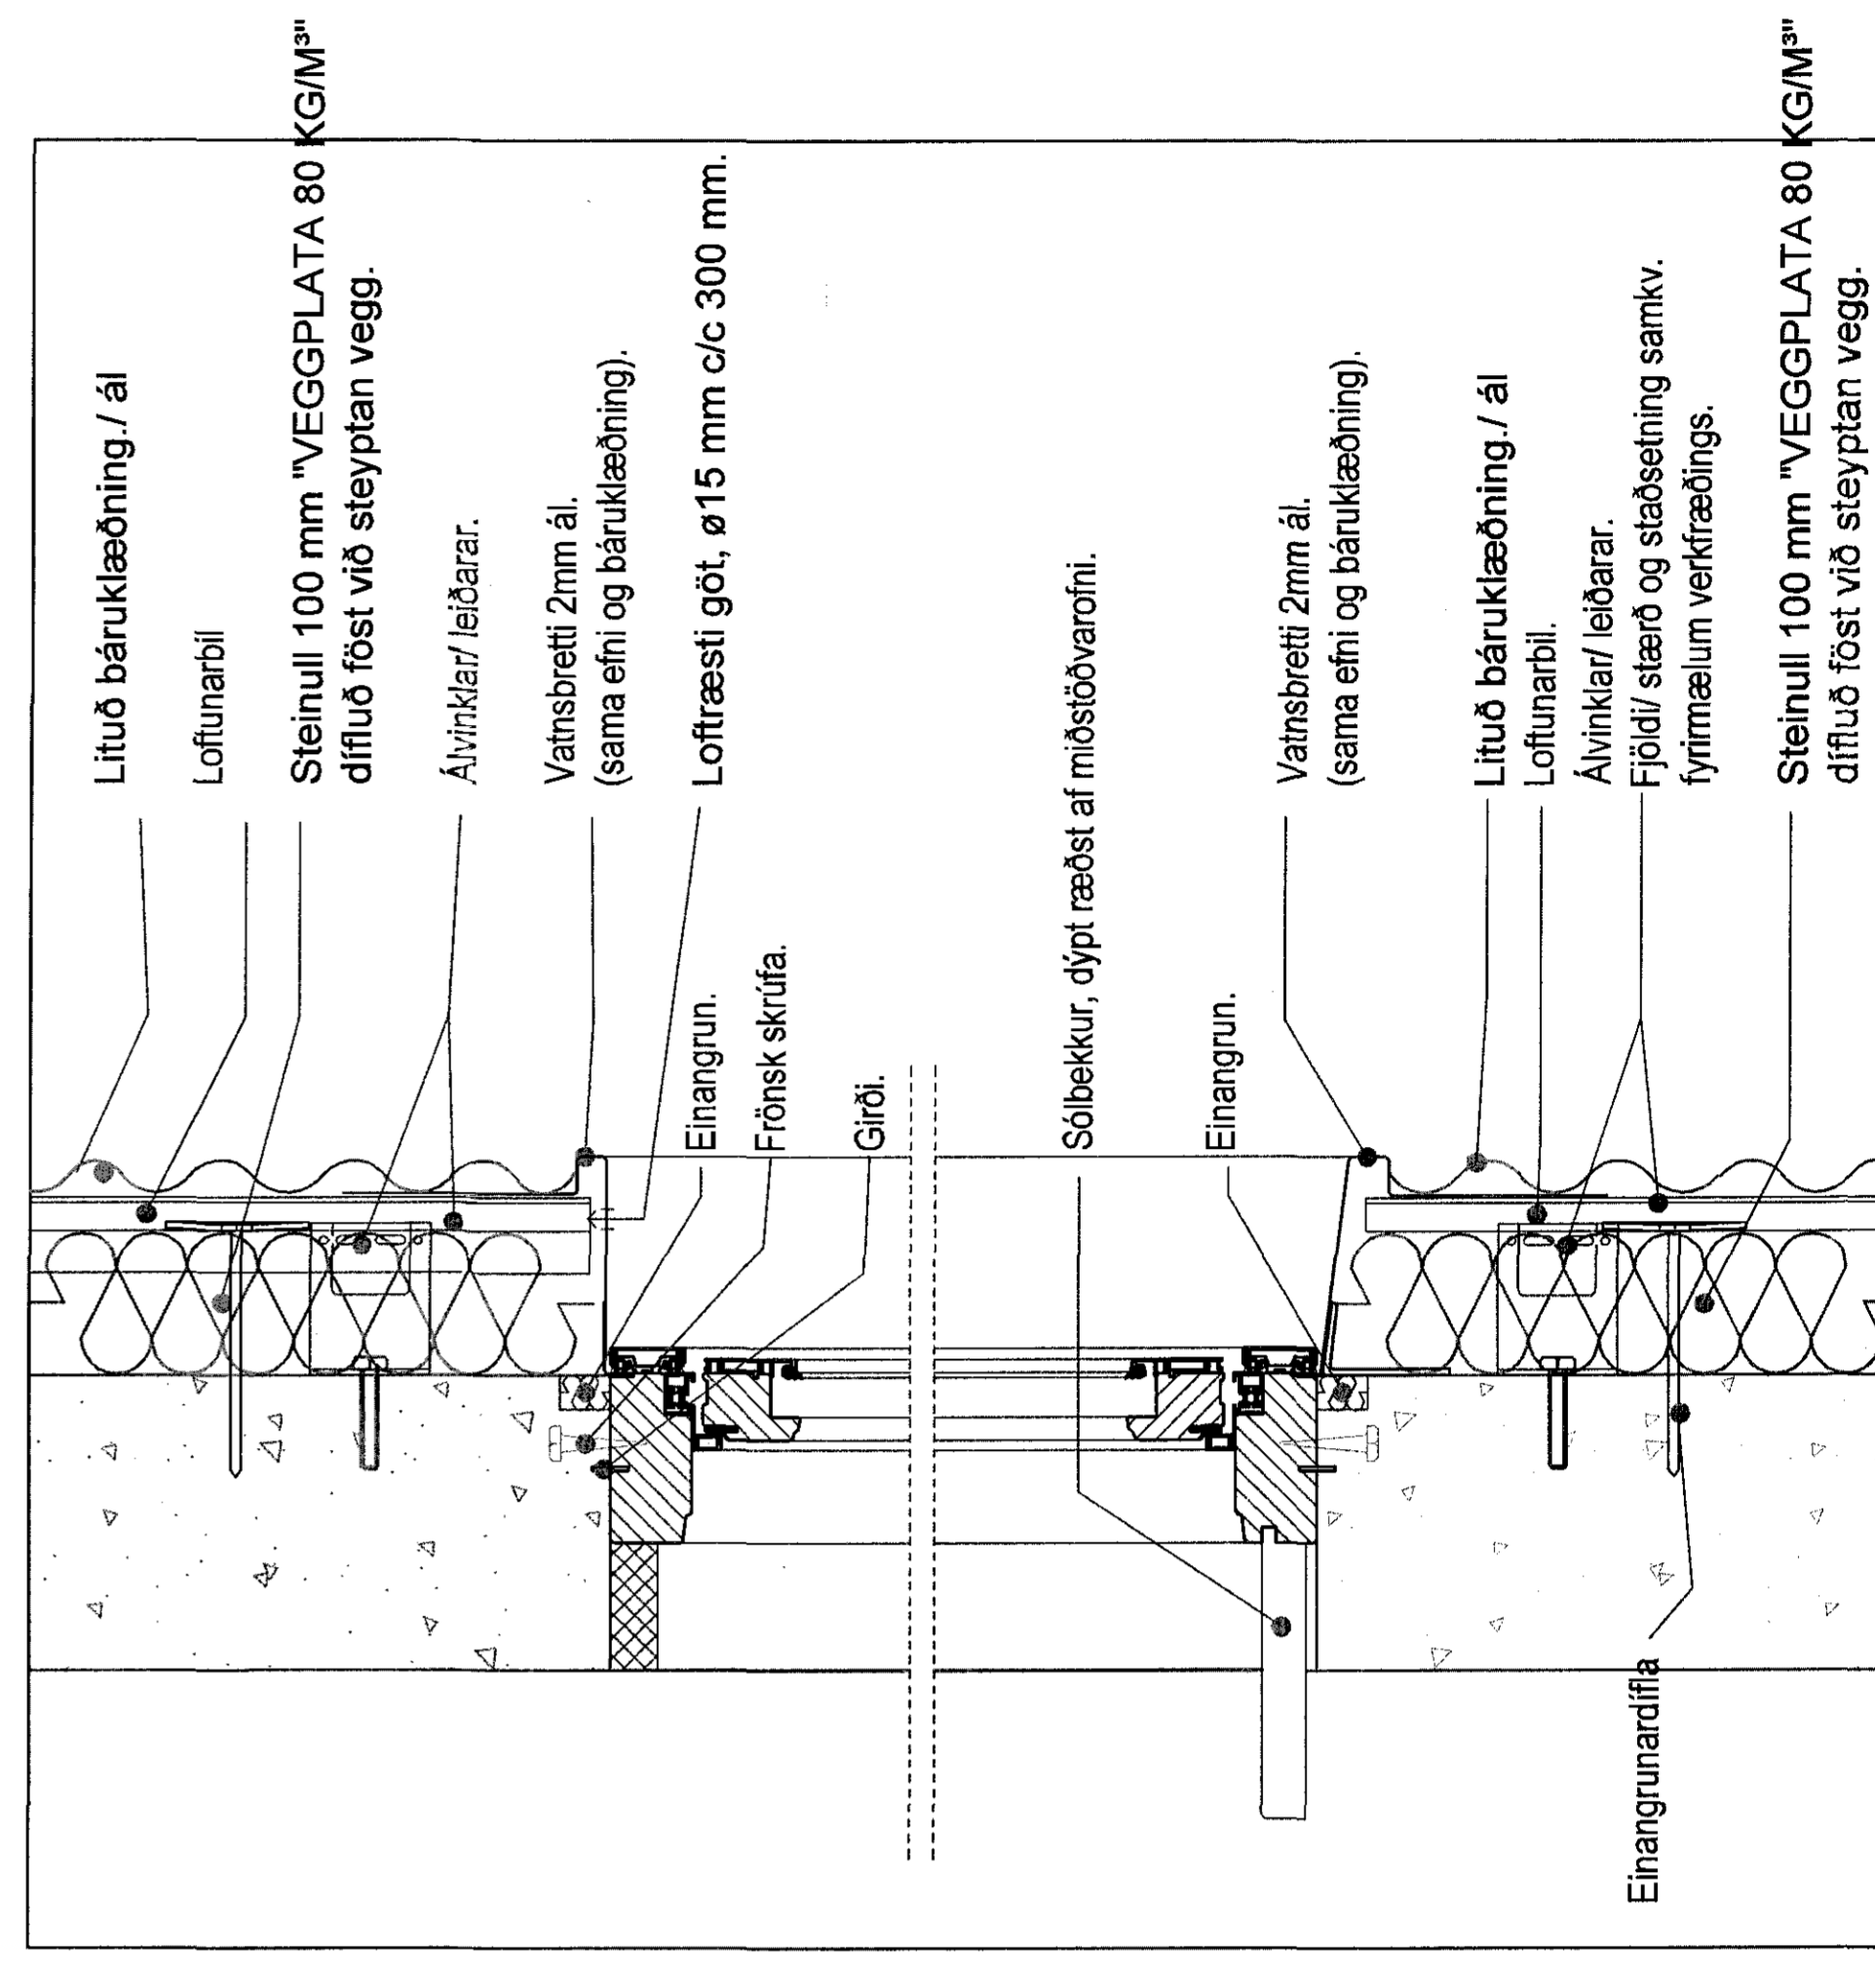

DEILI 1:5. FRÁGANGUR Á VEGGLUM/ EINANGRUN KLÆÐNINGU VIÐ GLUGGA.

Samþykkt þann
21 JAN 2018

BJARKAVELLIR 1C HAFNARFIRÐI.
Lofnúmer: 107727

Skrásetur: Númer: 1 af 5

Efni: Grunnmynd 1. hæð, húsnæðing.
Mál: 1:50 / 1:5
Værkt: 01619
Tala: nr. S 01
Tilfarir: S 1
Útgefning: 30-12-2015
Erfirsk: 1

Staðgöngu 11,
220 Hafnarvík
Sími 965 510
teknistofur@stmm.is

STH. teiknistofan ehf.
Austurvíkurvegur 11
Sími 965 510
teknistofur@stmm.is

Stjórnun höfundastofn byggingafræðingur hf. kt. 141250-1189.