



Byggingafræðistofa HAFNARFJÓRÐUR
Mótteki þann
11 FEB 2015

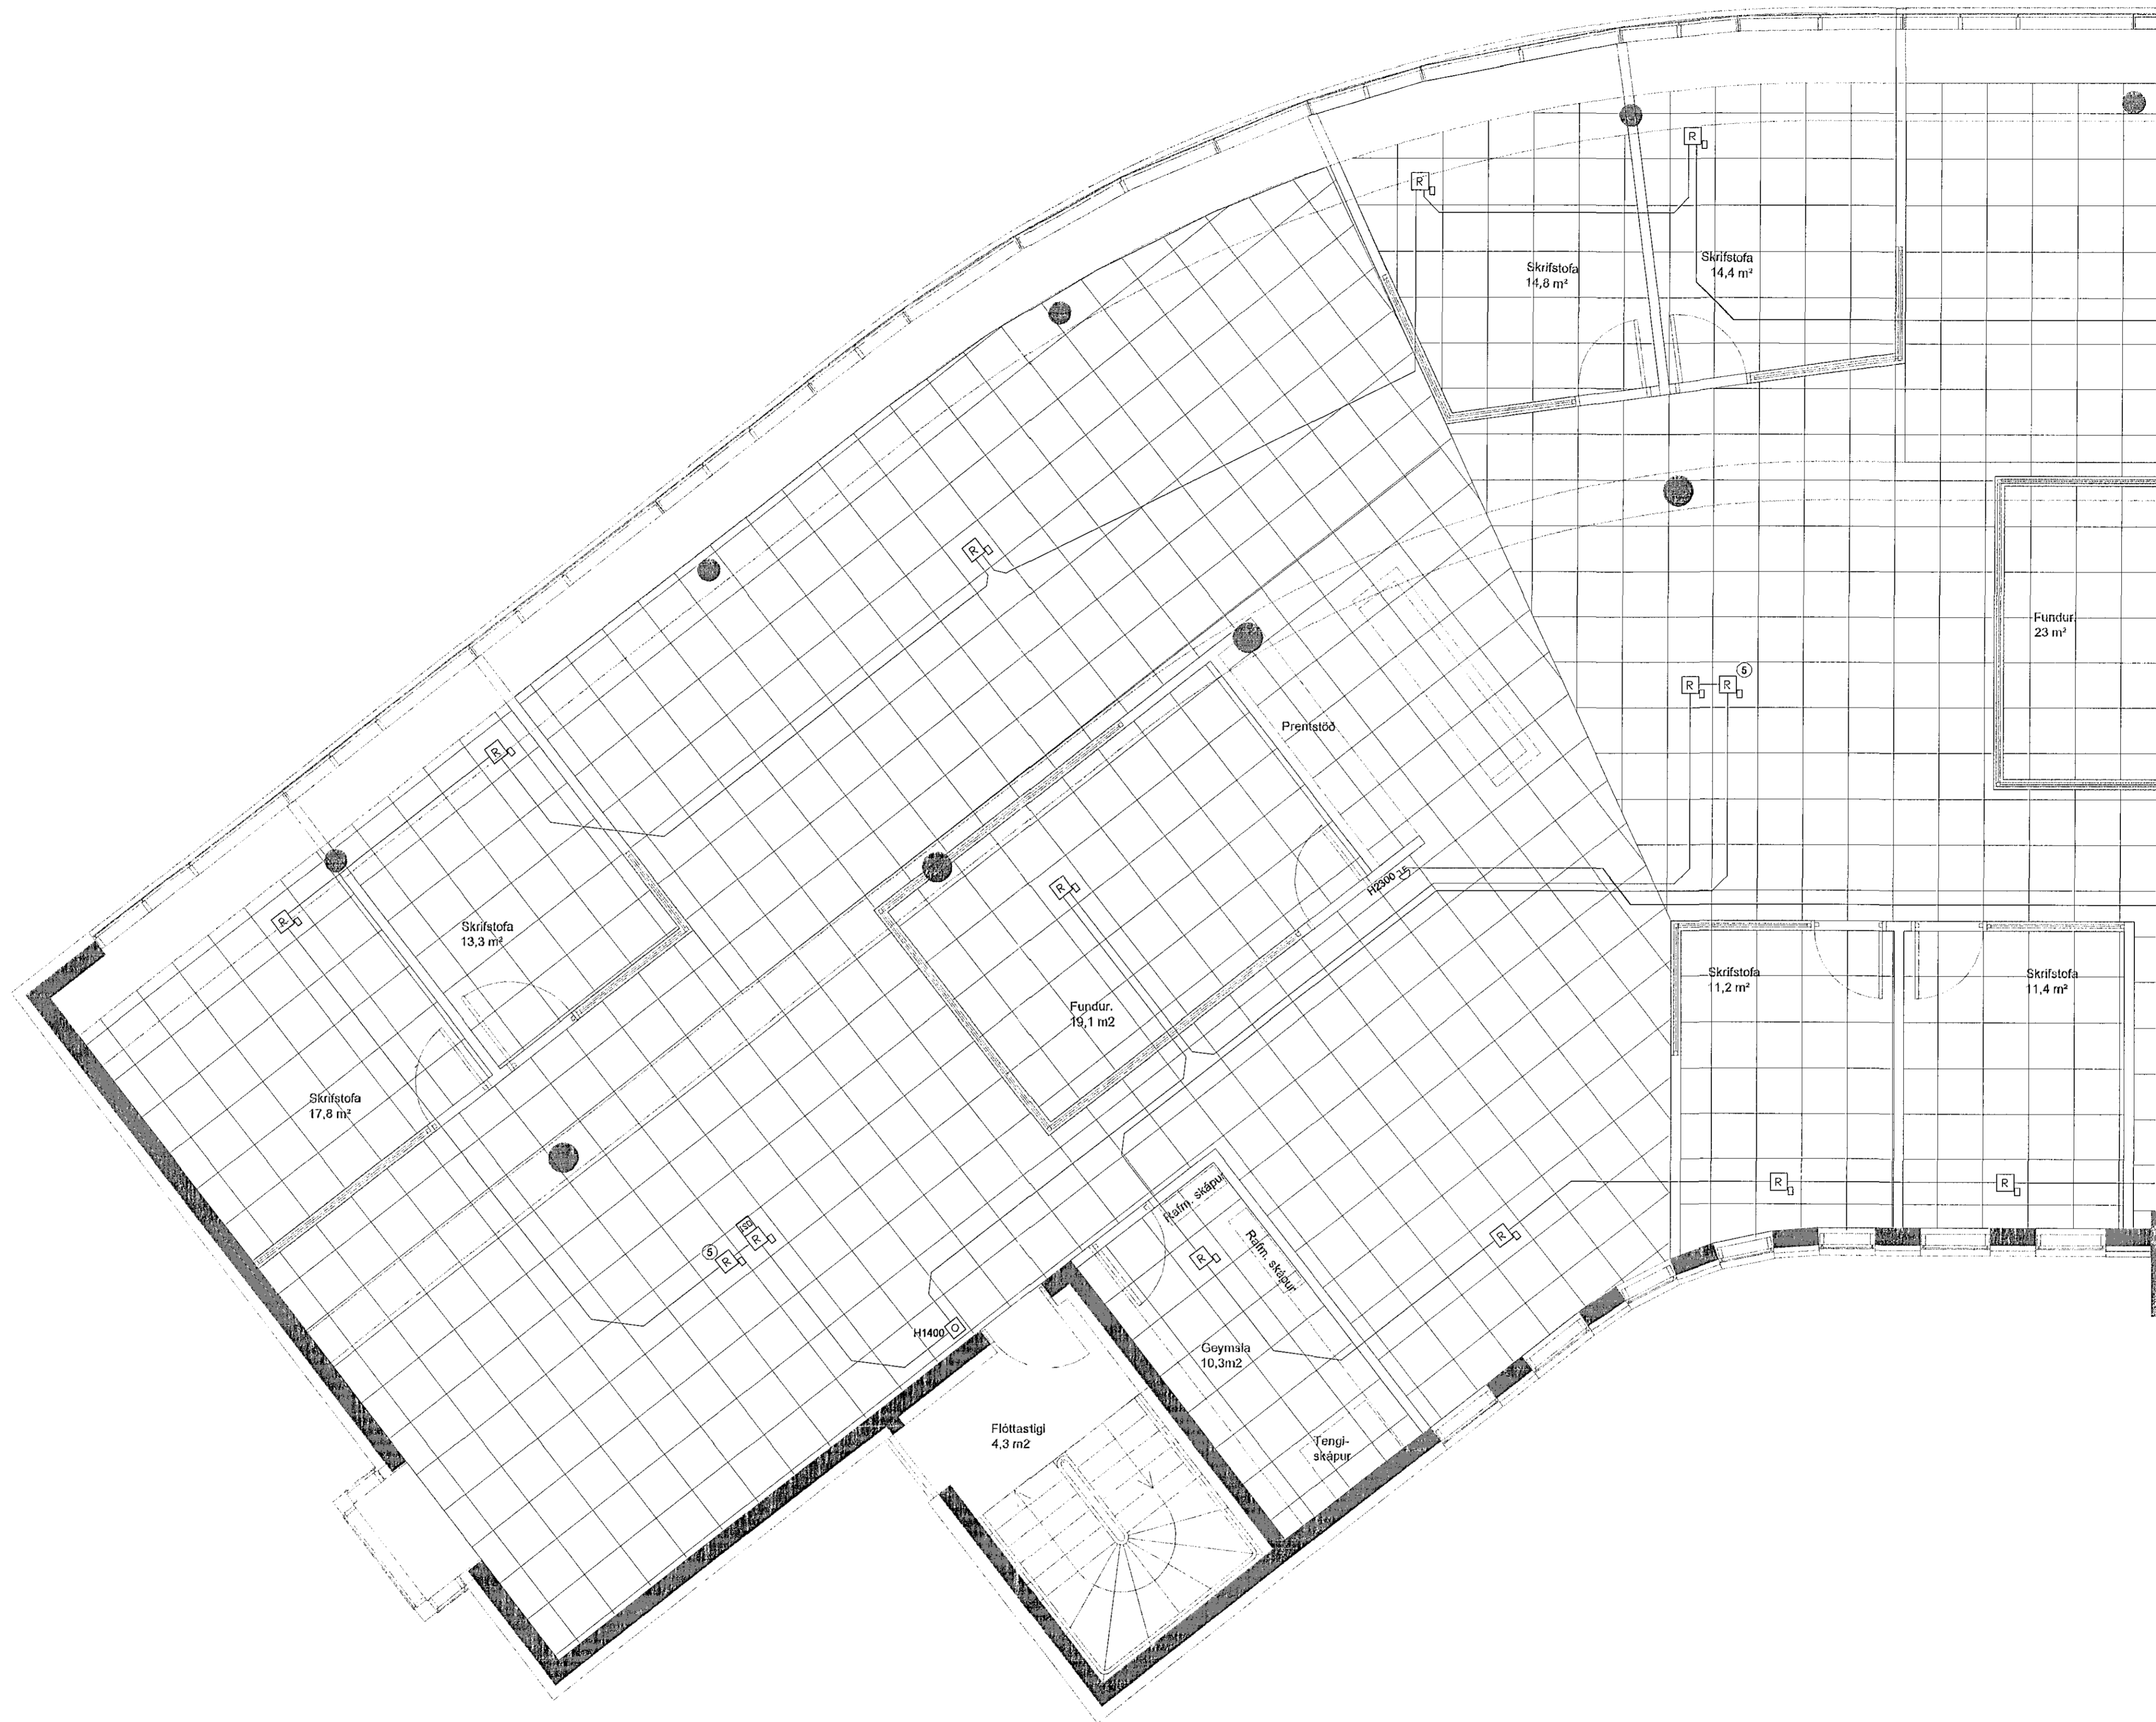

DALSHRAUN 3

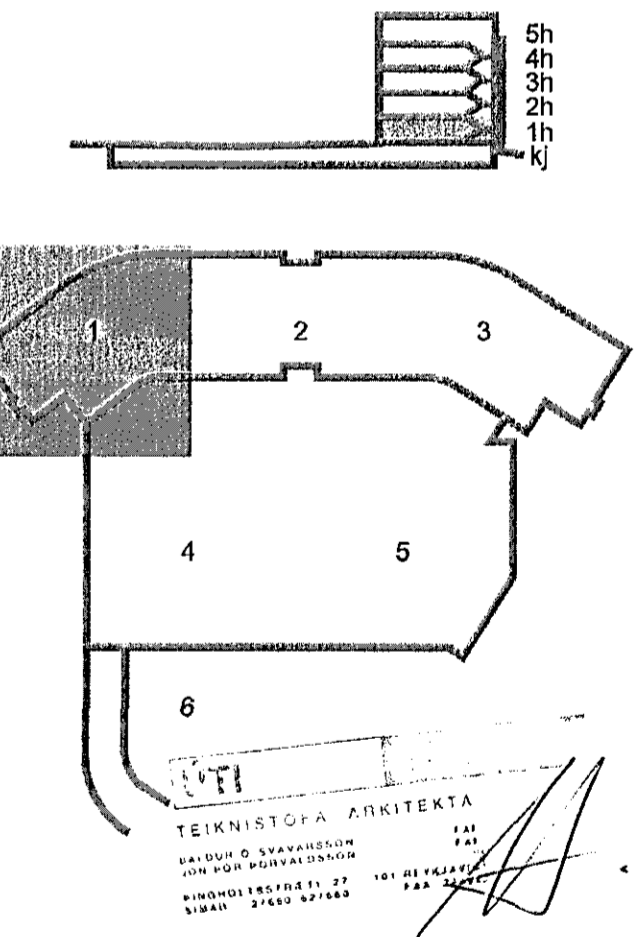

C	30.01.15	Nýtt skrifstofuými	BSG/ÖG
B	01.10.14	Bánaður númeraður	BSG/ÖG
A	27.08.13	Ótullgert rými	BSG/ÖG
Útg. Dags.	Skýring		Hannað/Virfríð

VS

VERKFRÆÐISTOFA

BÆJARHRAUN 20 • 220 HAFNARFJÓRÐUR • KENNIT. 710796-2899
vsb@vsb.is • Sími 585 8600 • Fax 585 8610 • www.vsb.is

Áritun sérhönnuðar
Örn Guðmundsson
Kt. 220961 2739 • orn@vsb.is

Verkhúsi
DALSHRAUN 3
HAFNARFIRÐI

Verkhúsi
Rafkerfi
Brunaviðvörðunarkerfi 2.hæð
Grunnmynd 1

Hannað	Talknað	Yfirfarir	Kvarði	Síða
VD	VD	BSG	1:50	/ A1
Dags.	Verkefni	Teikning	Útgáfa	
03.06.2008	07244	R5 021	C	

V:\2007\07244\07244-Dalshraun 3\Sheet\RA\07244-R5-2.hæð.dwg