
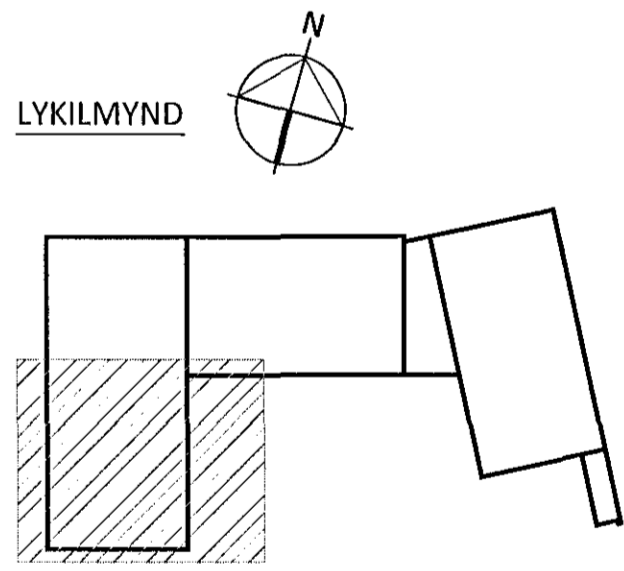


Sampykkt þann
20.11.2015
Byggingafulltrúinn í Hafnarfirði
Fl. Hrófur S. Gunnlaugsson

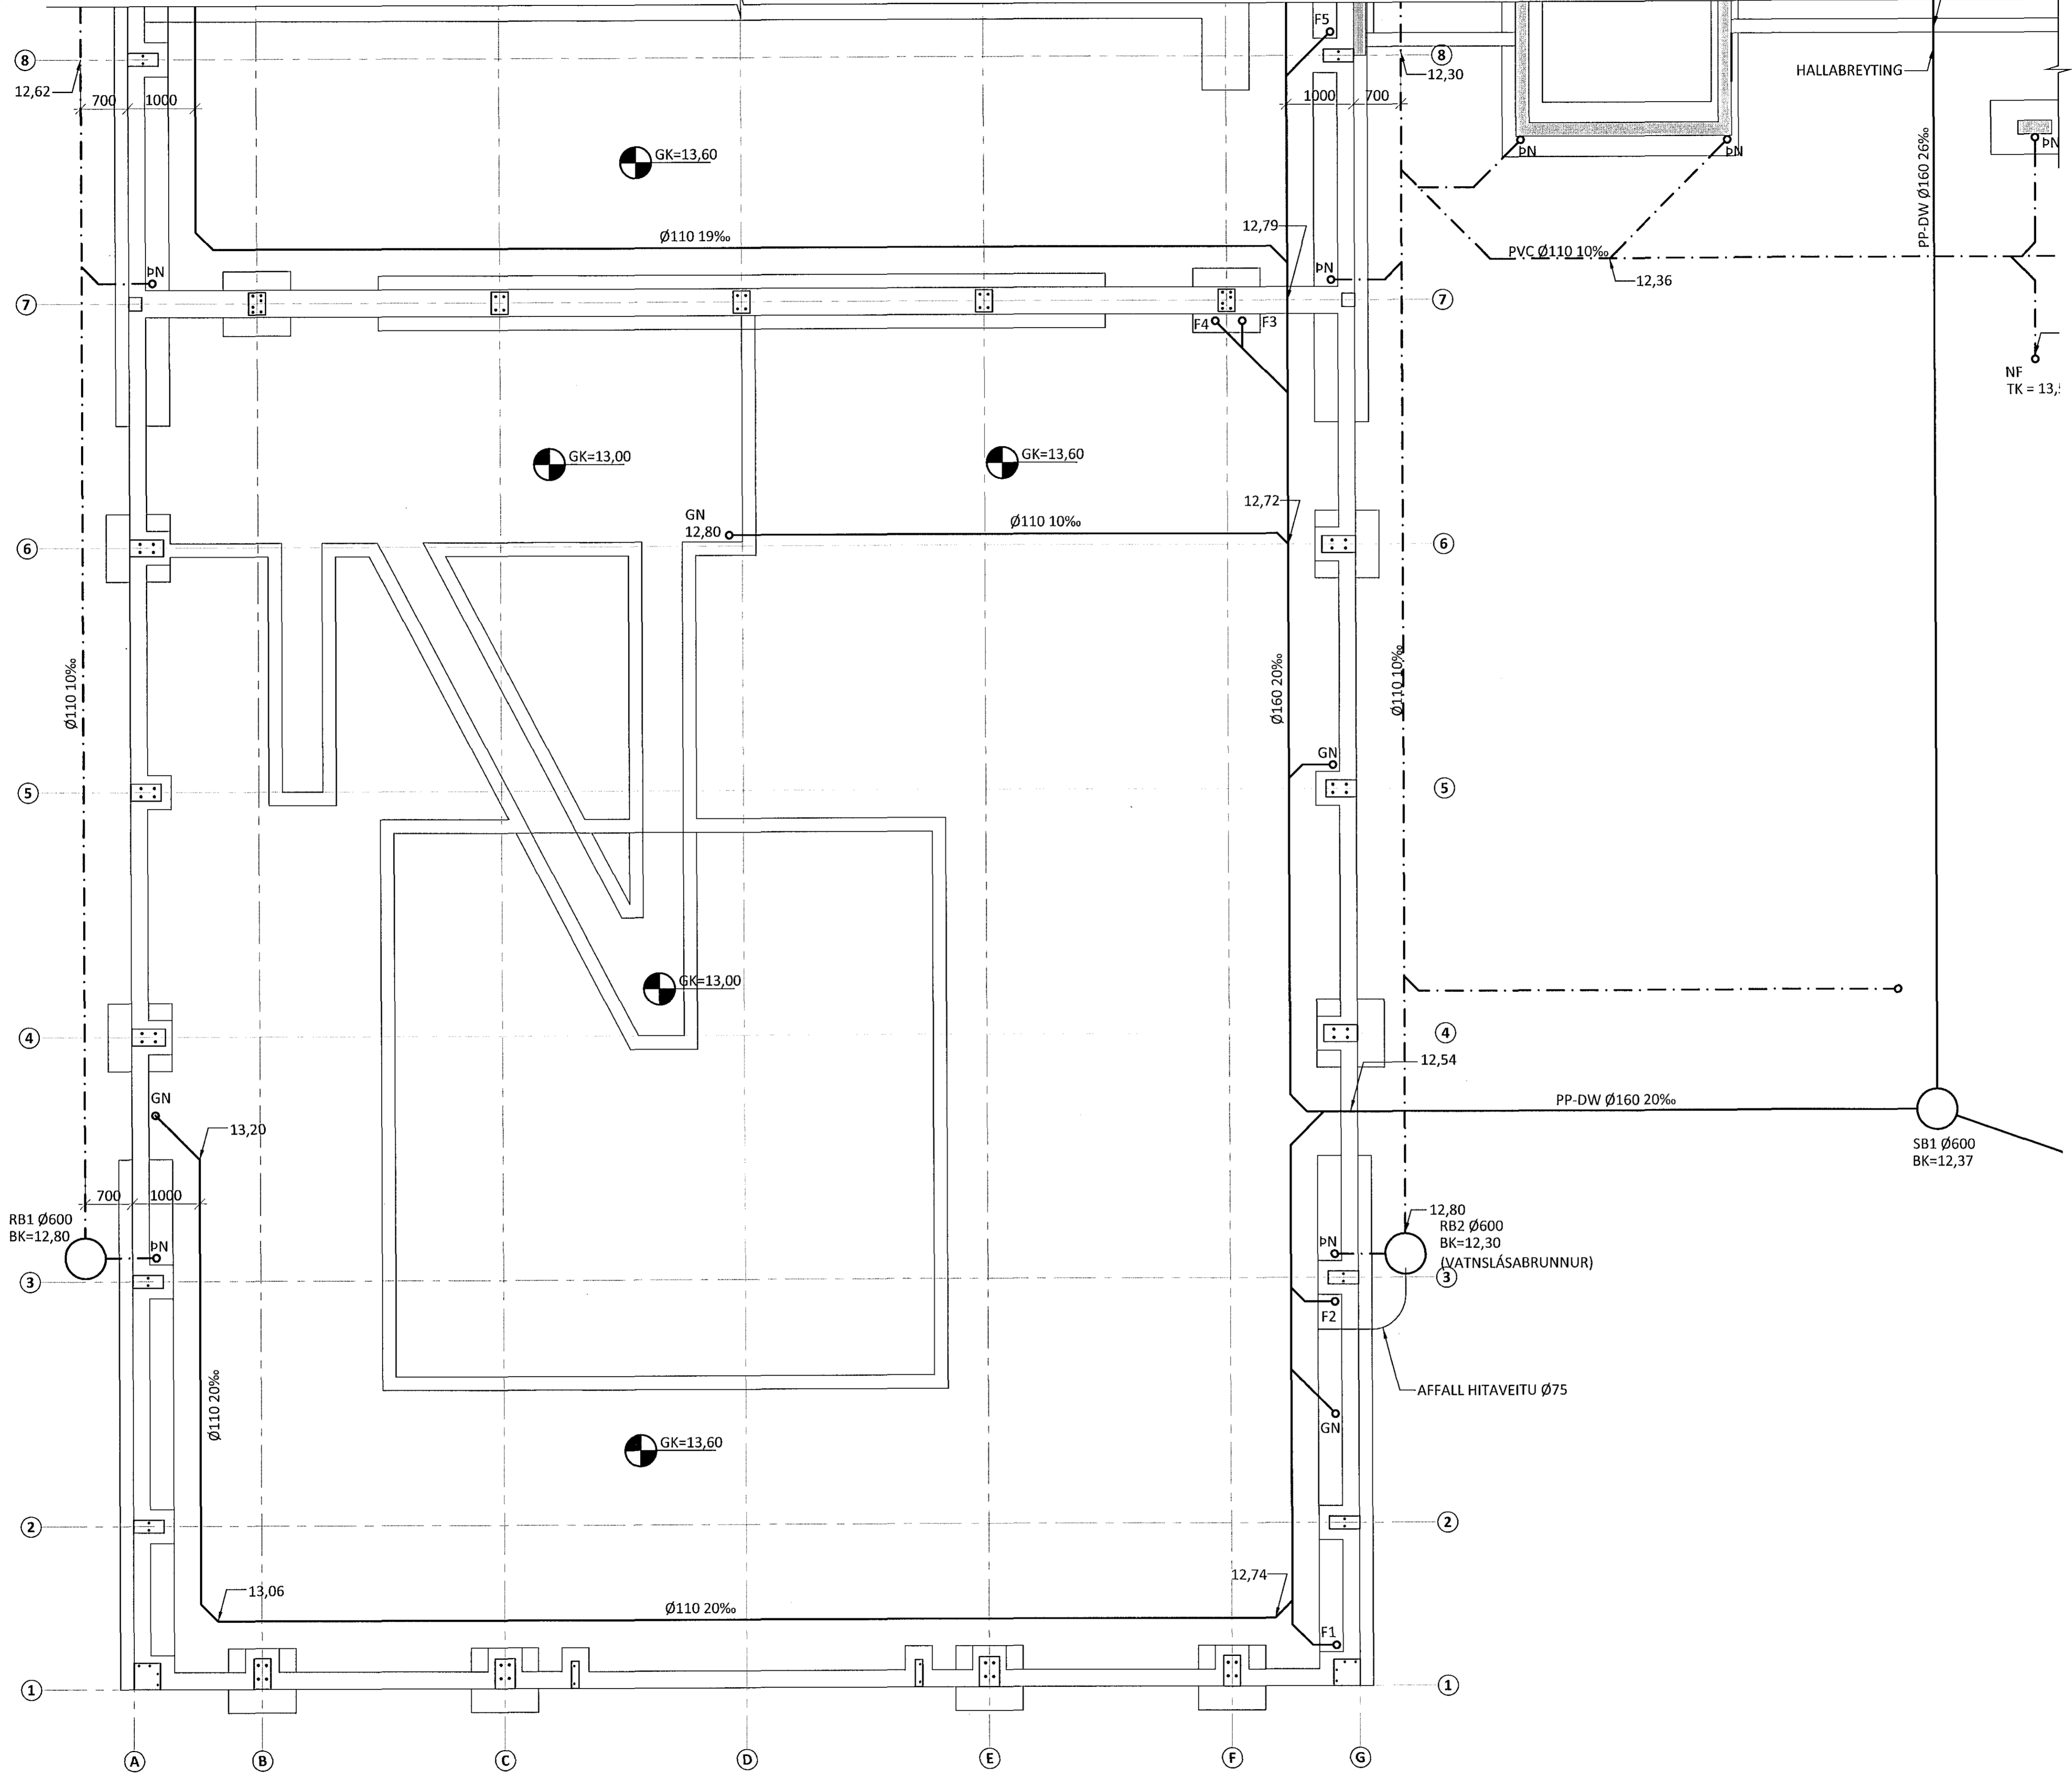

ÁRITUN BYGGINGARFULLTRÓA
KT. 01251-749

ALMENNAR SKÝRINGAR SJÁ TEIKNINGU -2-A000

E	18.11.14	LÖGNUM Í GRUNNI BREYTT	
D	30.09.14	KÓTUM OG LAGNALEIÐUM BREYTT	
C	04.09.14	LAGNALEIÐUM OG KÓTUM BREYTT	
B	08.08.14	LAGNALEIÐUM BR. OG BÆTT VÍÐ LÖGNUM	
A	25.06.14	GN FÆRT	
BR.	DAGS.	BREYTING	SAMP.



FLUGVELLIR 1 HAFNARFIRÐI
NÝBYGGING
FRÁVEITULAGNIR
GRUNNMYND

SAMPYKKT: *Steinunn* KT. 121260-4689

HÖNNUÐUR	YRIRFARID	DAGS. ÚTG.	DAGS. BREYT.
GST gst@ferill.is	PAG	22.05.14	18.11.14
MKV.	VERKNR.	TEIKN. NR.	BREYT.
1:50	14014	2 - 0002	E

