


GRUNNMYND M1:50

LÖGN Í GRJÓTPÚKK  
SBR. TEIKNINGU 2-0000


ÁRIFUN BYGGINGARFULLTRÓA

Sampykkt þann  
20.10.2015

Byggingarfulltrúi í Hafnarfirði  
Eli Höfður S. Gunnlaugsson

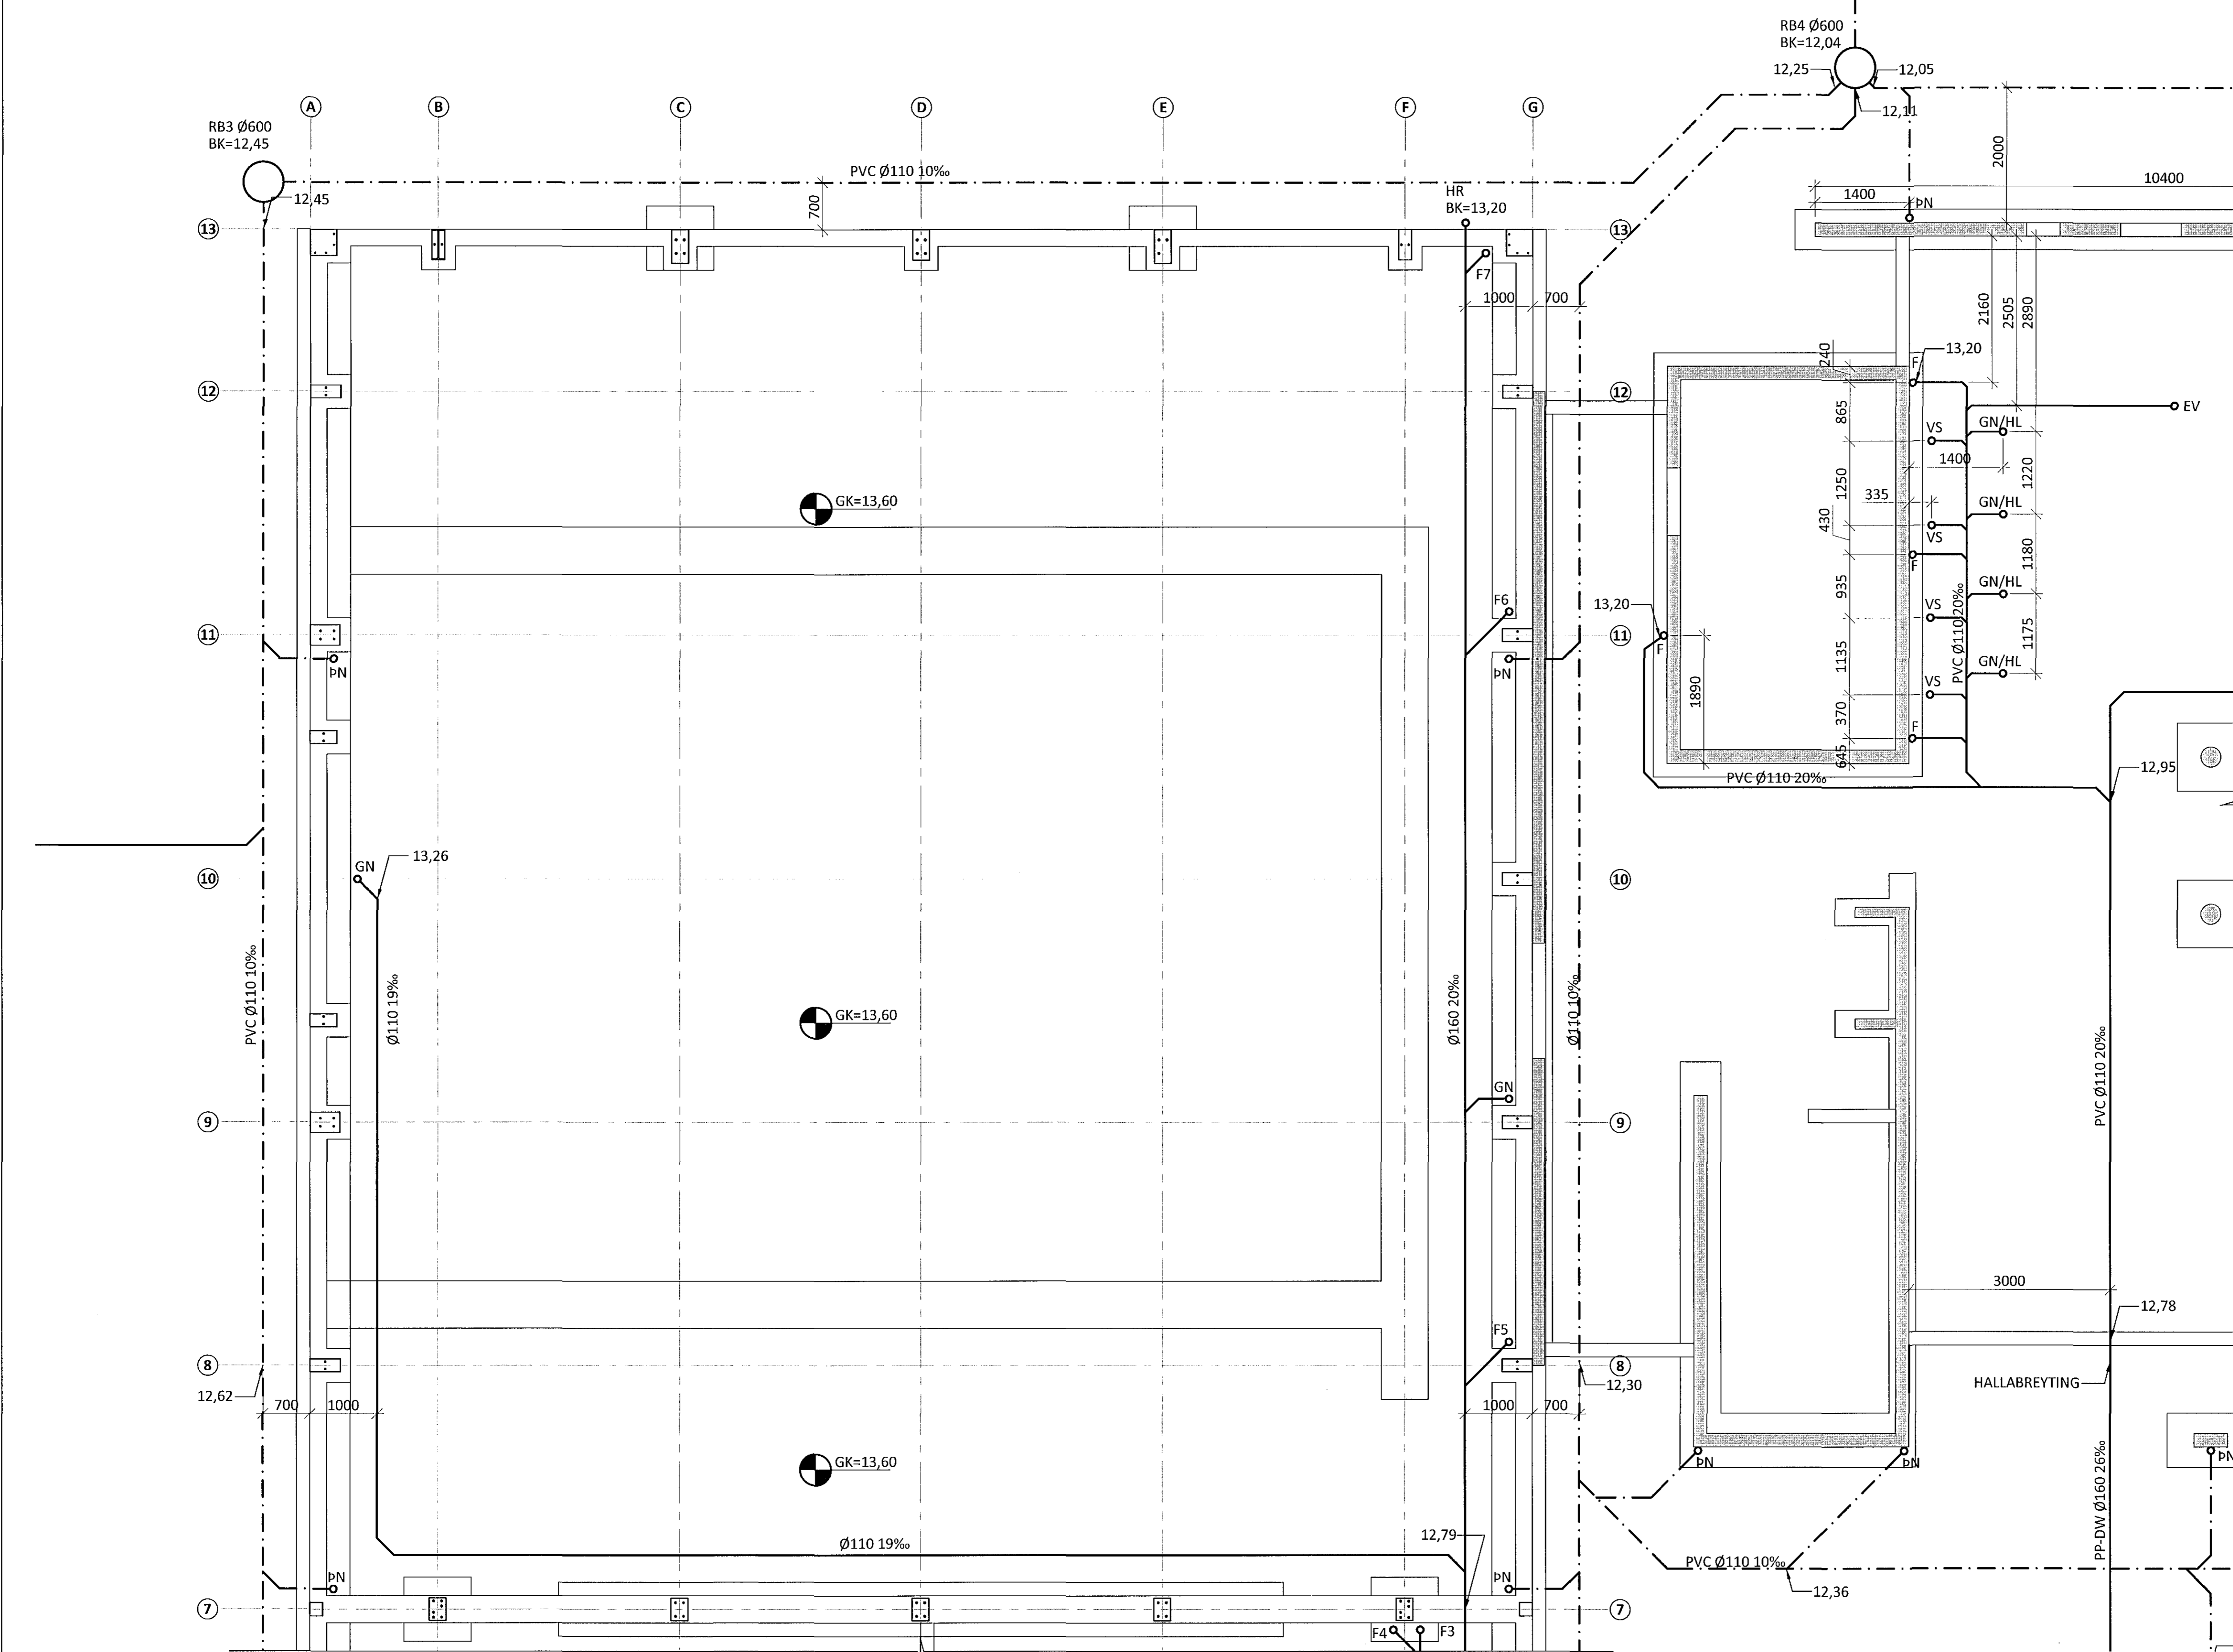

SJÁ TEIKNINGU 0003 FYRIR FRAMHALD

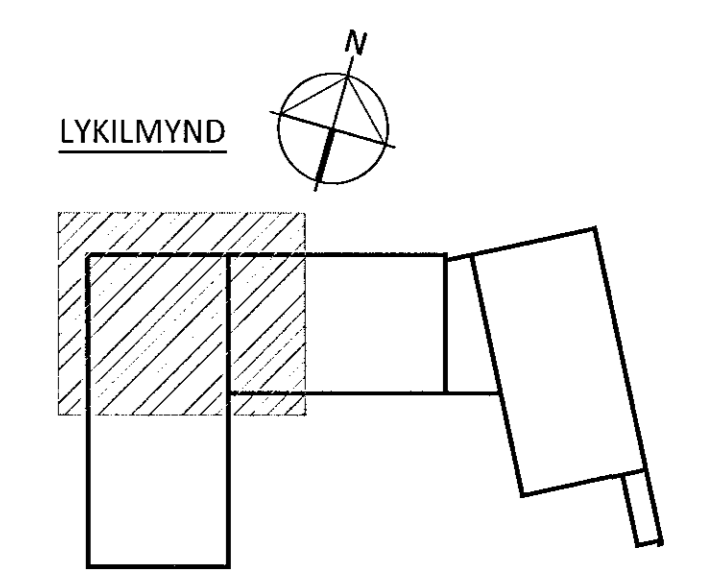

ÁRIFUNARFULLTRÚA KT. 01251-3019

ALMENNAR SKÝRINGAR SJÁ TEIKNINGU -2-A000

D	18.11.14	LÖGNUM Í GRUNNI BREYTT	
C	30.09.14	KÓTUM OG LAGNALEIÐUM BREYTT	
B	04.09.14	LAGNALEIÐUM OG KÓTUM BREYTT	
A	08.08.14	LAGNALEIÐUM BR. OG BÆTT VÍÐ LÖGNUM	
BR.	DAGS.	BREYTING	SAMP.



**FLUGVELLIR 1** HAFNARFIRÐI  
NÝBYGGING  
FRÁVEITULAGNIR  
GRUNNMYND

SAMPYKKT: KT. 121260-468		DAGS. ÖTG. DAGS. BREYT.	
HÖNNUÐUR GST gst@ferill.is	VERKFRÆÐINGUR PAG	22.05.14	18.11.14
MKV. 1:50	VERKNR. 14014	TEIKN. NR. 2 - 0001	BREYT. D
Ferill ehf. Mörkin 1 108 Reykjavík Sími: 575 1600 Fax: 575 1601 www.ferill.is			