


Byggingafultrúi Hafnarfirðar  
Móttekið þann  
08 JAN 2015  
*HL*

ADALTAFLA T.0 : STÆRÐ ca. 2350 X 1850 X 275 mm

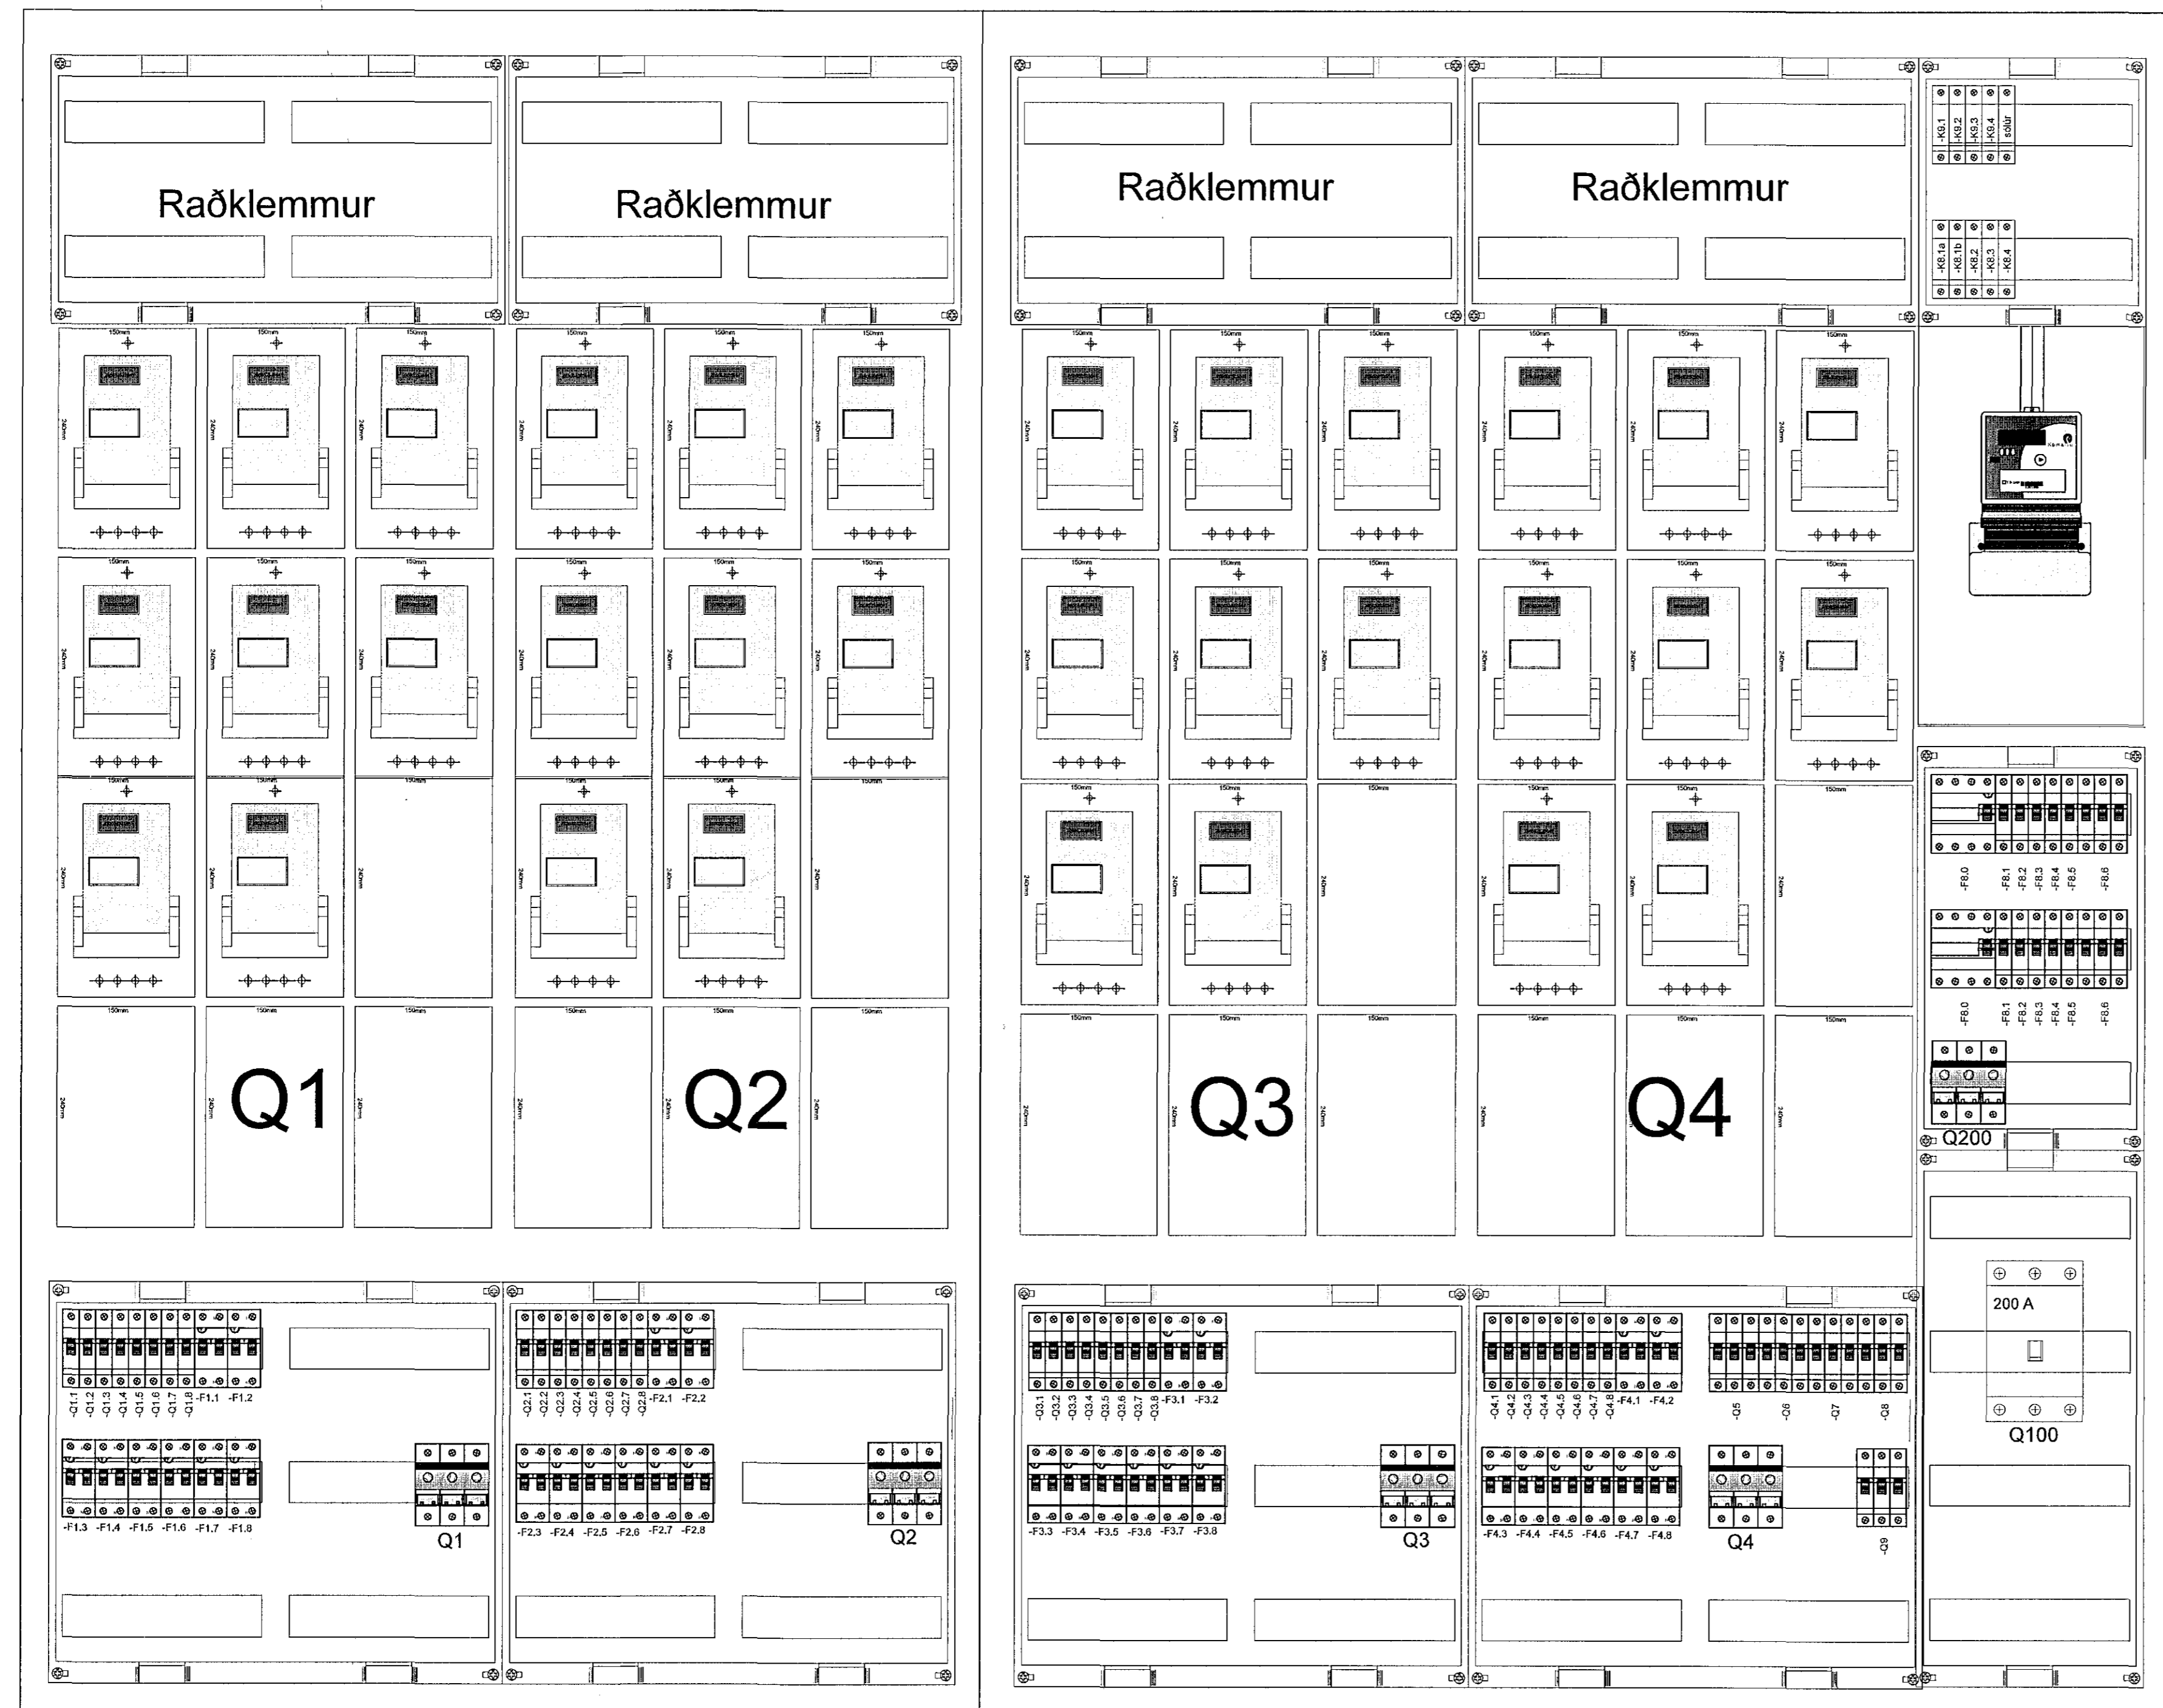

ÁRITUN HÖNNUNARSTJÓRA *HL* KT. 230158 6149

BR.	DAGS.	BREYTING.	HA.

**UMSJÁ**  
VERKFRÆDISTOFA

SIÐUMÚLA 1, 108 REYKJAVÍK, s. 8644280 / 8984393, www.umsjaehf.is

VERKHEITI:  
**HERJÓLFGATA 32-34  
HAFNARFIRÐI**

TEIKNINGAHEITI:  
**ÚTLITSMYND TÖFLUR  
RAFKERFI**

HANNAÐ: JJ	TEIKNAD: JJ	YFIRFARID: SIS
DAGS. ÚTG: 20.14.2014	DAGS. BREYT: 	MÆLIKVARDI: 1:XX
VERKNUMER: 14001	TEIKNINGANUMER: R 5006	BLADSTÆRÐ: A1
SAMÞYKKT: <i>Winniflorenson</i>	KT.	ÚTG: A

050461-5215