
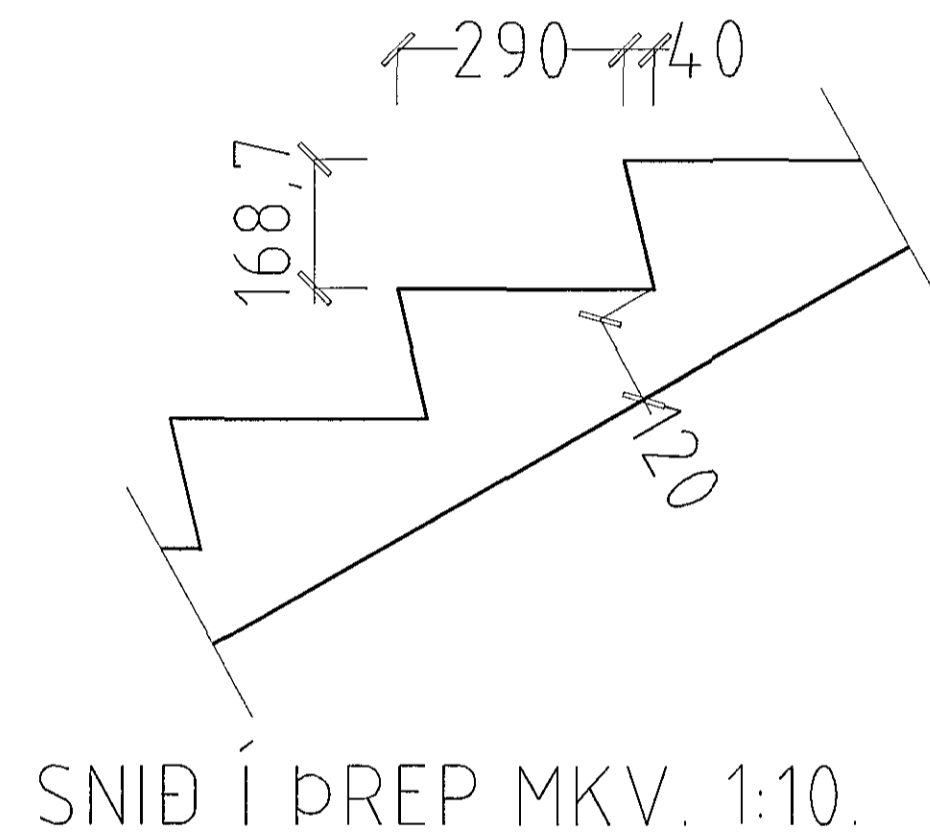


# HÖRGSHOLT 13 HAFNARFIRÐI.

Samþykkt þann

06. JAN. 2015

Byggingafræðingur í Hafnarfirði  
Fh. Frólfur S. Gunnlaugsson

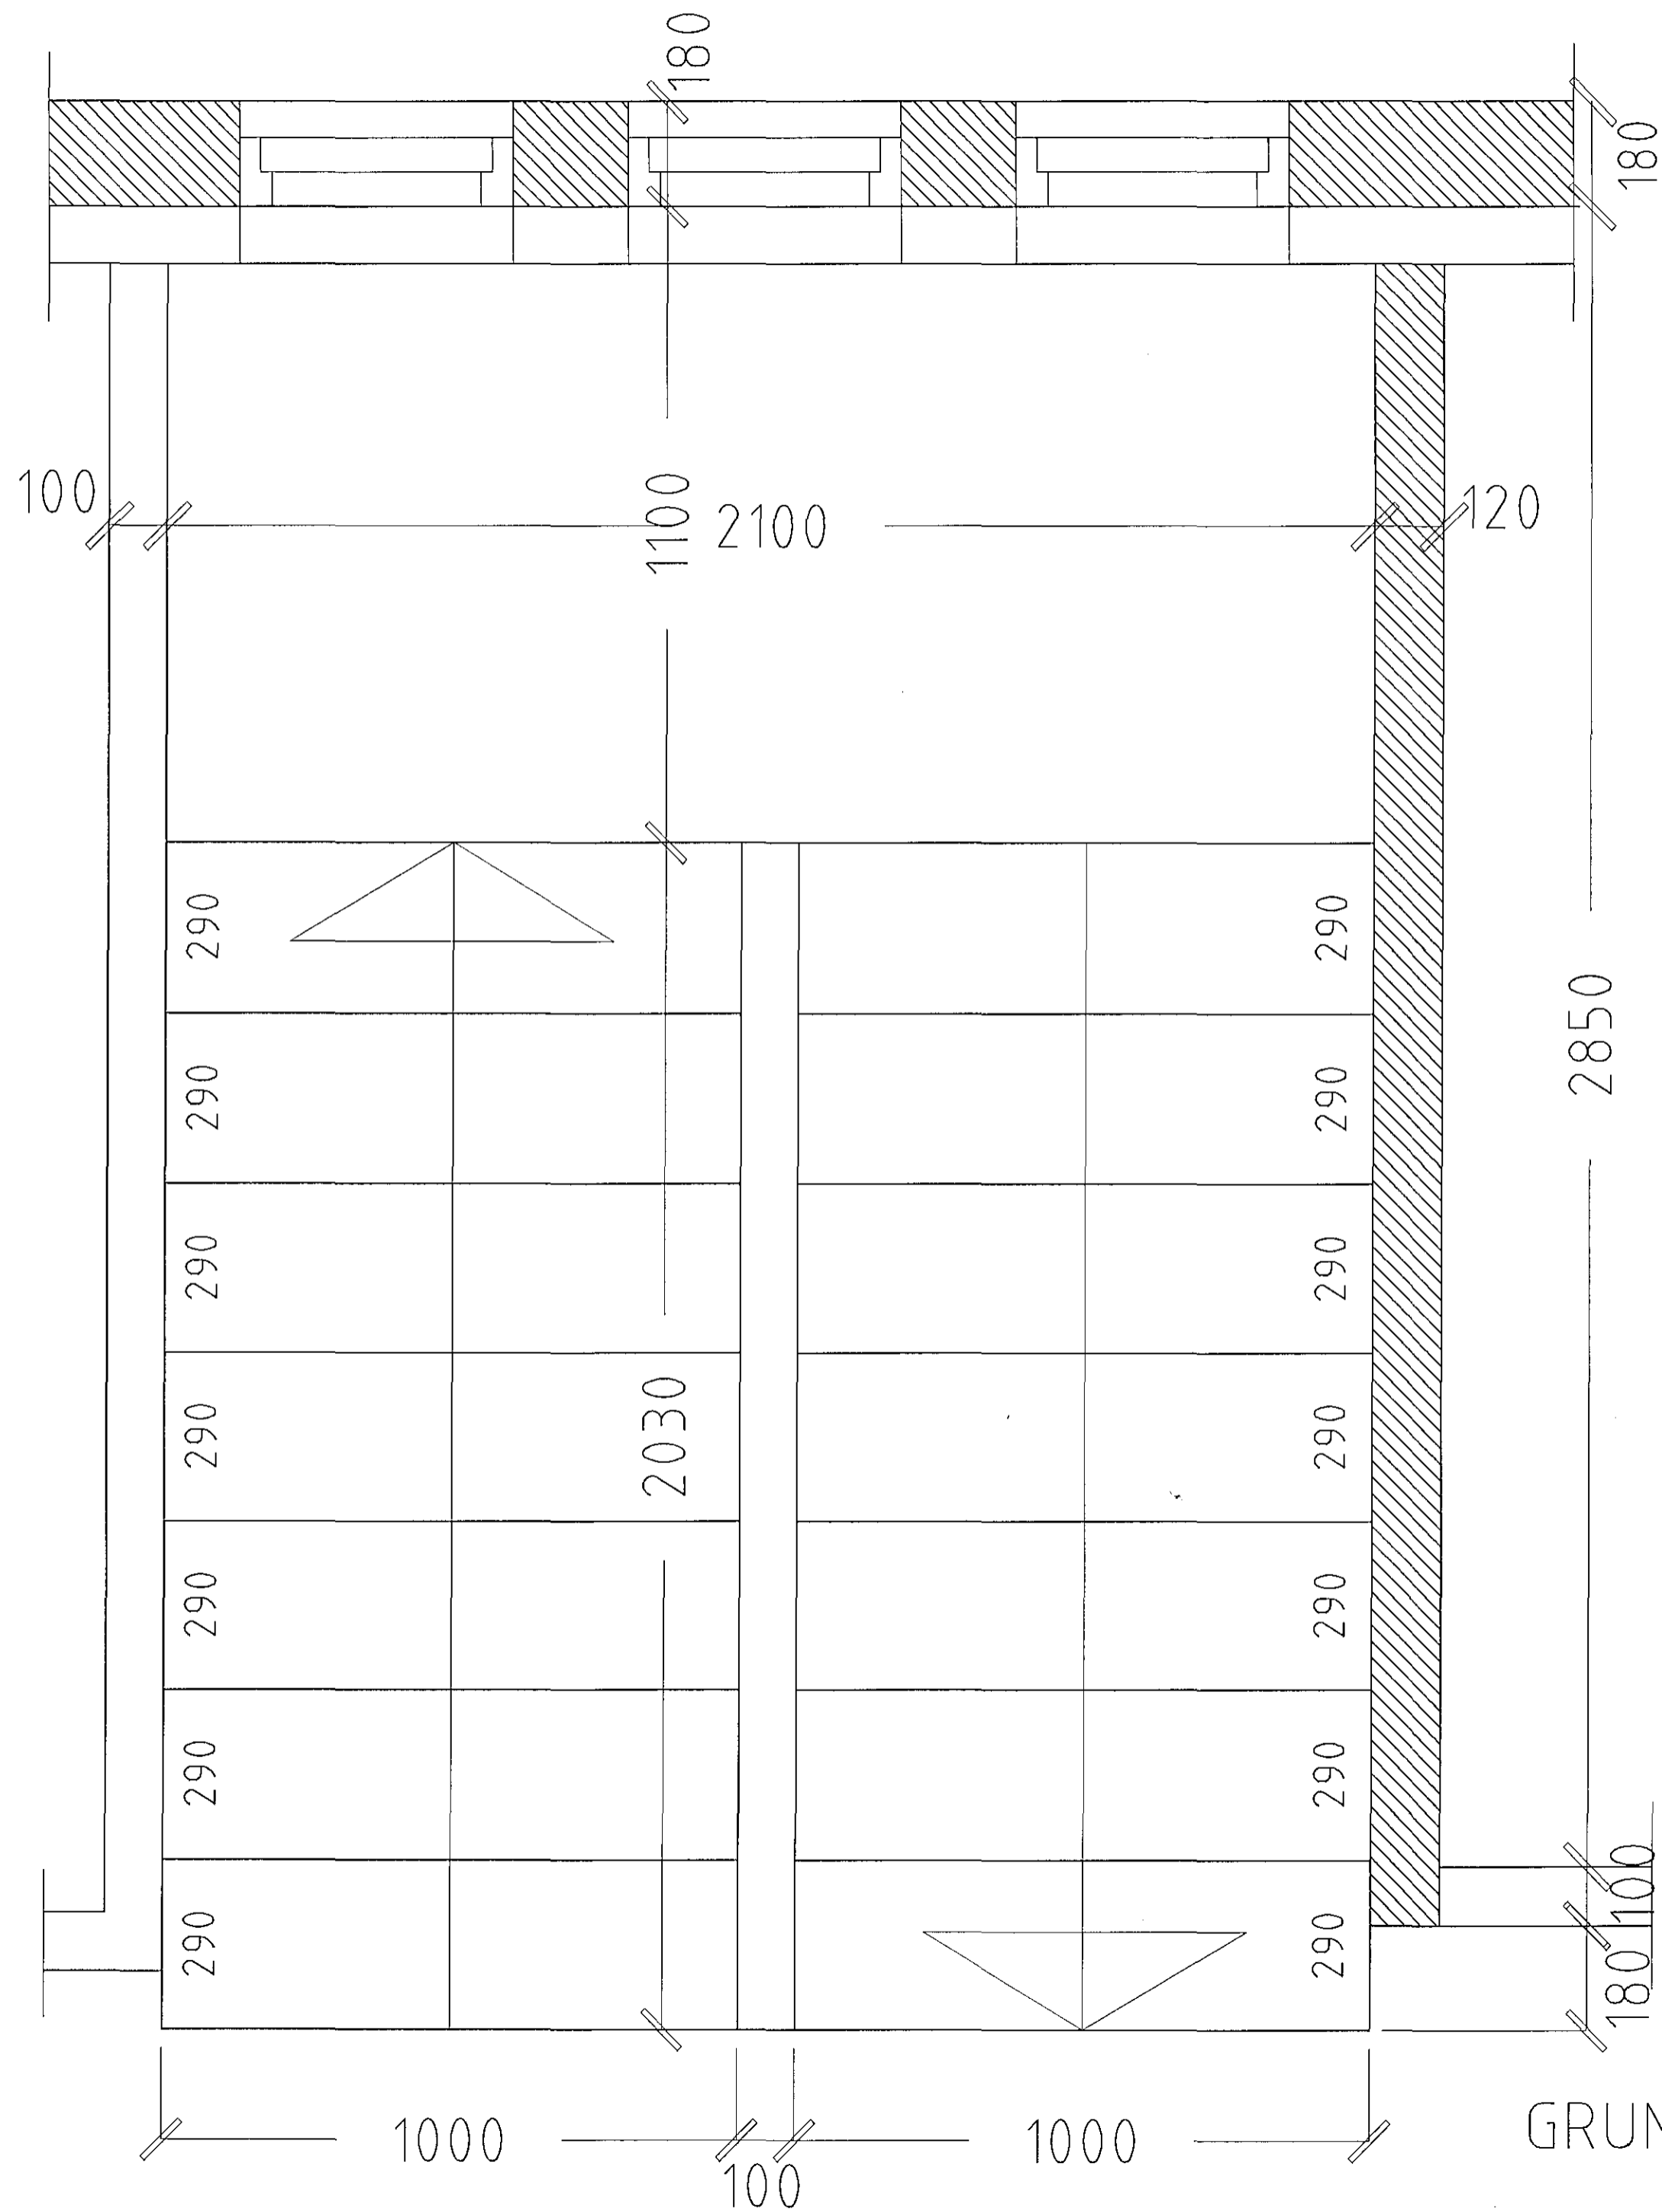

GRUNNMYND STIGI MKV. 1:10.

## HÖRGSHOLT 13 HAFNARFIRÐI.

Sigurður Þorvarðarson byggingafræðingur bfl.  
Teiknistofan Strandgötu 11 220 Hafnarfirði.  
STH. teiknistofan ehf. kt. 510298-2769. Kf. aðalhönnuðar: 14-1250-4-189.  
Sími: 5651510. Netfang: teiknistofan@simnet.is

Skýringar:	Séruppráttur.
Teikning:	Stigateikning.
Málkvarði:	1:10. Dagsetning: 02 janúar 2003.
Undirskrift:	<i>[Signature]</i>
Blað nr:	5 af 6.
Breytt:	