


Samþykkt þann

1⁴ jún. 2015

Byggingafultrúinn í Hafnarfirði
Eh. Hrólfur S. Gunnlaugsson

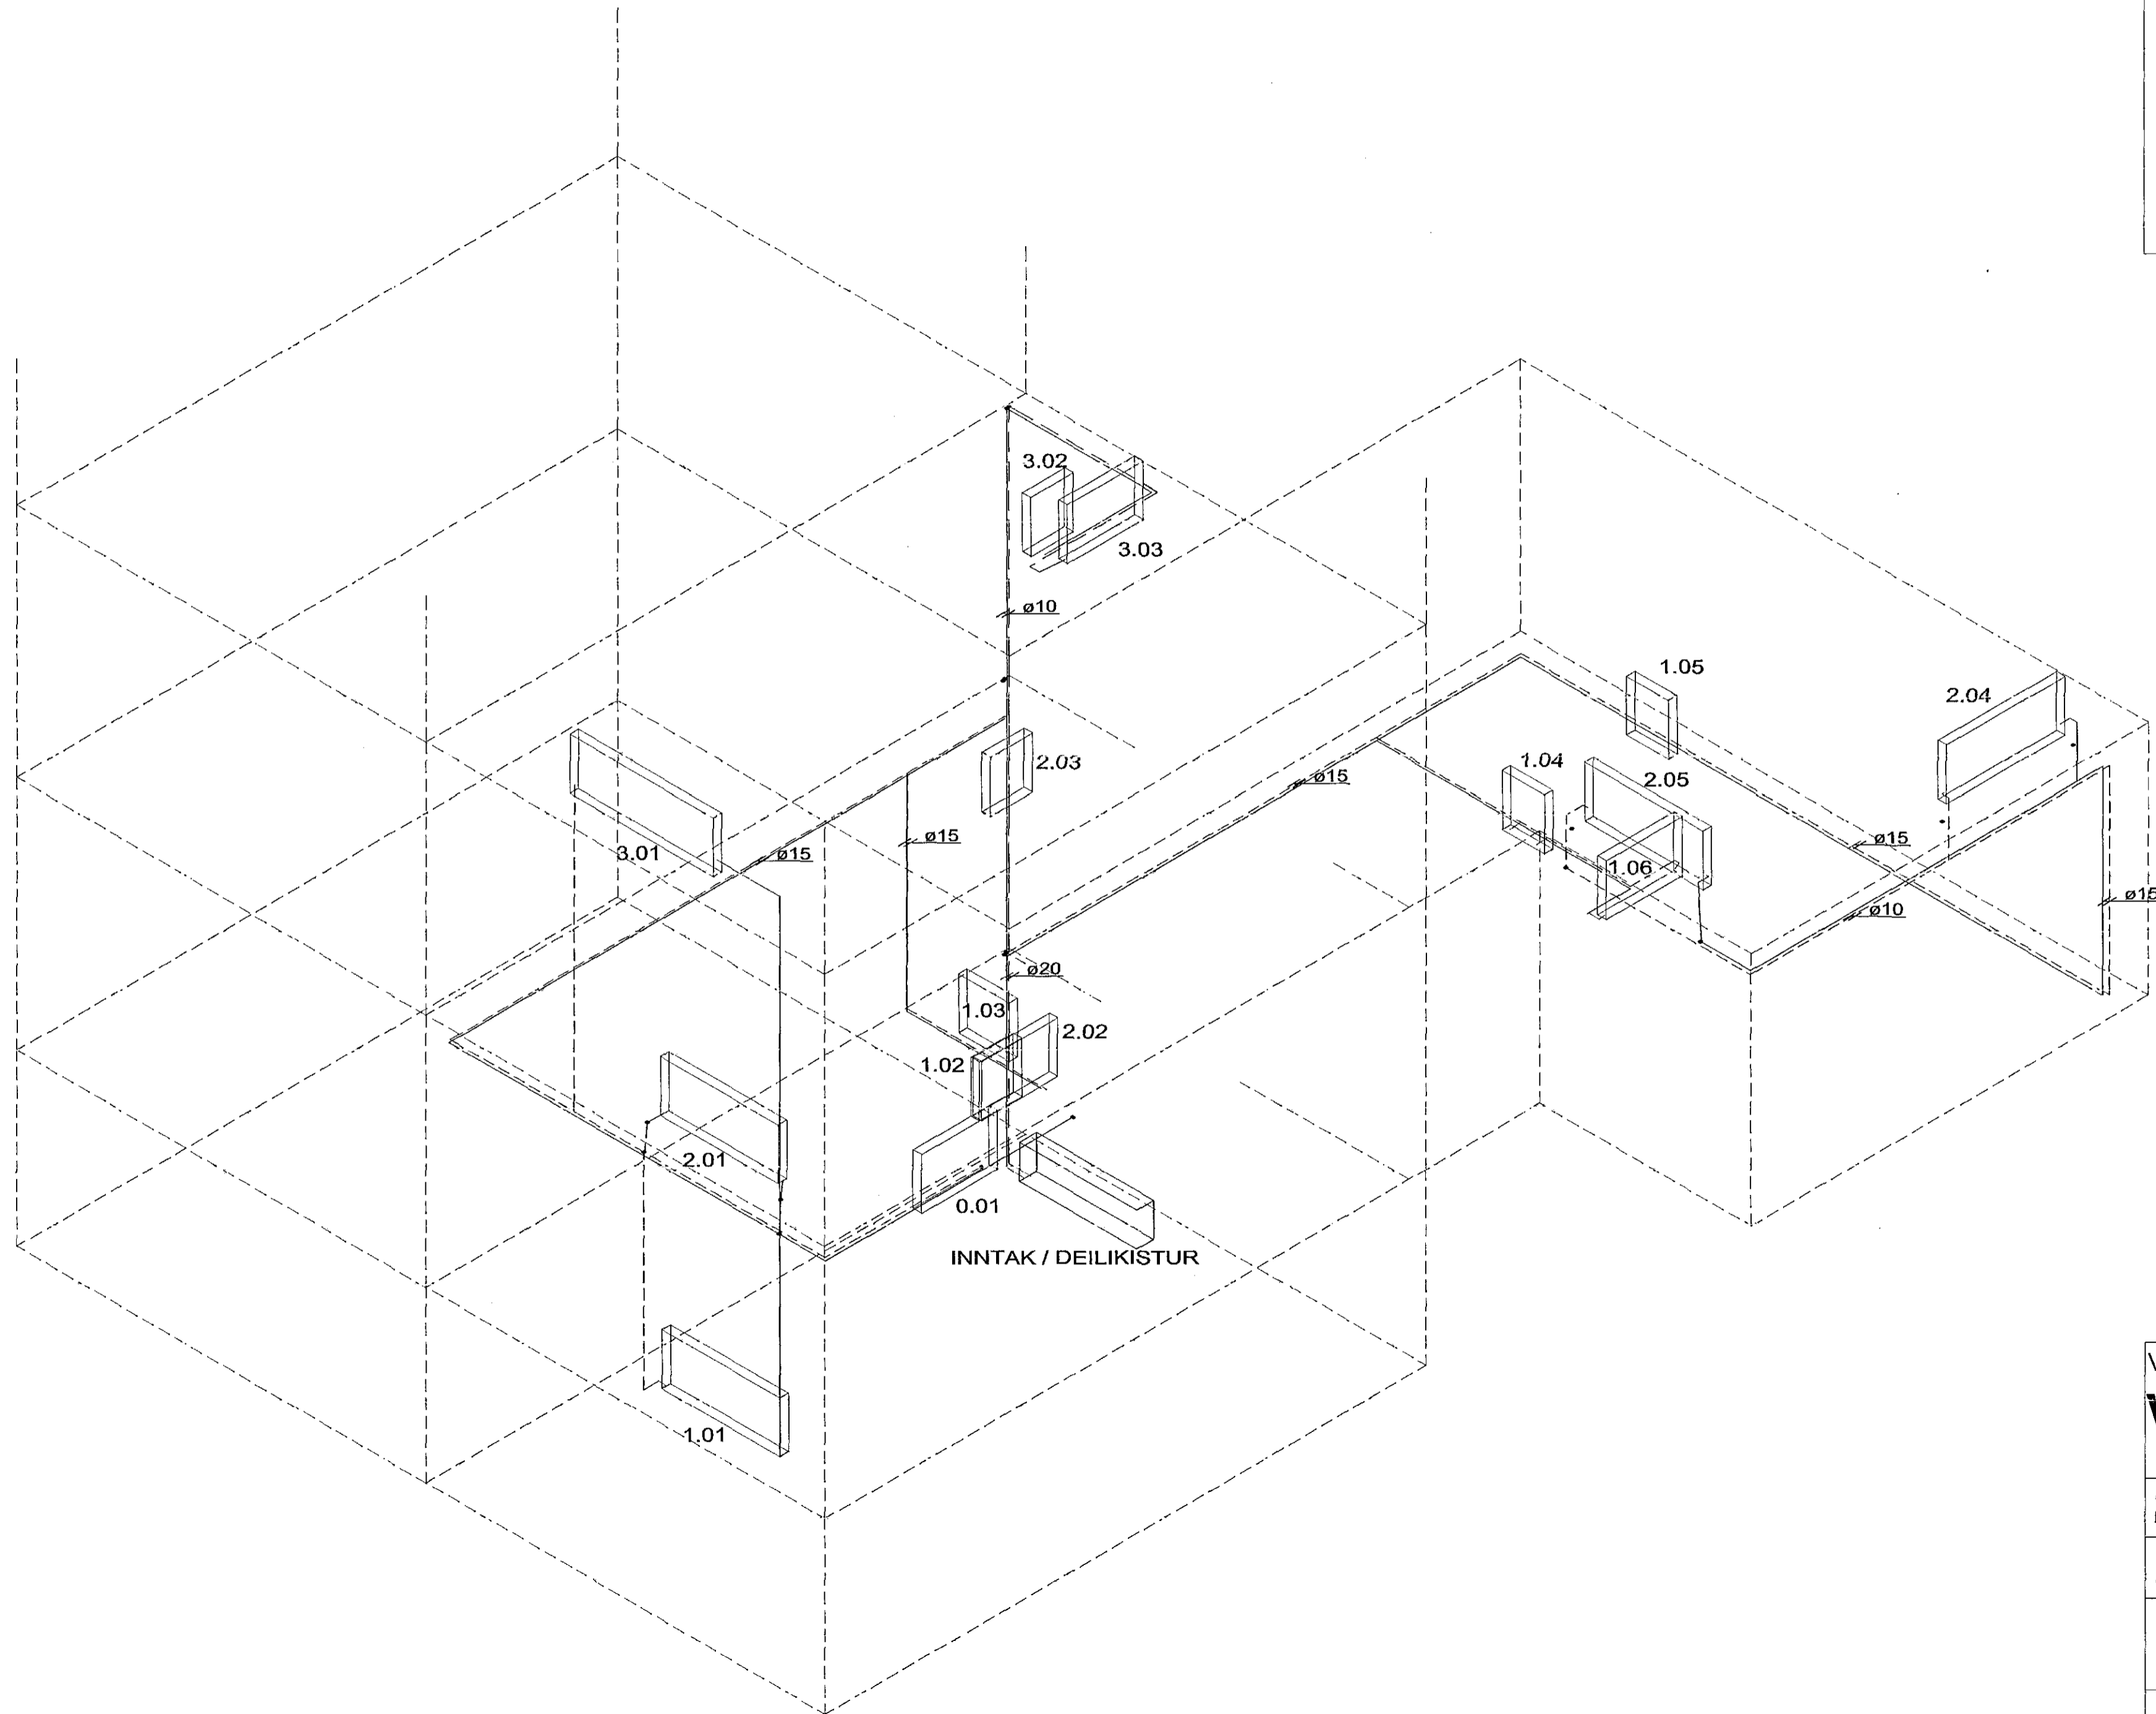

Verkfræðistofa Hauks Ásgeirssonar e.h.f.
Dalvegur 18, 201 Kópavogur
Sími 534-8815 Farsími 897-8132
e-mail: haukur@vha.is
Kennitala: 560600-3050

Hannað H.Á. Teiknað Í.H. Samþykkt: *[Signature]*
Kennitala 301255-4629

HVERFIGATA 41a
HAFNARFJÖRÐUR

LAGNIR
RÚMMYND OFNALAGNA

| | | |
|--------------|---------------------|------------------|
| Mkv. 1:50 | Teikn. nr. 3-1.4 | Verk nr. 1390 |
|--------------|---------------------|------------------|

Áritun samþræðingarmönnum: *[Signature]* Útgáfa Dags: DES 14