

SKÝRINGAR, LOFTRÆSLAGNIR

TEIKNING NÆR ADEINS TIL LOFTRÆSINGAR FRÁ ELDHÚSI. LOFTRÆSING FRÁ ÖÐRUM RÝMUM SKAL VERA SAMKVÆMT HÖNNUN SVEINBJÖRNS HINRIKSSONAR, UPPHAFLEGS HÖNNUNAR LOFTRÆSLAGNA HÖSSINS.



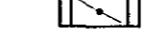
STOKKAR ERU VERKSMÍÐJAFRALEIDD SPÍRALVÖFÐ SÍVALRÖR ÚR HEITGALVANHÓBUÐU STÁLI (EFNISÞYKKT $\geq 0,6\text{mm}$).

ÚTSOGSVENTLAR ERU HVÍTIR, HRINGLAGA OG MED STILLANLEGU LOKI, Ø100 PAR SEM ÚTSOG ER $< 60\text{m}^3/\text{h}$ EN Ø125 ANNARS STADUR - T.D. LINDAB KU-100 OG KU-125.


SAMSETNINGAR SÉU MED TVÖFÖLDUM GÜMMIÞÉTTILISTA, LINDABSAFE EDA SAMBÆRILEGT. TENGISTYKKI SÉU ÚR SAMÁ EFNIS OG STOKKAR KERFI SKULU A.M.K. UPPFYLLA ÞÉTTLEIKAFLOKK A SKV. ÍST DS-447.

FESTINGAR OG UPPHENGJUR MÅ ÚTFÆRA MED FLATJÁRNSBAULUM, GATAGIRDI EDA Á ANNAN SAMBÆRILEGAN HÁTT. BIL MILLI UPPHENGJAFESTINGA FARI EKKI YFIR 2m.


RÖR FRÁ ELDHÚSI AD GANGI EINANGRAST MED 60mm ÞÉTTPRESSADRI STEINULLAREINANGRUN OG KLÆDIST AF MED TVÖFÖLDU LAGI AF 13mm GIFSPLOTUM.

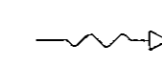-  = OPID UNDIR OG EDA YFIR HURD, EDA OPIN RIST.
-  = EL DVARNALOKA E60.
-  = STILLILOKA

A Snjó 1:20

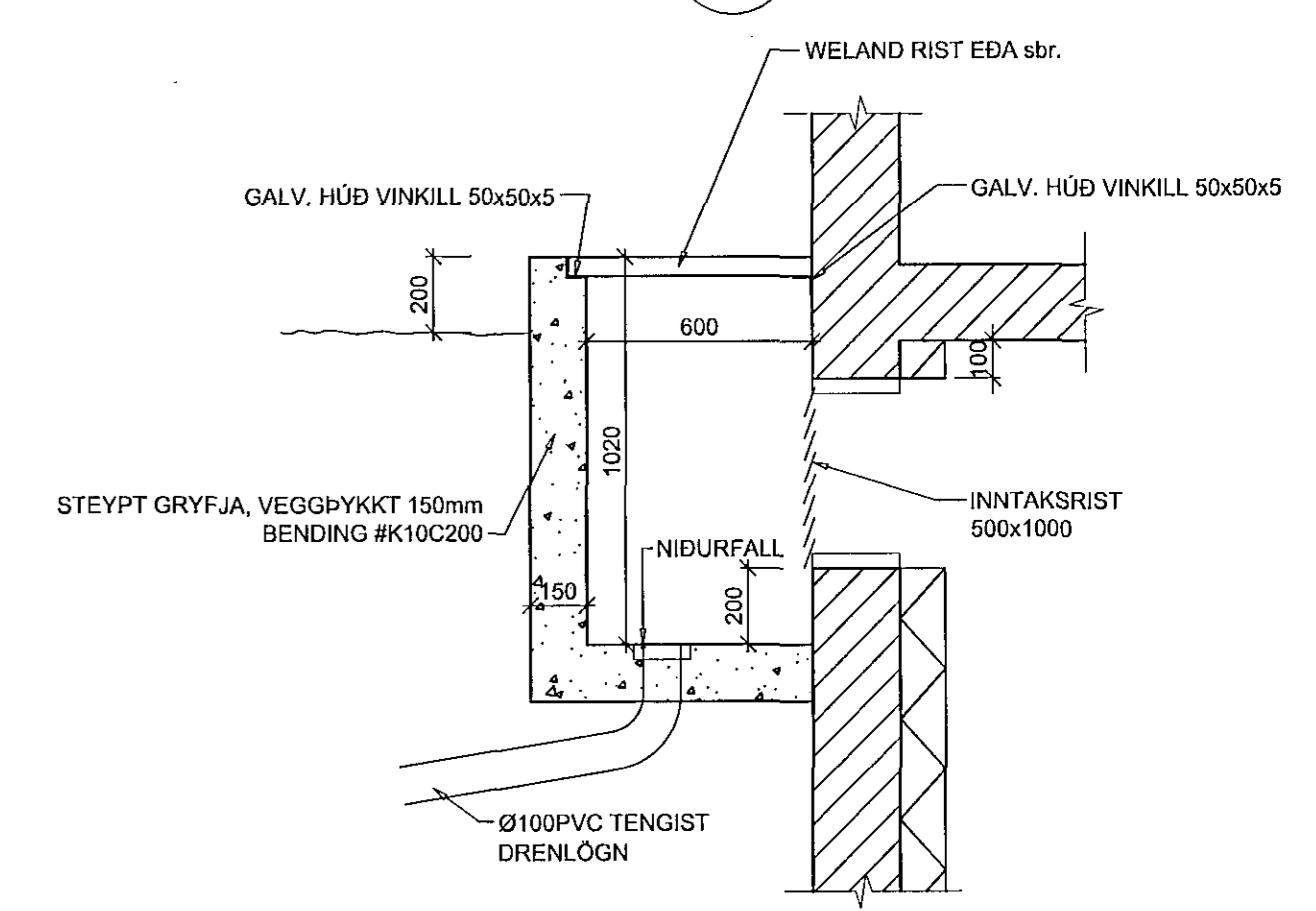

GRUNNMYND KJALLARA mkv. 1:50

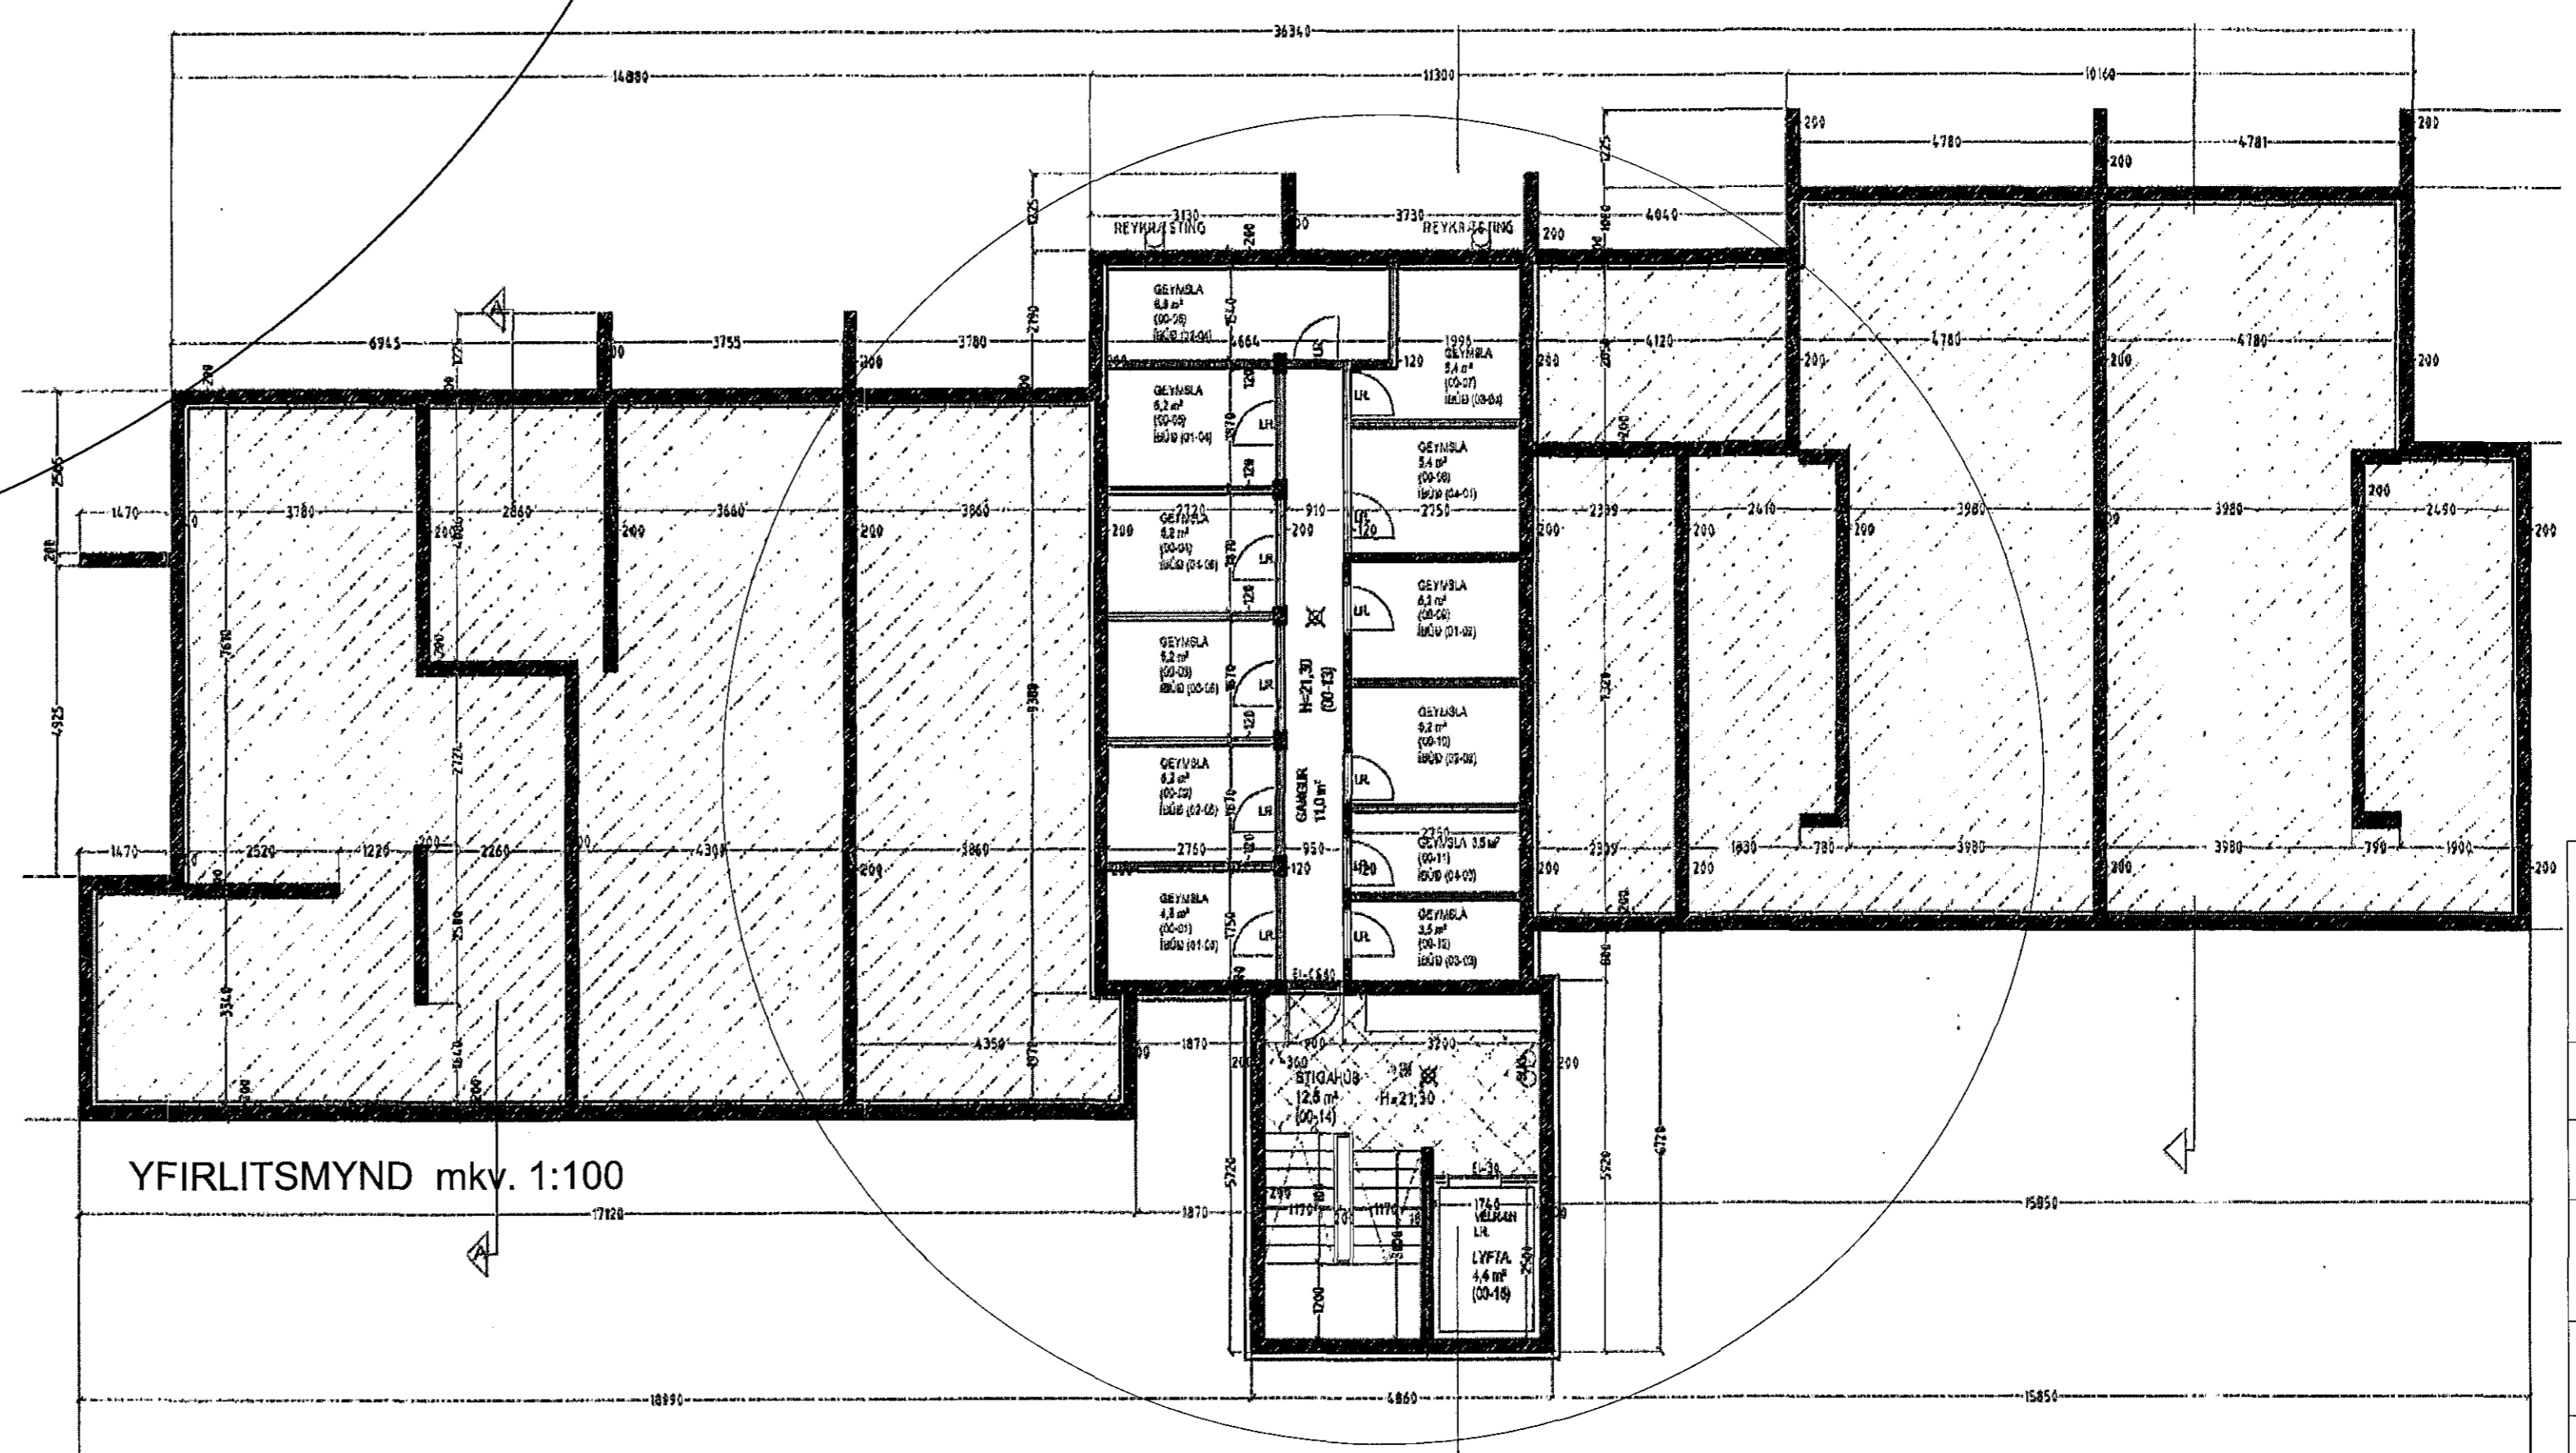

Verkfræðistofa Hauks Ásgeirssonar e.h.f.
Bráutarholt 10-14, 105 Reykjavík
Sími: 534-8815 897-8132
e-mail: haukur@vha.is
www.vha.is
Kennitala: 560600-3050

VHÁ

Hannad H.Á. Teiknað JSS Samþykkt: *[Signature]*
Kennitala 301255-4629

KLUKKUVELLIR 7
HAFNARFIRDI

LOFTRÆSLAGNIR OG REYKRÆSING
KJALLARA OG SKÝRINGAR

Mkv. 1:50	Teikn. nr. 3-0.1	Verk nr. 1587
Áritun samræmingsmanna / hönnunarskjóra: <i>[Signature]</i>		Útgáfa Dags: A JAN.15