


HÚS 21b - GRUNNMYND 5. HÆÐ - 1:50

Samþykkt þann
14. júlí 2012
Bygginguvaldunin í Hafnarfirði
F.H. Heiðar S. Gunnlaugsson

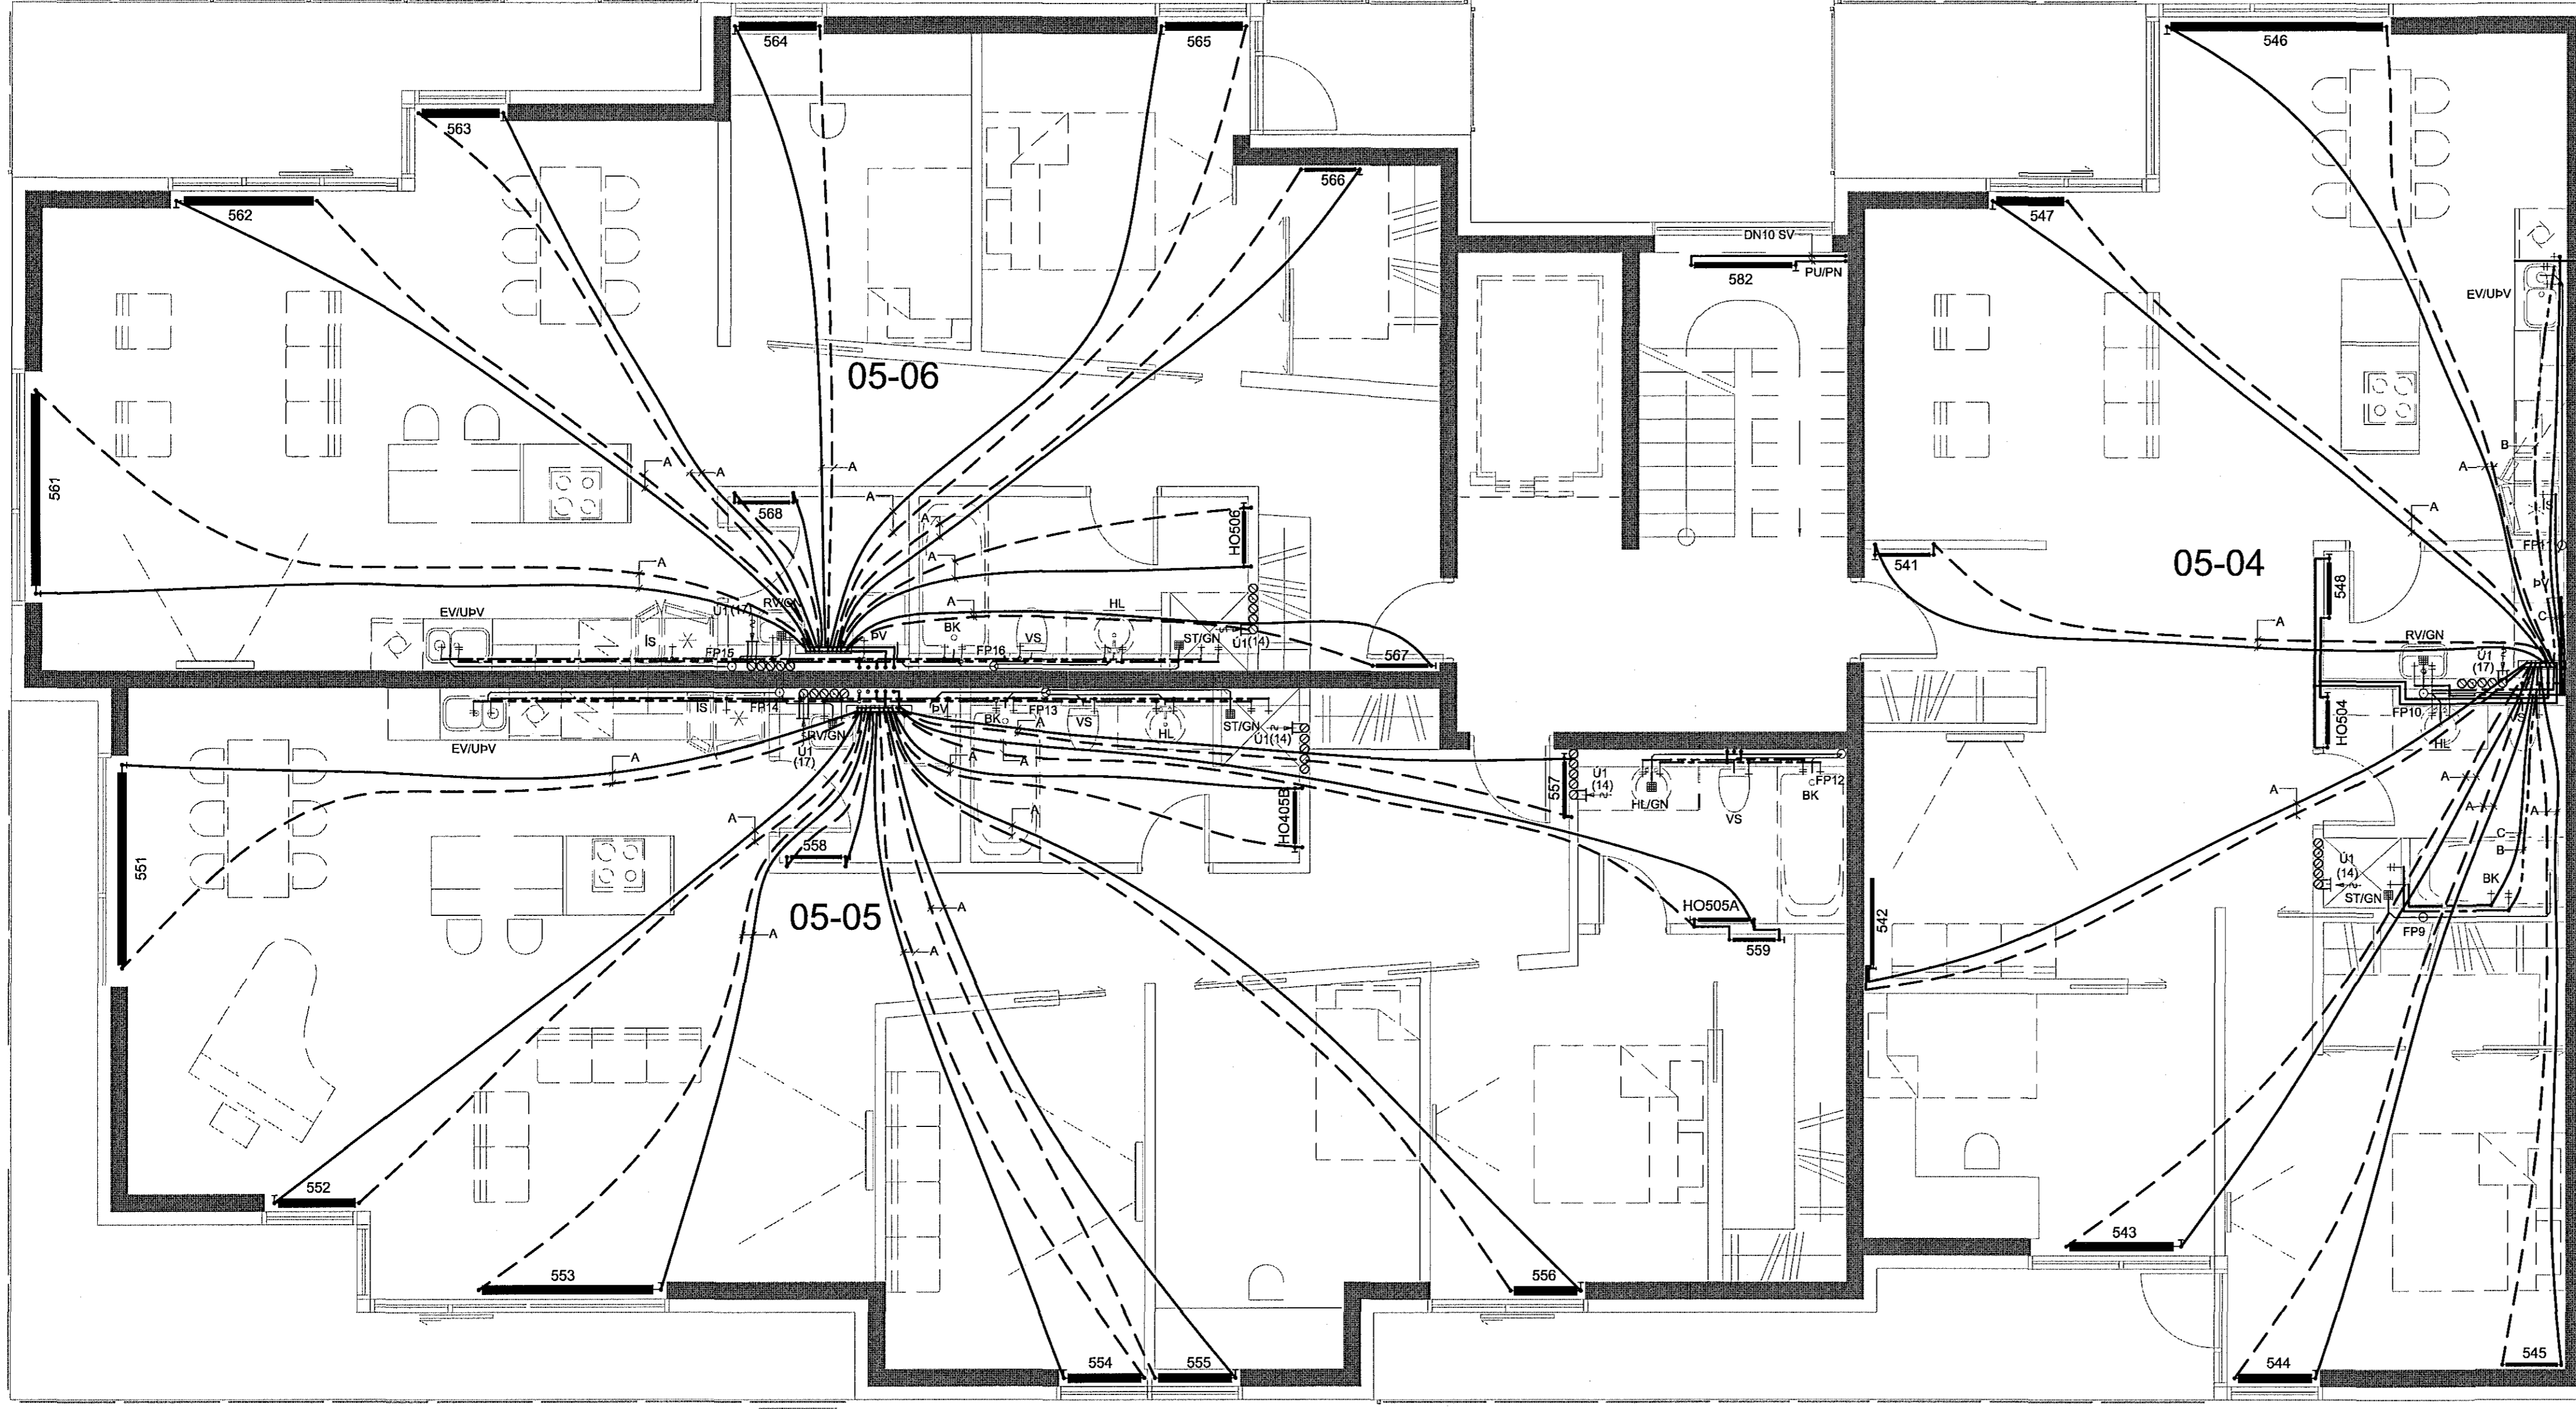

OFNATAFLA HÚS 21b - 5. HÆÐ
FRAMRÁS 75°C/BAKRÁS 35°C
ΔT= 40° C

OFN NR.	GERÐ	STÆRÐ H* _L (mm)	AFKÖST W
IBÚÐ 05-04			
541	PANEL	500*500	310 W
542	PANEL	600*1000	1020 W
543	PANEL	300*1200	1370 W
544	PANEL	300*800	910 W
545	PANEL	600*600	600 W
546	PANEL	300*2200	2500 W
547	PANEL	300*600	680 W
548	PANEL	500*500	310 W
HO504	HANDKLÆÐAOFN	1000*500	400 W
IBÚÐ 05-05			
551	PANEL	300*2000	2200 W
552	PANEL	300*800	900 W
553	PANEL	300*2000	2200 W
554	PANEL	300*800	910 W
555	PANEL	300*800	910 W
556	PANEL	300*600	680 W
557	PANEL	500*500	310 W
558	PANEL	500*500	310 W
559	PANEL	500*500	310 W
HO505A	HANDKLÆÐAOFN	1000*500	400 W
HO505B	HANDKLÆÐAOFN	1000*500	400 W
IBÚÐ 05-06			
561	PANEL	300*2000	2200 W
562	PANEL	300*1400	1600 W
563	PANEL	300*800	910 W
564	PANEL	300*800	910 W
565	PANEL	300*800	910 W
566	PANEL	500*500	310 W
567	PANEL	500*500	310 W
568	PANEL	500*500	310 W
HO506	HANDKLÆÐAOFN	1000*500	400 W
STIGAHÚS			
582	PANEL	600*1200	1200 W


SKÝRINGAR:
HITA- OG NEYSLUVATNSKERFI - INNSTEYPTAR RÖR Í RÖR LAGNIÐ:
 A TÁKNAR FRAM- OG BAKRÁSARLAGNIÐ OFNAKERFIS Ø16 ALPEX Í Ø25 HILFÐARRÖRI SEM STAÐSETT ER Í MIÐJU PLÖTUVERSNIDI.
 B TÁKNAR HITALÖGN NEYSLUVATNS Ø20 ALPEX Í Ø25 HILFÐARRÖRI SEM STAÐSETT ER Í MIÐJU PLÖTUVERSNIDI.
 C TÁKNAR KALDAVATNSLÖGN NEYSLUVATNS Ø20 ALPEX Í Ø32 HILFÐARRÖRI SEM STAÐSETT ER Í MIÐJU PLÖTUVERSNIDI.

FRÁVEITUKERFI - PÍPUSTÆRÐIR:
 PÍPUSTÆRÐIR SKULU VERA SAMKVÆMT EFTIRFARANDI TOFLU NEMA ANNAD SÉ SÝNT Á UPÐRÁTTUM.


TÆKI	FP	VS	EV	RV	GN	HL	PV	SB	BK
DN	100PP	100PP	50PP	50PP	50PP	40PP	50PP	50PP	50PP

ÚTLOFTUN FALLPÍPNA UPP ÚR ÞAKI ER Ø75

TENGRIND OFNALAGNA OG TENGINGAR OFNA Á 2.- 5. HÆÐ (SKEMATÍSK):

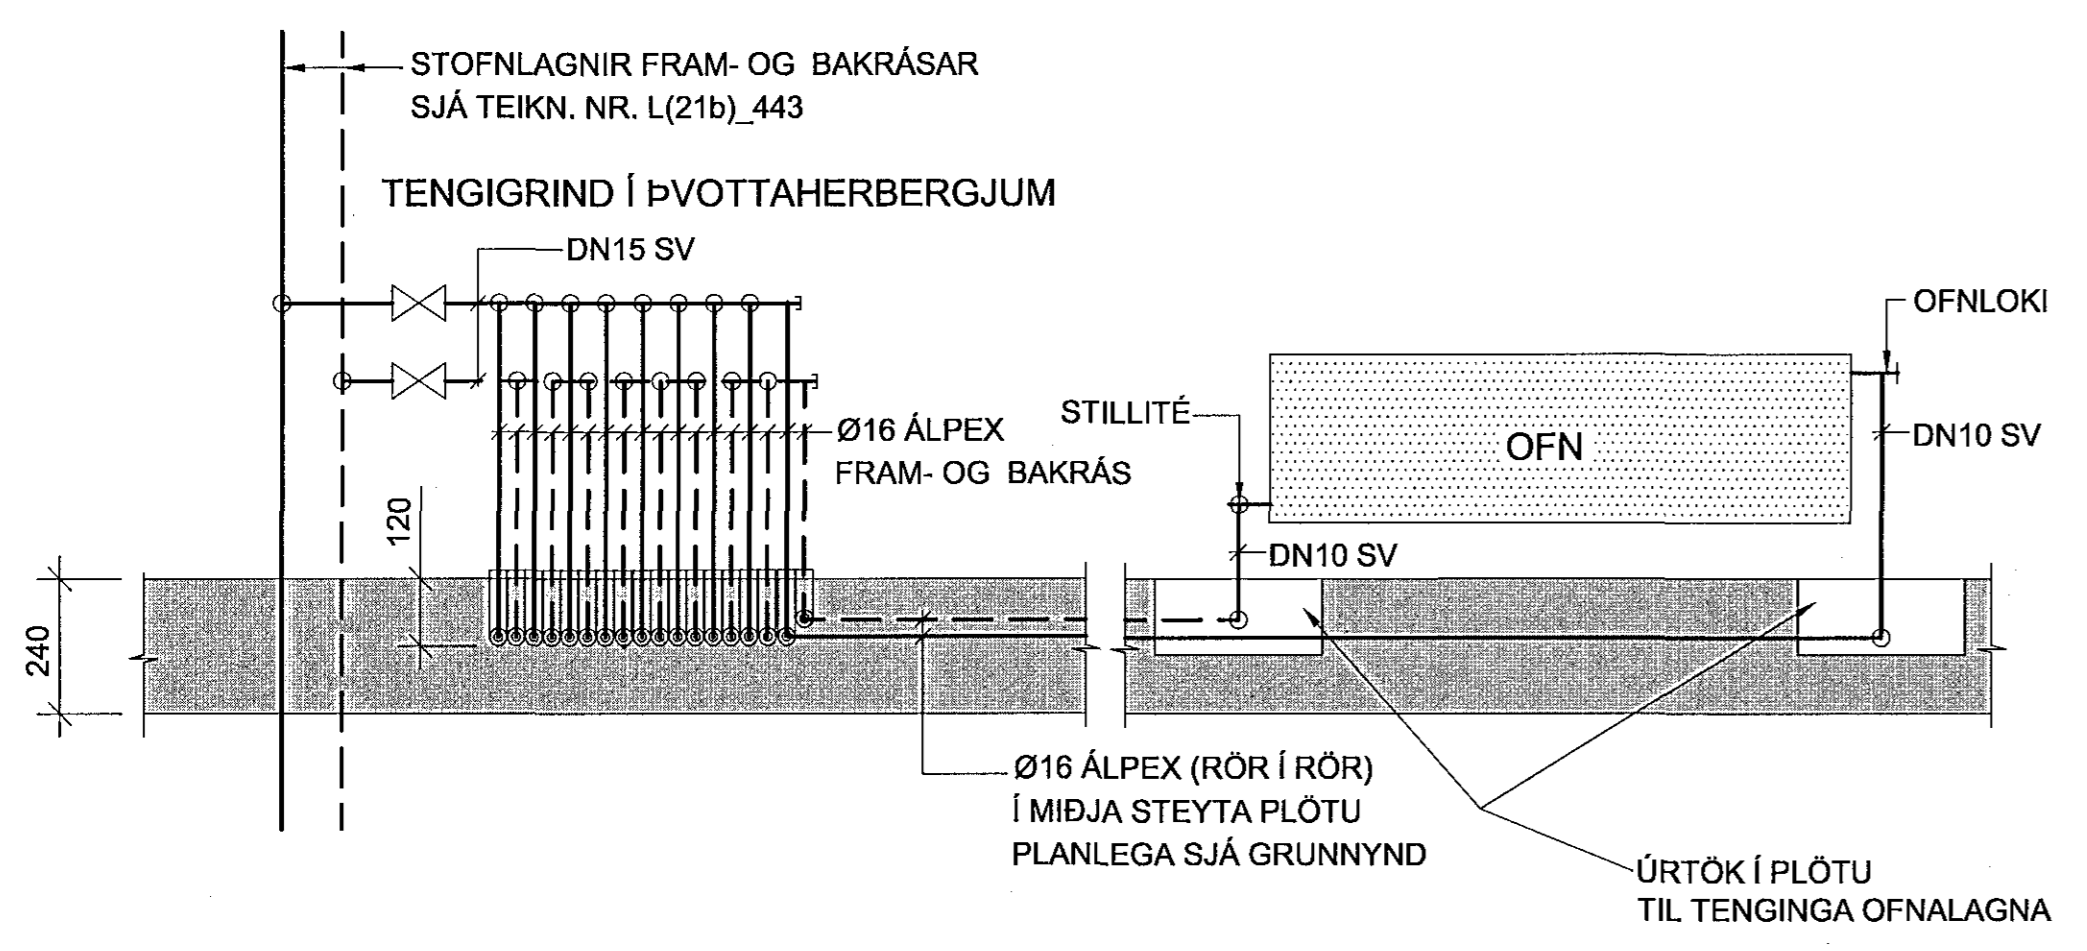

TILVÍSANIR:
 ALMENNAR SKÝRINGAR SJÁ BL. NR. L(15-21)_001
 RÚMMYND FRÁRENNISLAGNA SJÁ BL. NR. L(21b)_445
 RÚMMYND HITA- OG NEYSLUVATNSLAGNA . SJÁ BL. NR. L(21b)_443

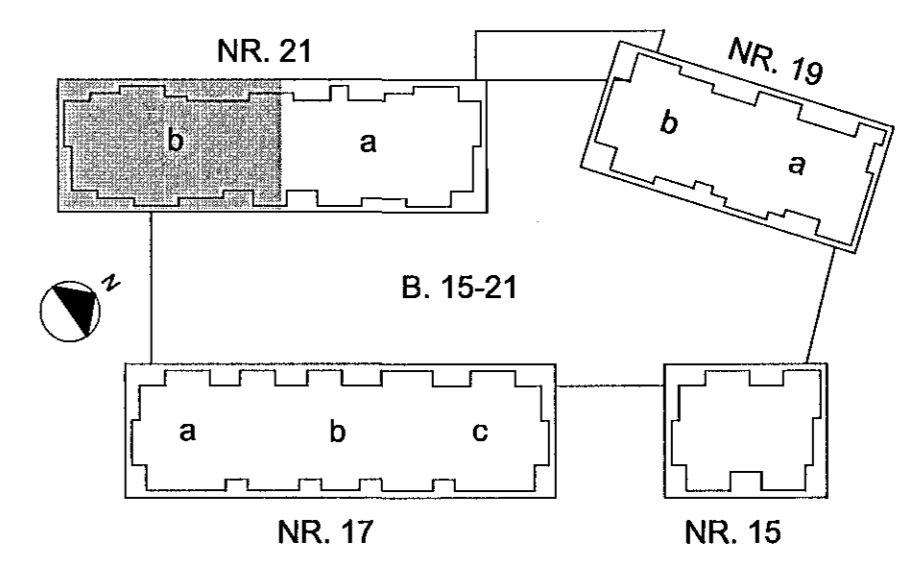

A 31.05.2012 OFNAKERFI Í STAÐ GÖLFHITAKERFIS JB JB
 BR. DAGS. BREYTING REKKN. TEIKN.

NORÐURBAKKI 21b
 ÞRIFA-, HITA- OG LOFTFRÆSIKERFI
 5. HÆÐ
 GRUNNMYND

MÖV: 1:50
 DAGS: 14.08.2008
 HANNAÐTEIKN: JBS/GJ
 VEIÐNÖL: 05104

YFIRFAR: GJ
 SAMÞYKKT: *JBS*
 KENNITALA: 130657-4439
 TEIKN NR: L(21b)_431 BR: A

Kennitala: 600105-1400
 1600súna 11, 201 Kópavogur
 Sími: 517-3692
 Vefsiðing: www.conis.is

Conis
 VERRFRÆÐIADGJÖF

H21_01B-5.HÆÐA.L(21b)_431