


Axel R. Eyþórsson Kl. 110821-1715

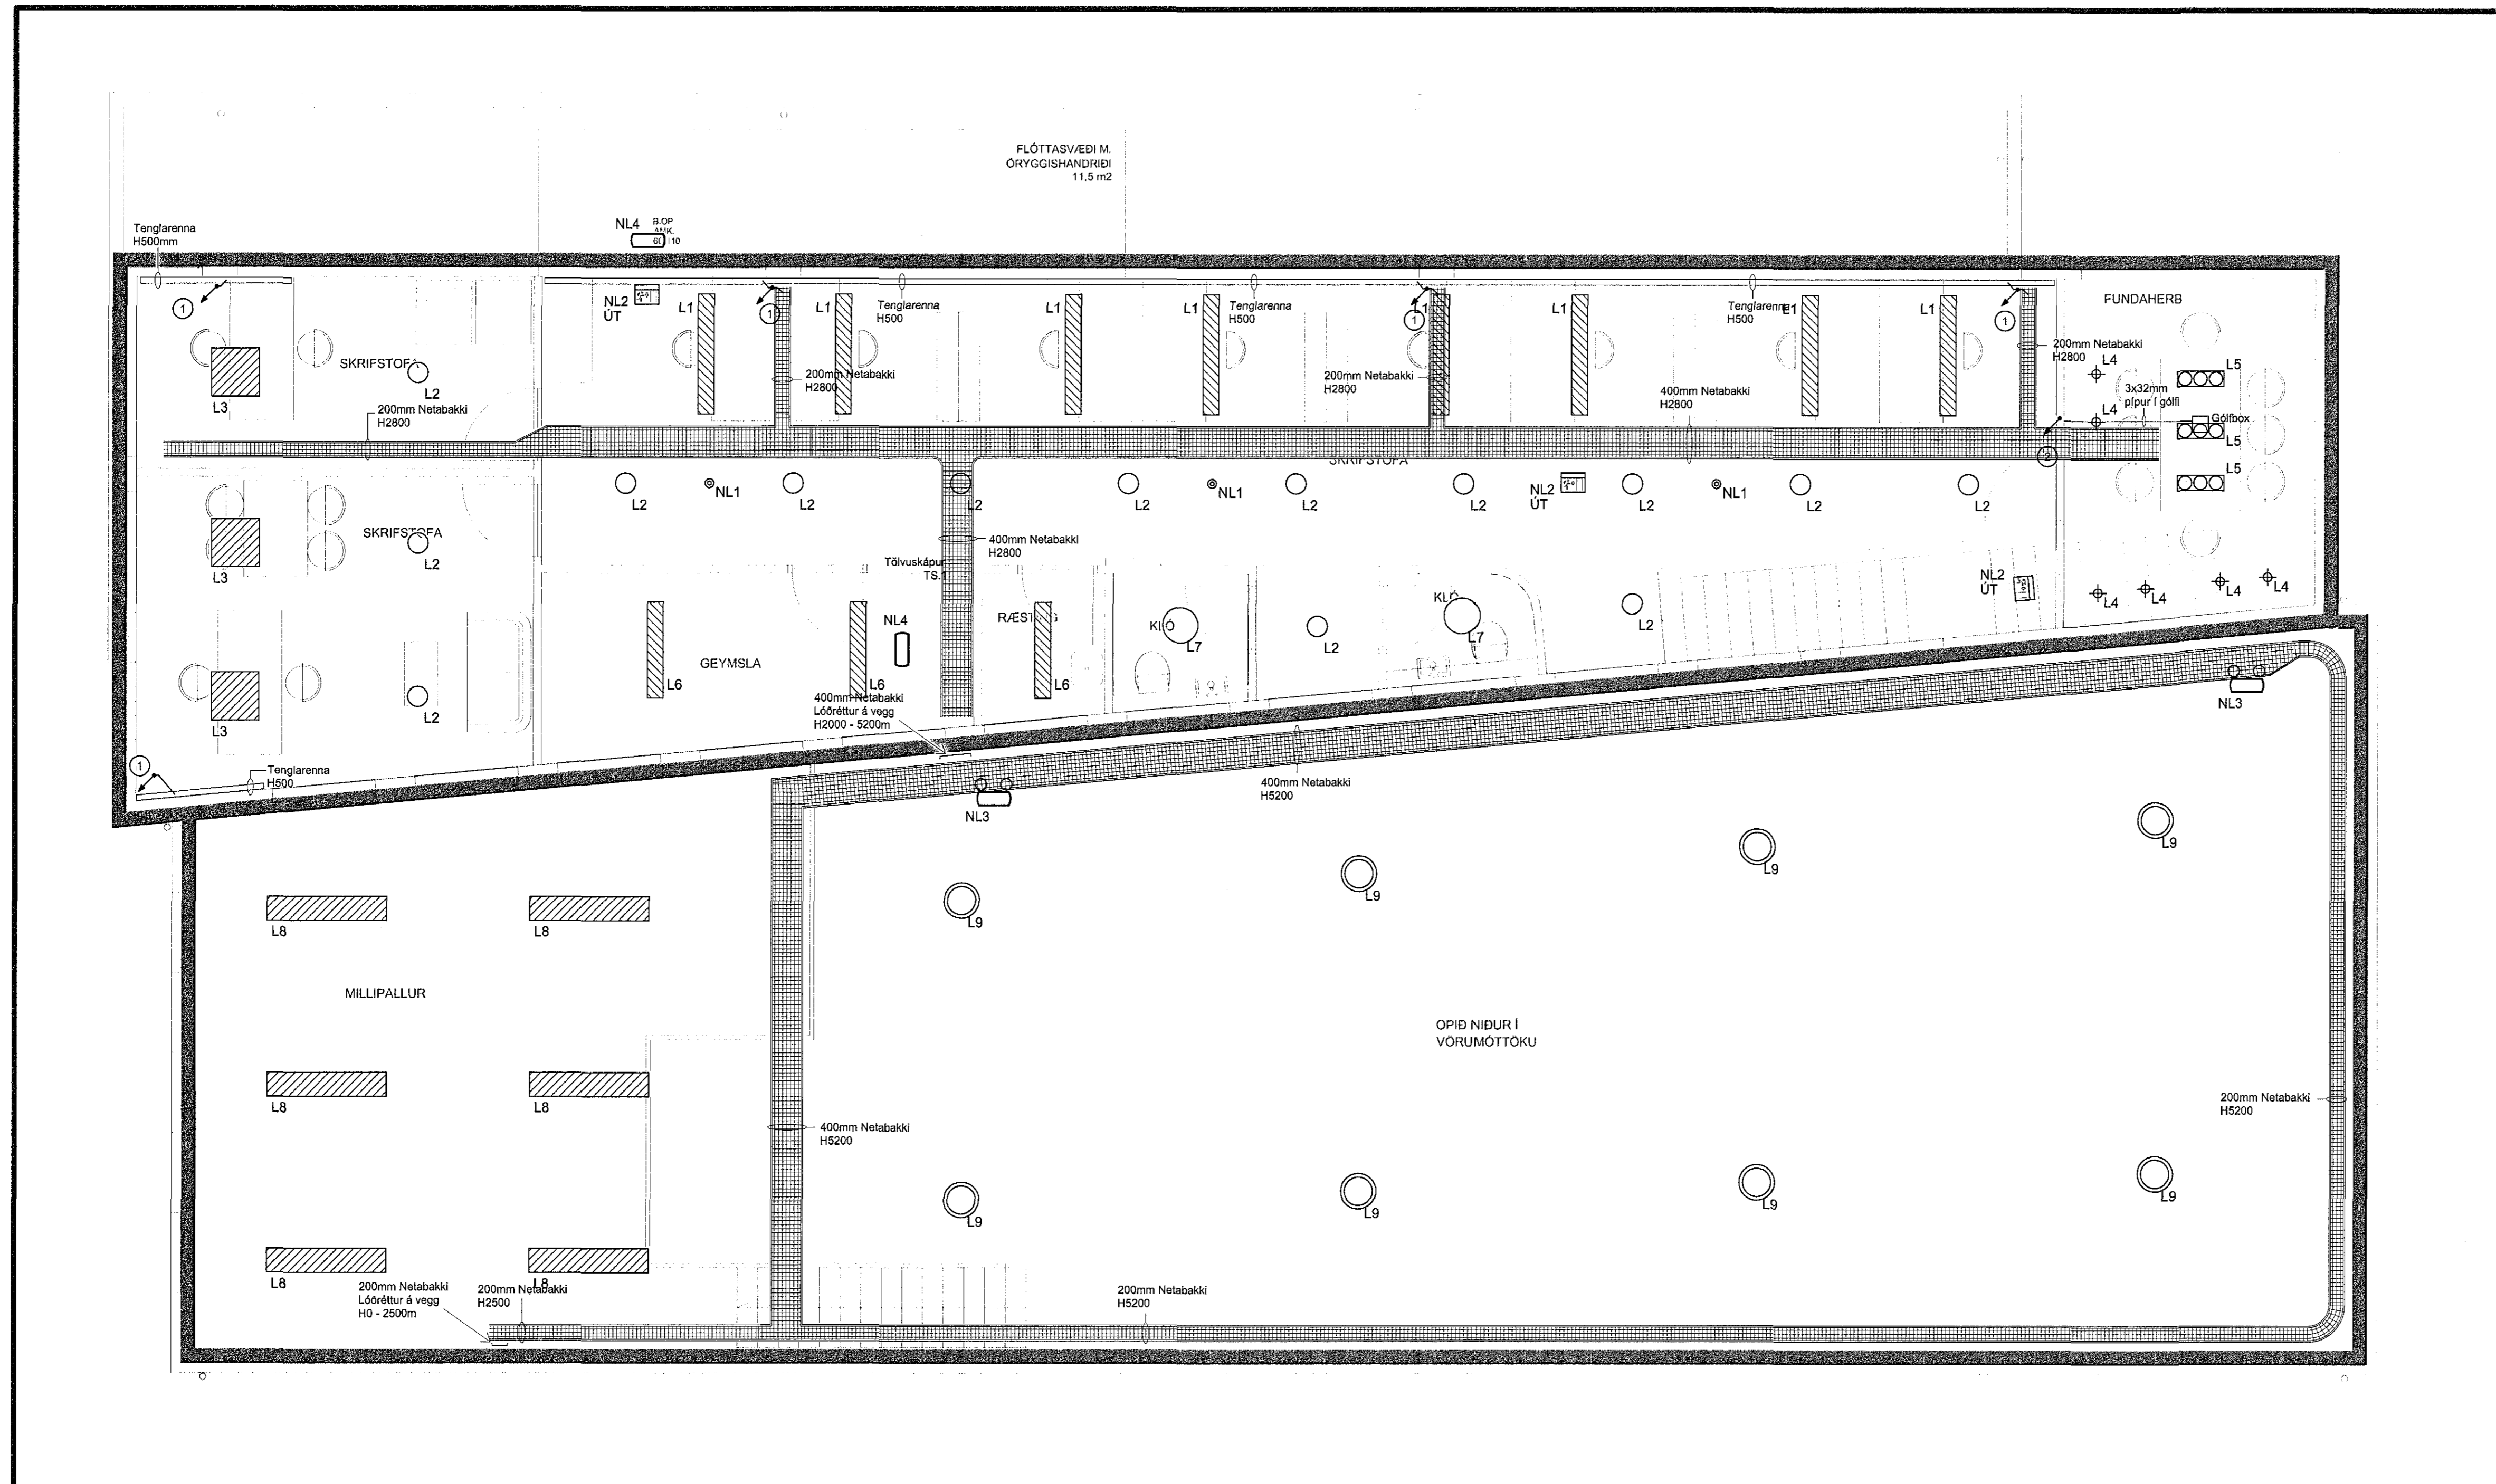

Br.	Dags.	Breyting	Br.

Axel R. Eyþórsson
LÖGGILTUR RAFLAGNAHÖNNUÐUR
RAFMAGNSTÆKNIFRÆÐINGUR
Kl. 110821-4799

RAFVIRKNI

Árland 9 201 Kópavogur 054 0700 897 2000 www.rafvirkni.is rafvirkni@rafvirkni.is

Norðurhella 11		
2. hæð		
Lampa- og lagnaflan		
Sviðslofting:	Dreifing:	
Hafnarfjörður	Hitav. Suðurn.	
Heiti:	Stað:	
ARE	ARE	
Dagsetning:	Málsvæði:	Staðsetning:
11.04.2013	1:50	A1
Verknúmer:	Tekningarsæmi:	Utgáfa:
13-386	4af8	A