


Artun, notagögnunur: Axel R. E. Eyrissón Kf. 110881-4799
Artun, notagögnunur: *[Signature]*

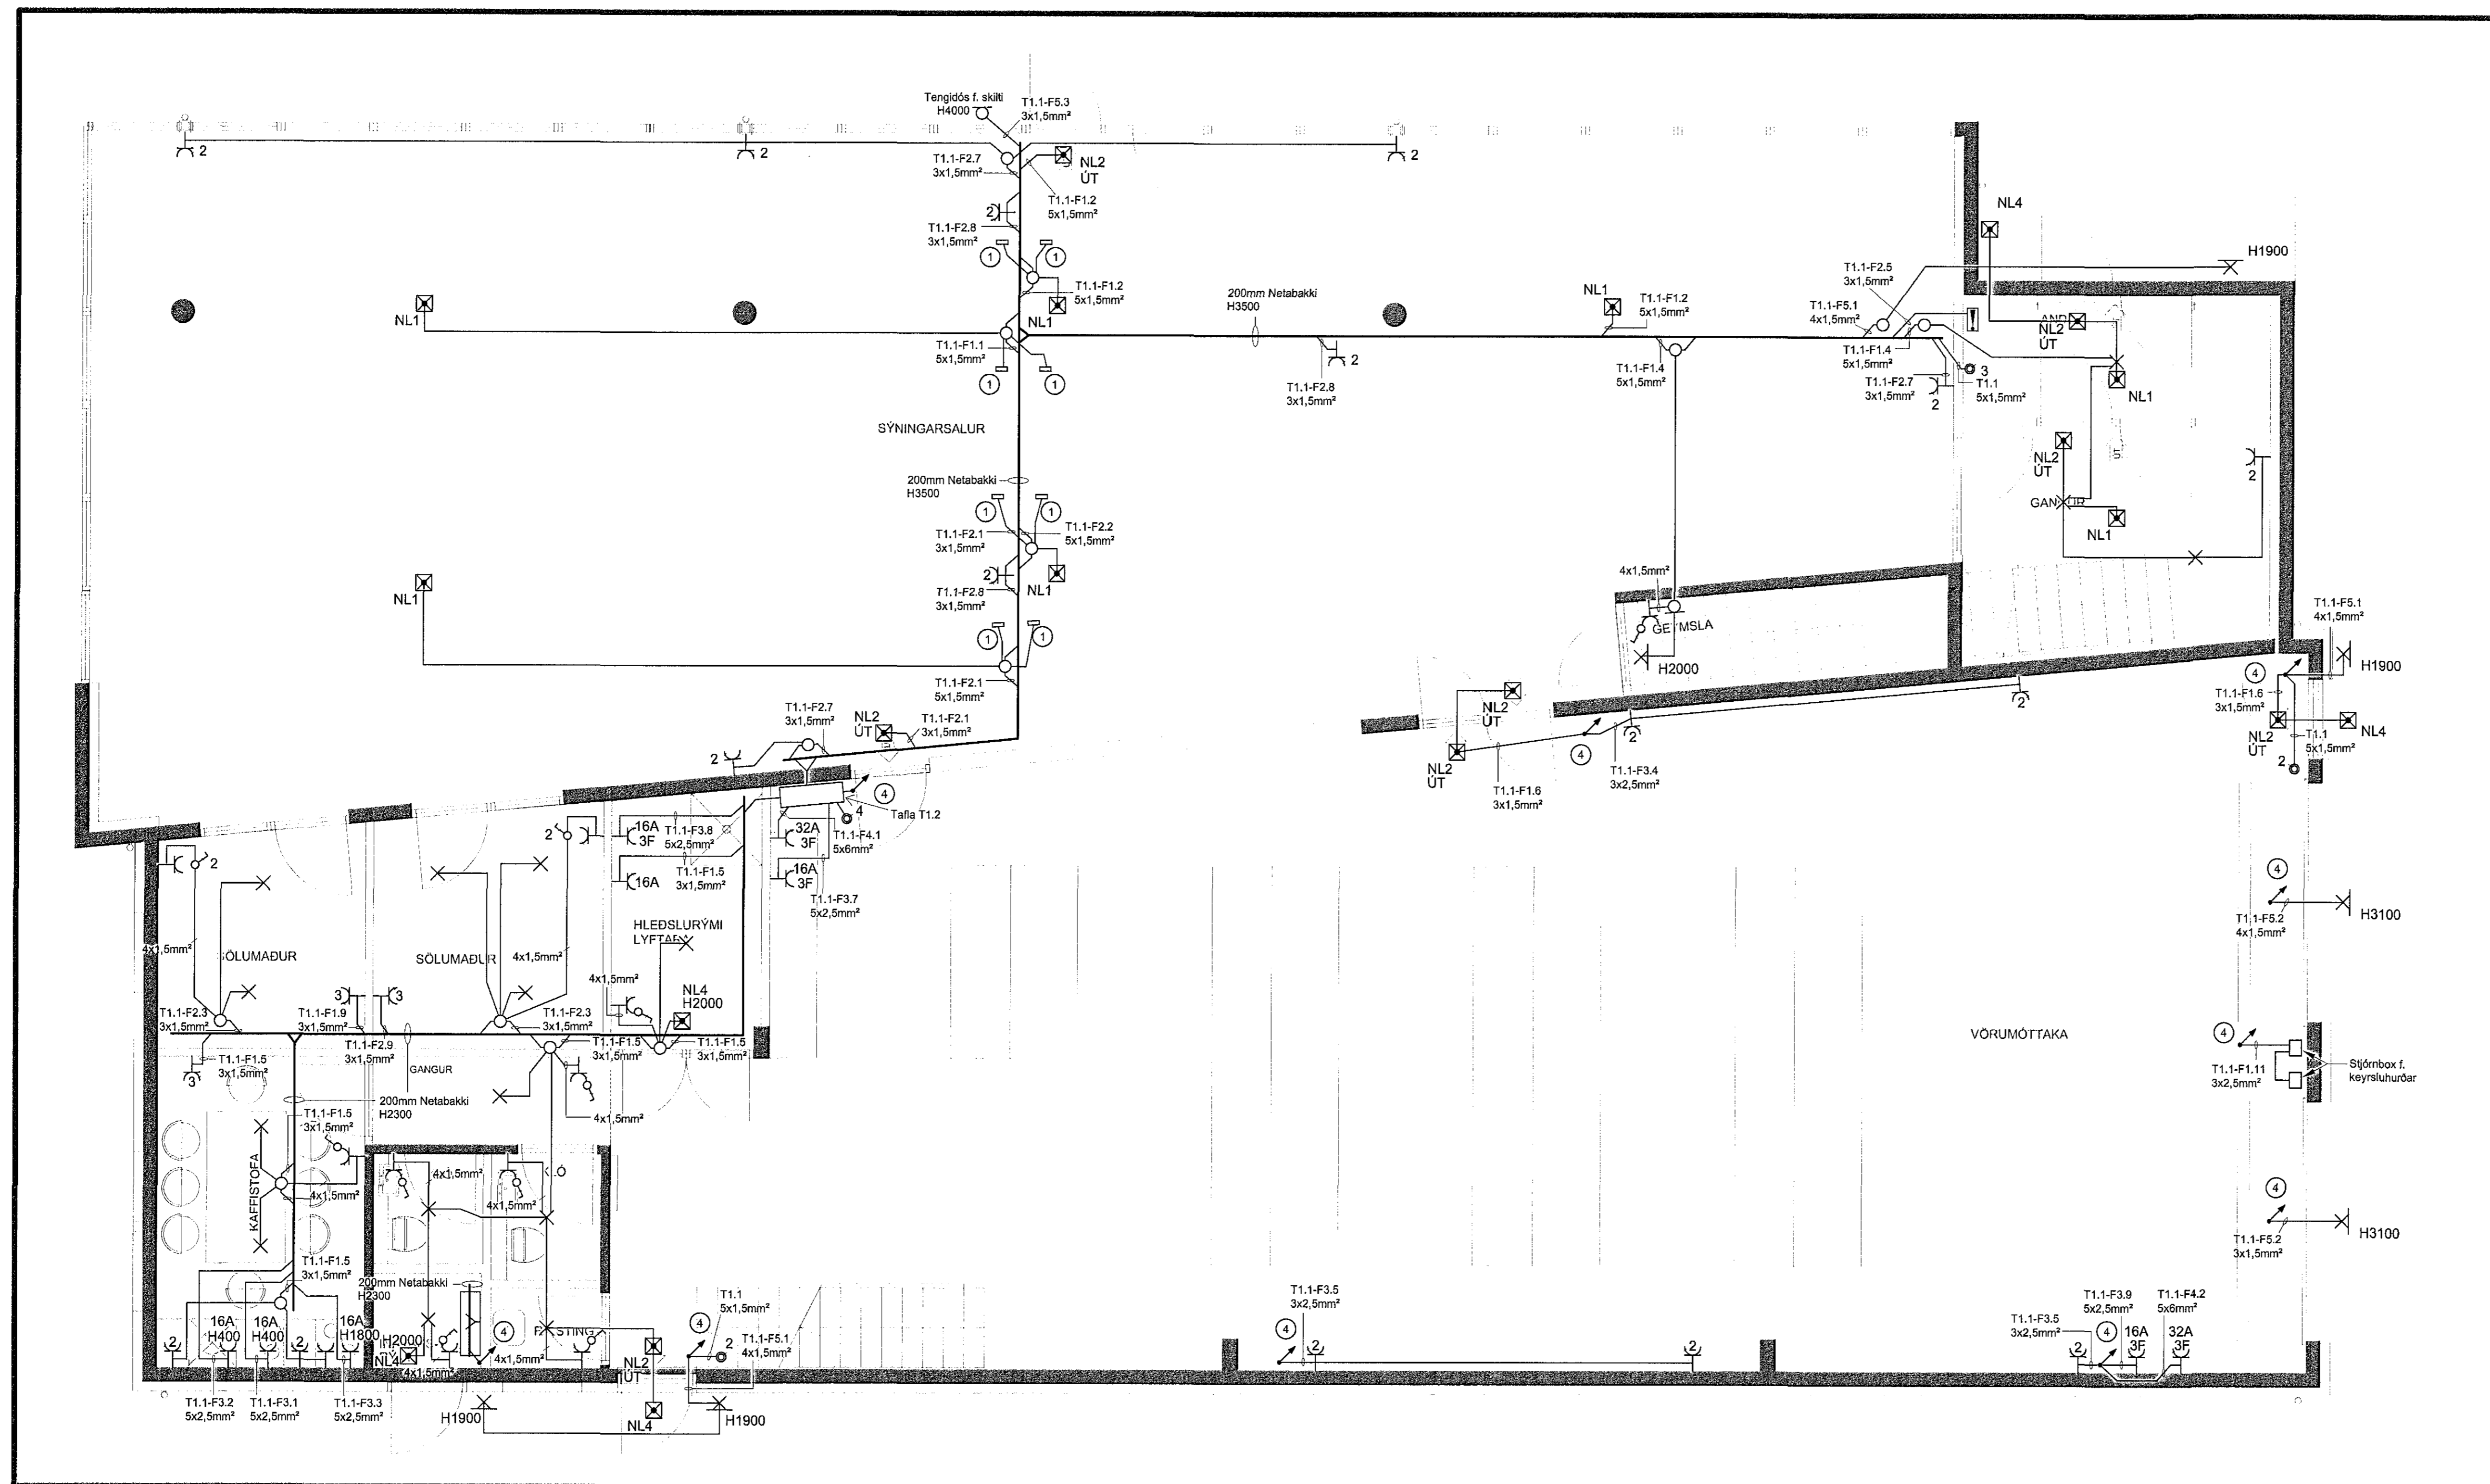

Br.	Dagp.	Þreyting	Br.


Axel R. Eyrissón
 LÖGILTUR RAFLAGNAÐANNDIÐUR
 RAFMAGNSTÆKNIFRÆÐINGUR
 Kf. 110881-4799
RAFVIKNI
Árland 9 201 Kópavogur 104-0700 107-0000 www.rafvikni.is rafvirkni@rafvikni.is

Norðurhella 11			
1. hæð			
Lóspenna			
Sveitarlög:	Hafnarfjörður		Dreifivæði: Hitav. Suðurn.
Rúnnúmer:	ARE	Telernúmer:	ARE
Dagsetning:	11.04.2013	Málsvæði:	1:50
Bláttölur:	13-386	Bláttölur:	A1
Tekningarnúmer:	5af8	Dagblaði:	A