


Byggingafulltrúi Hafnarfjarðar  
Móttekið þann  
14 JAN 2015  
*SE*

Artun rafspennuáhrifa: *Axel R. Eypórssón* K110881-4799  
Artun skráninguáhrifa: *SE*

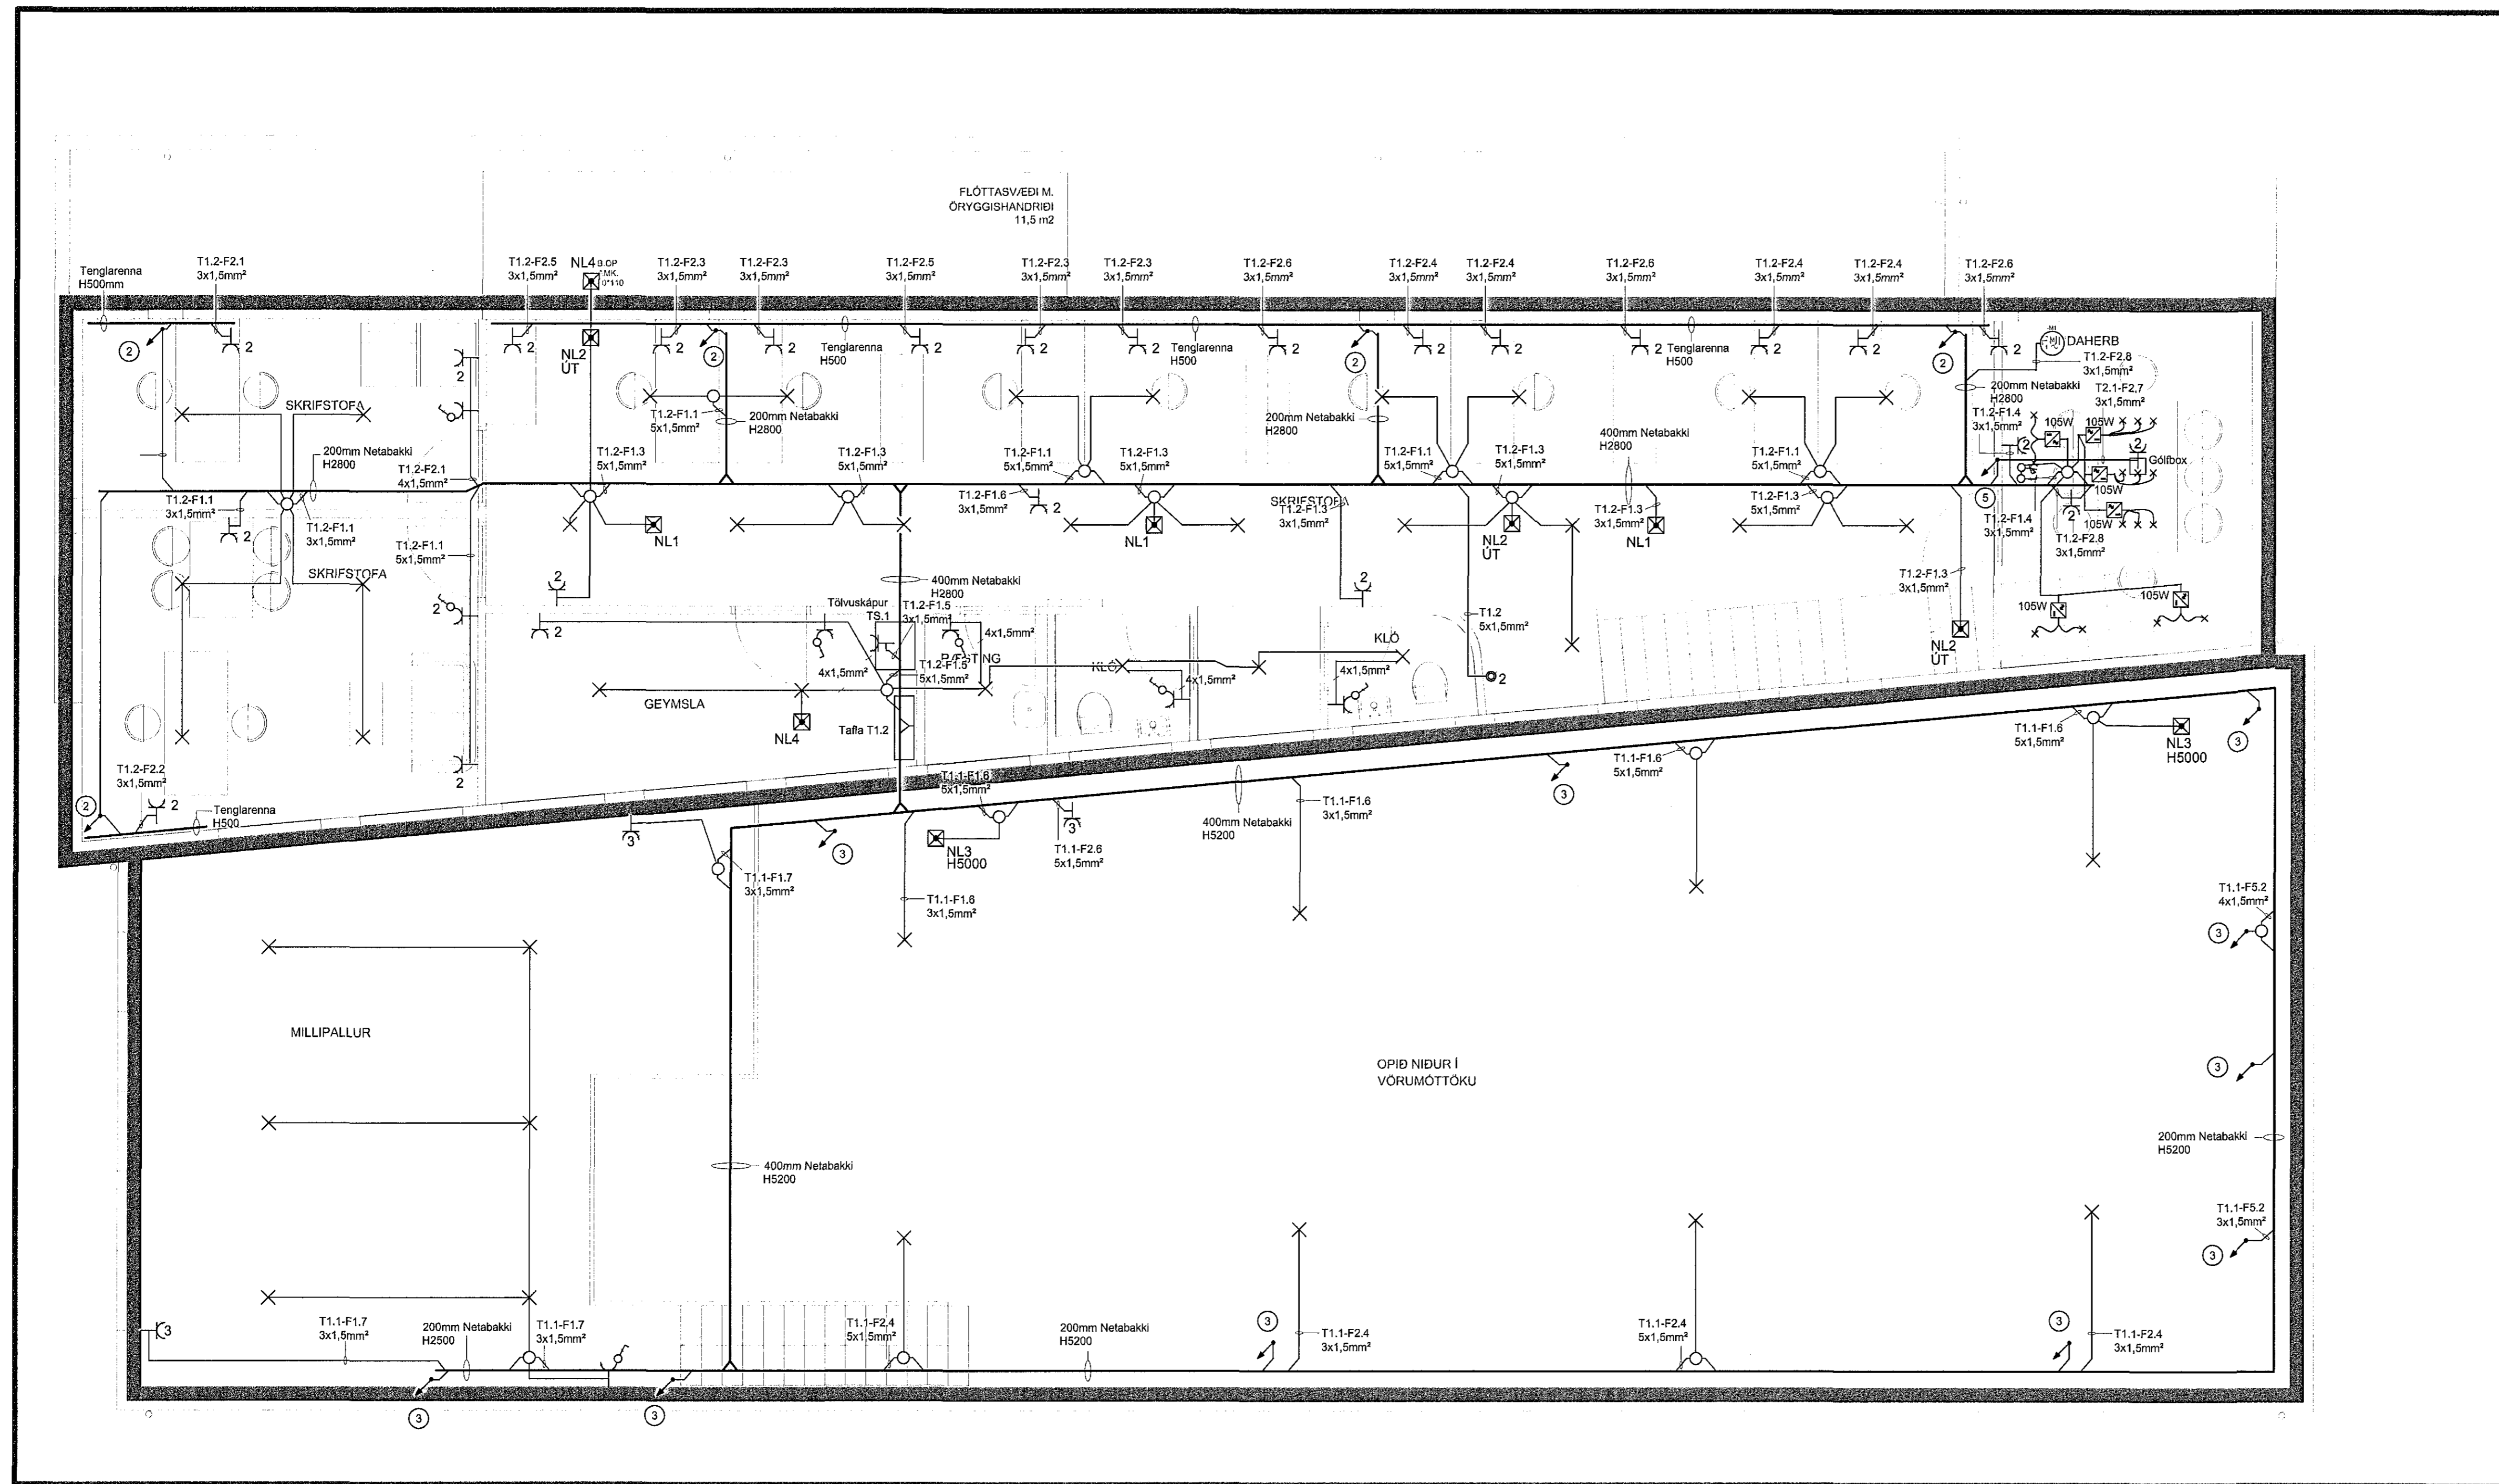

Br.	Dags.	Breyting	Br.

**Axel R. Eypórssón**  
LÖGGILTUR RAFLAGNAHÖNNUNÐUR  
RAFMÁGNSTÆKNIFRÆÐINGUR  
Kl. 110881-4799

**RAFVIRKNI**

Arvísir 9 201 Kópavogur 664-0702 897-0200 www.rafvirkni.is rafvirkni@rafvirkni.is

Norðurhella 11		
2.hæð		
Láspenna		
Sviðsflokkur:	Oruflæði:	
Hafnarfjörður	Hitav. Suðurn.	
Hönnuð:	Talað:	
ARE	ARE	
Dagsetning:	Málkvarði:	Blaðstærð:
11.04.2013	1:50	A1
Vékkúmer:	Tekningarnúmer:	Öppun:
13-386	6af8	A