


Byggingafrútrúi Hafnarfjörðar
Móttekið þann
14 JAN 2015
SP

Árlikt rafspennuáritun:
Axel R. Eypórssón. Kt. 110881-4799
Árlikt rafspennuáritun:

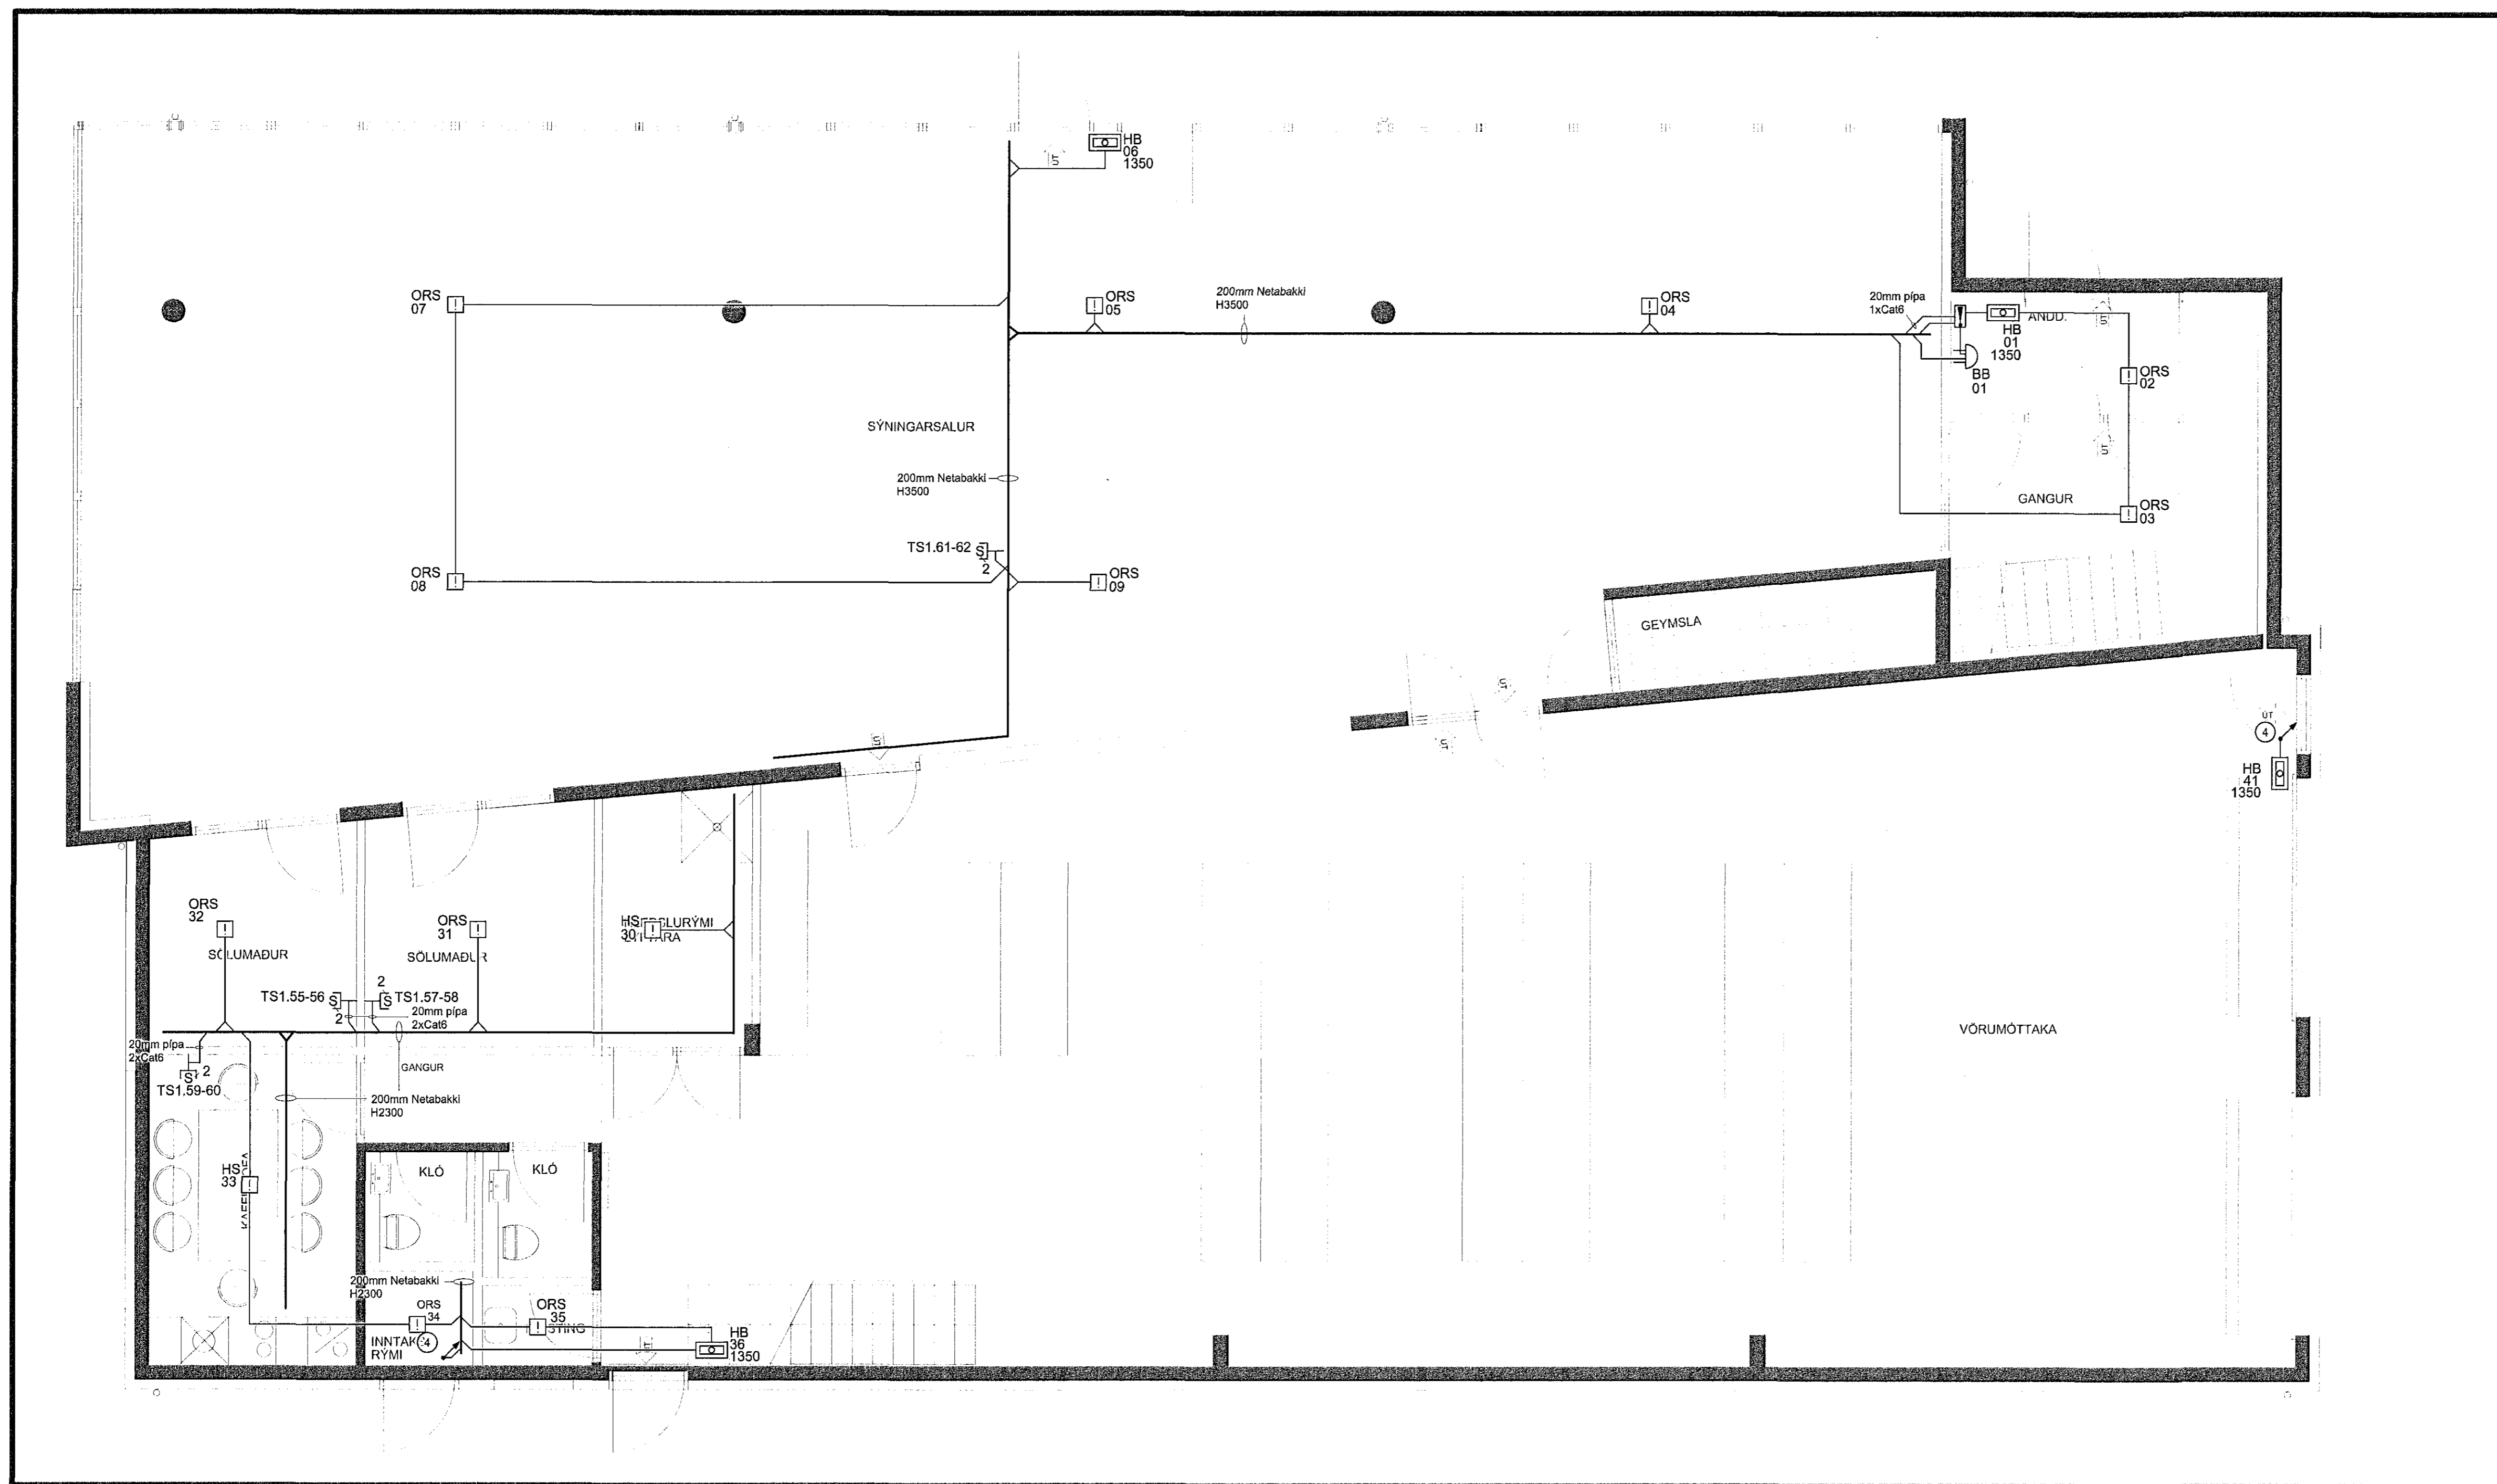

Br.	Dag.	Breyting	Br.

RAFVIKNI
 Axell R. Eypórssón
 LOGGILTUR RAFLAGNAÐONNUNDIR
 RAFMAGNSTÆKNIFRÆÐINGUR
 Kt. 110881-4799
 Árvellir 8 201 Kópavogur 144-0700 897-2020 www.rafvikni.is rafvikni@rafvikni.is

Norðurlhella 11		
1. hæð		
Smáspenna		
Swet/Böð:	Dreifivæði:	
Hafnarfjörður	Hitav. Suðurn.	
Formaet:	Teiknaet:	
ARE	ARE	
Dagsetning:	Mækkvæði:	Bíðastær:
11.04.2013	1:50	A1
Verslunúmer:	Tekubreytingar:	Gögn:
13-386	7af8	A