


Byggingafrútrúi Hafnarfjarðar
Móttekið þann
14 JAN 2015
ARE

Alitar rafteikningunúmer:
Axel R. Eyþórsson Kf. 110881-4799
ARE

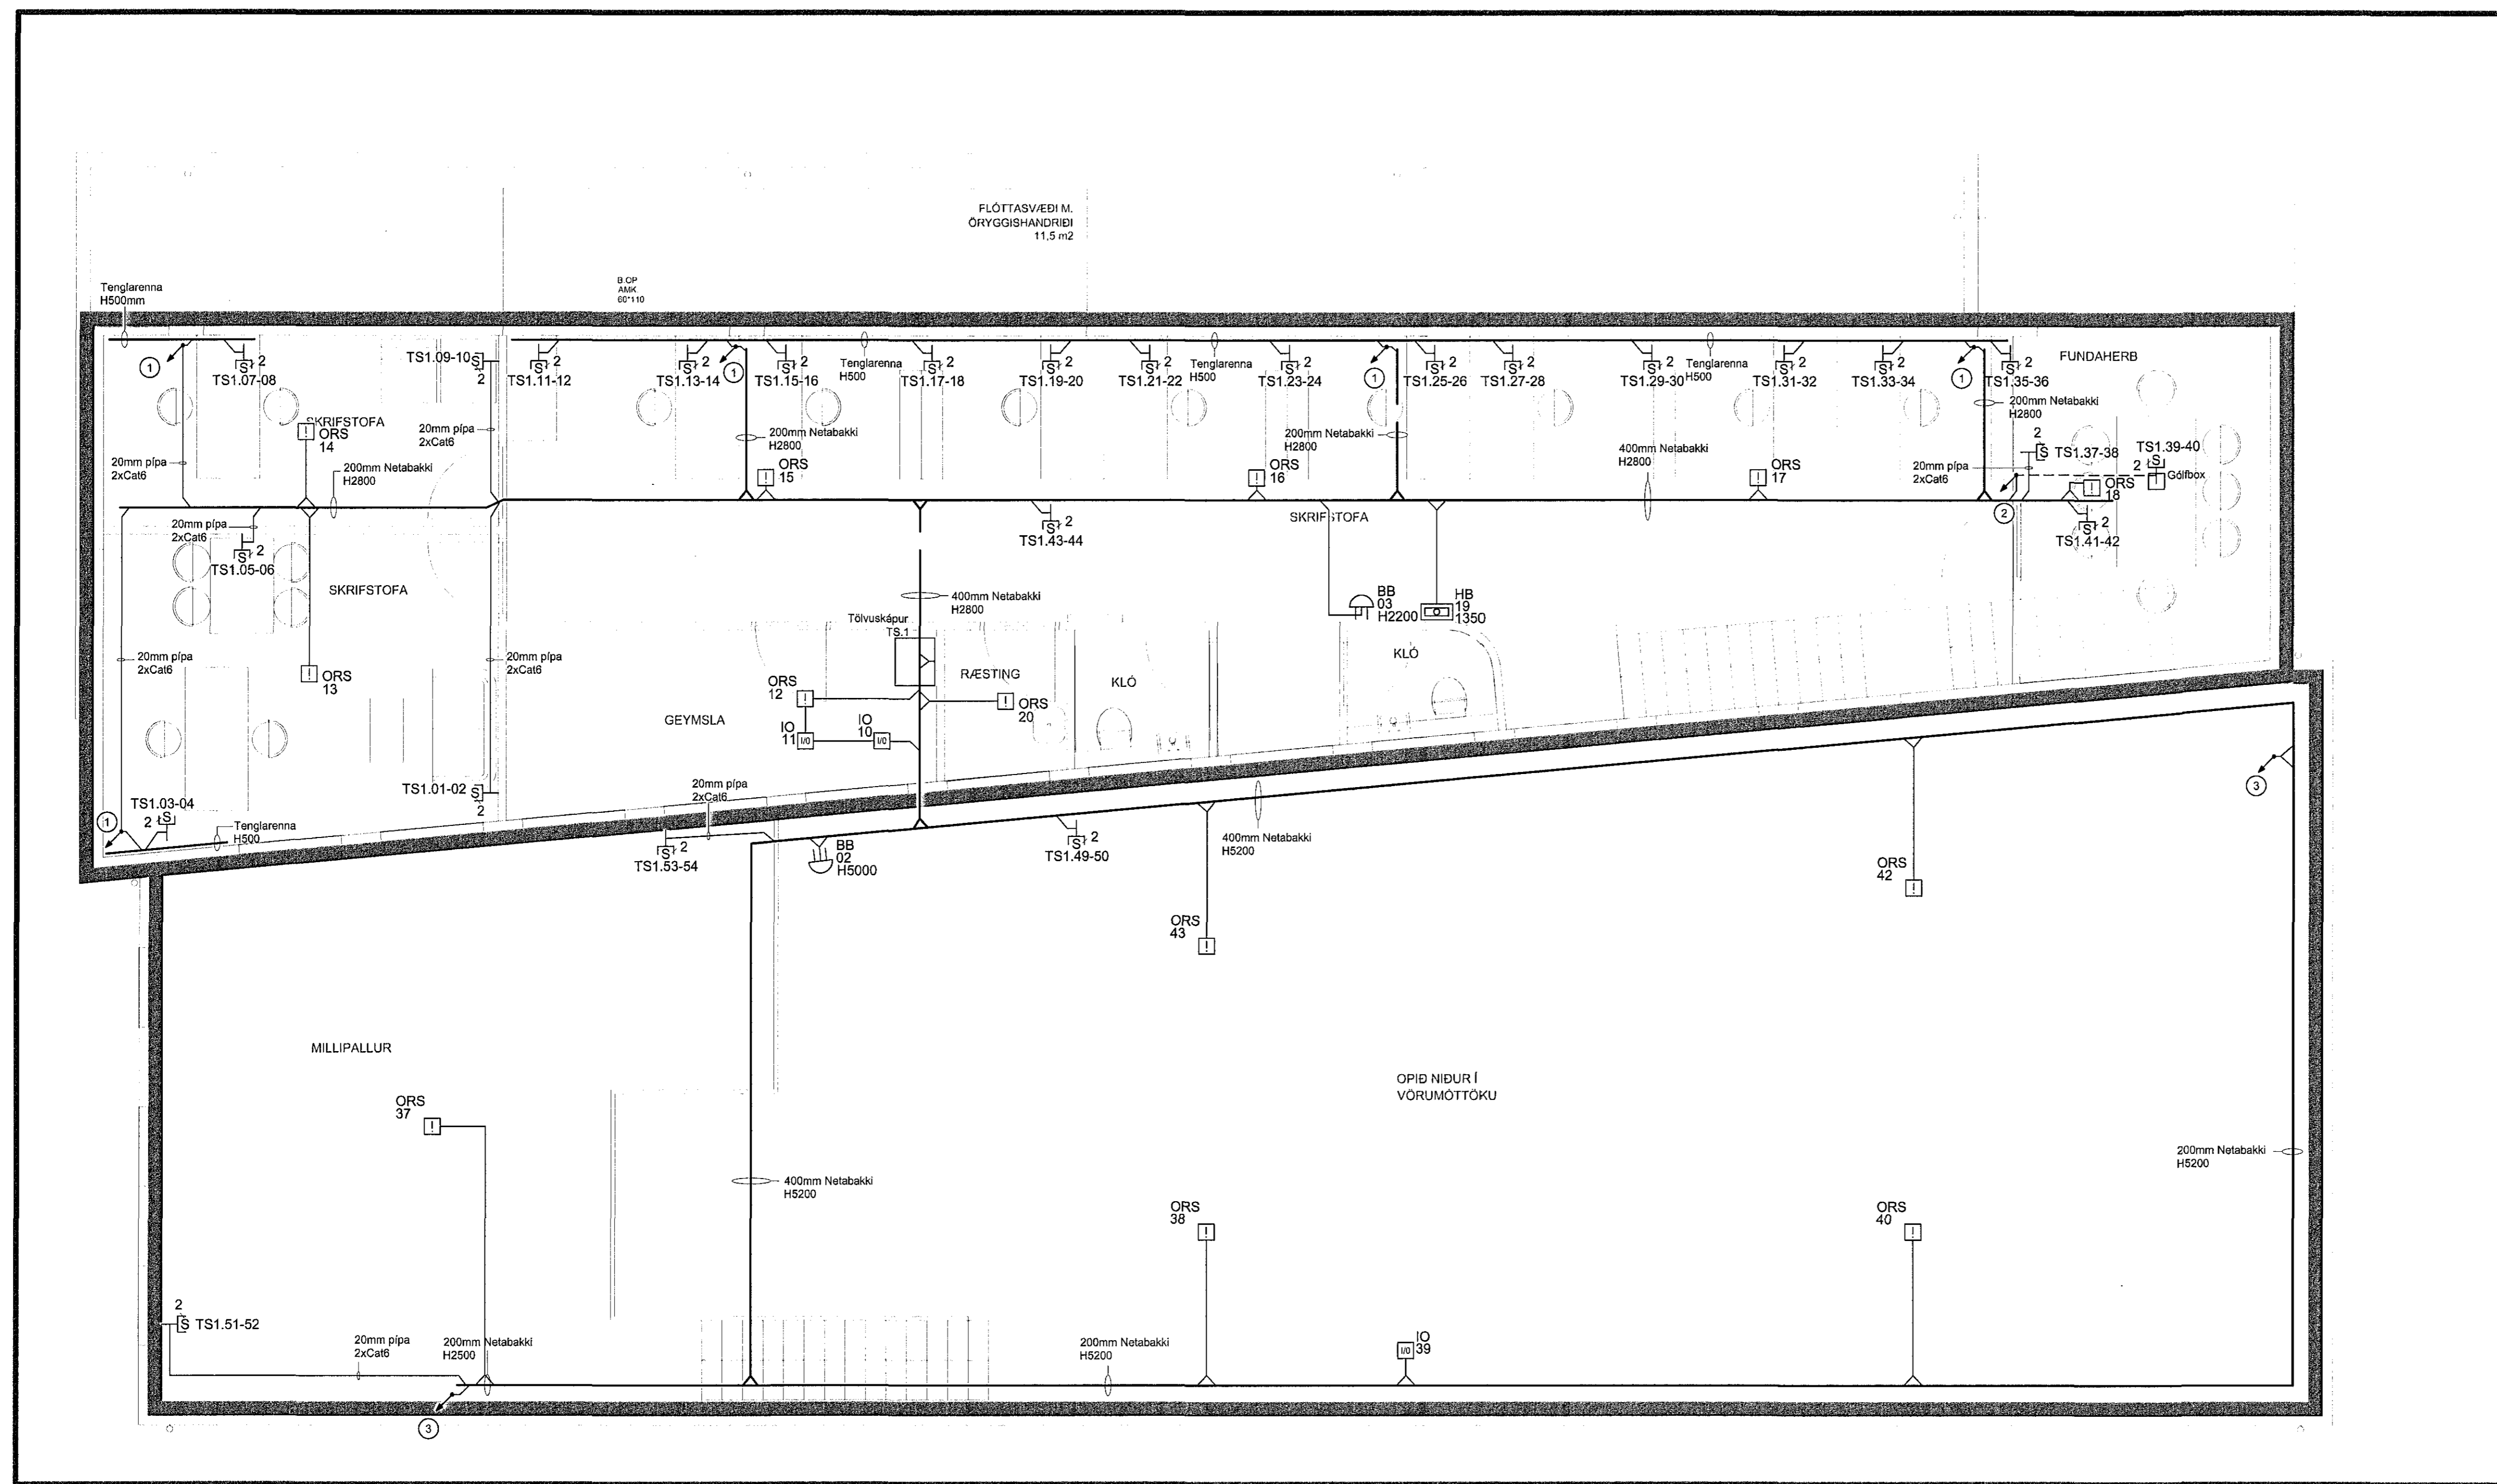

| Br. | Dags. | Breyting | Br. |
|-----|-------|----------|-----|
| | | | |
| | | | |

Axel R. Eyþórsson
LOGGILTUR RAFLAGNAHÖNNUNÐUR
RAFMAGNSTÆKNIFRÆÐINGUR
Kf. 110881-4799
RAFVIRKNI
Aðalveg 3 201 Kópavogur 104-2700 897-2200 www.rafvirkni.is rafvirkni@rafvirkni.is

| | | |
|---------------------------------------|-------------------------------|-----------------|
| Norðurlhella 11 2.hæð Smáspenna | | |
| Staðfang: Hafnarfjörður | Drafiheiti: Hitav. Suðurn. | |
| Heiti: ARE | Takvið: ARE | |
| Dagsetning: 11.04.2013 | Málavæði: 1:50 | Bláttæki: A1 |
| Verkefni: 13-386 | Talningaáætti: 8af8 | Dagblaði: A |