



Skýringar:
16=16x2,0 Álplast
20=20x2,0 Álplast
25=25x2,25 Álplast
32=32x3,0 Álplast

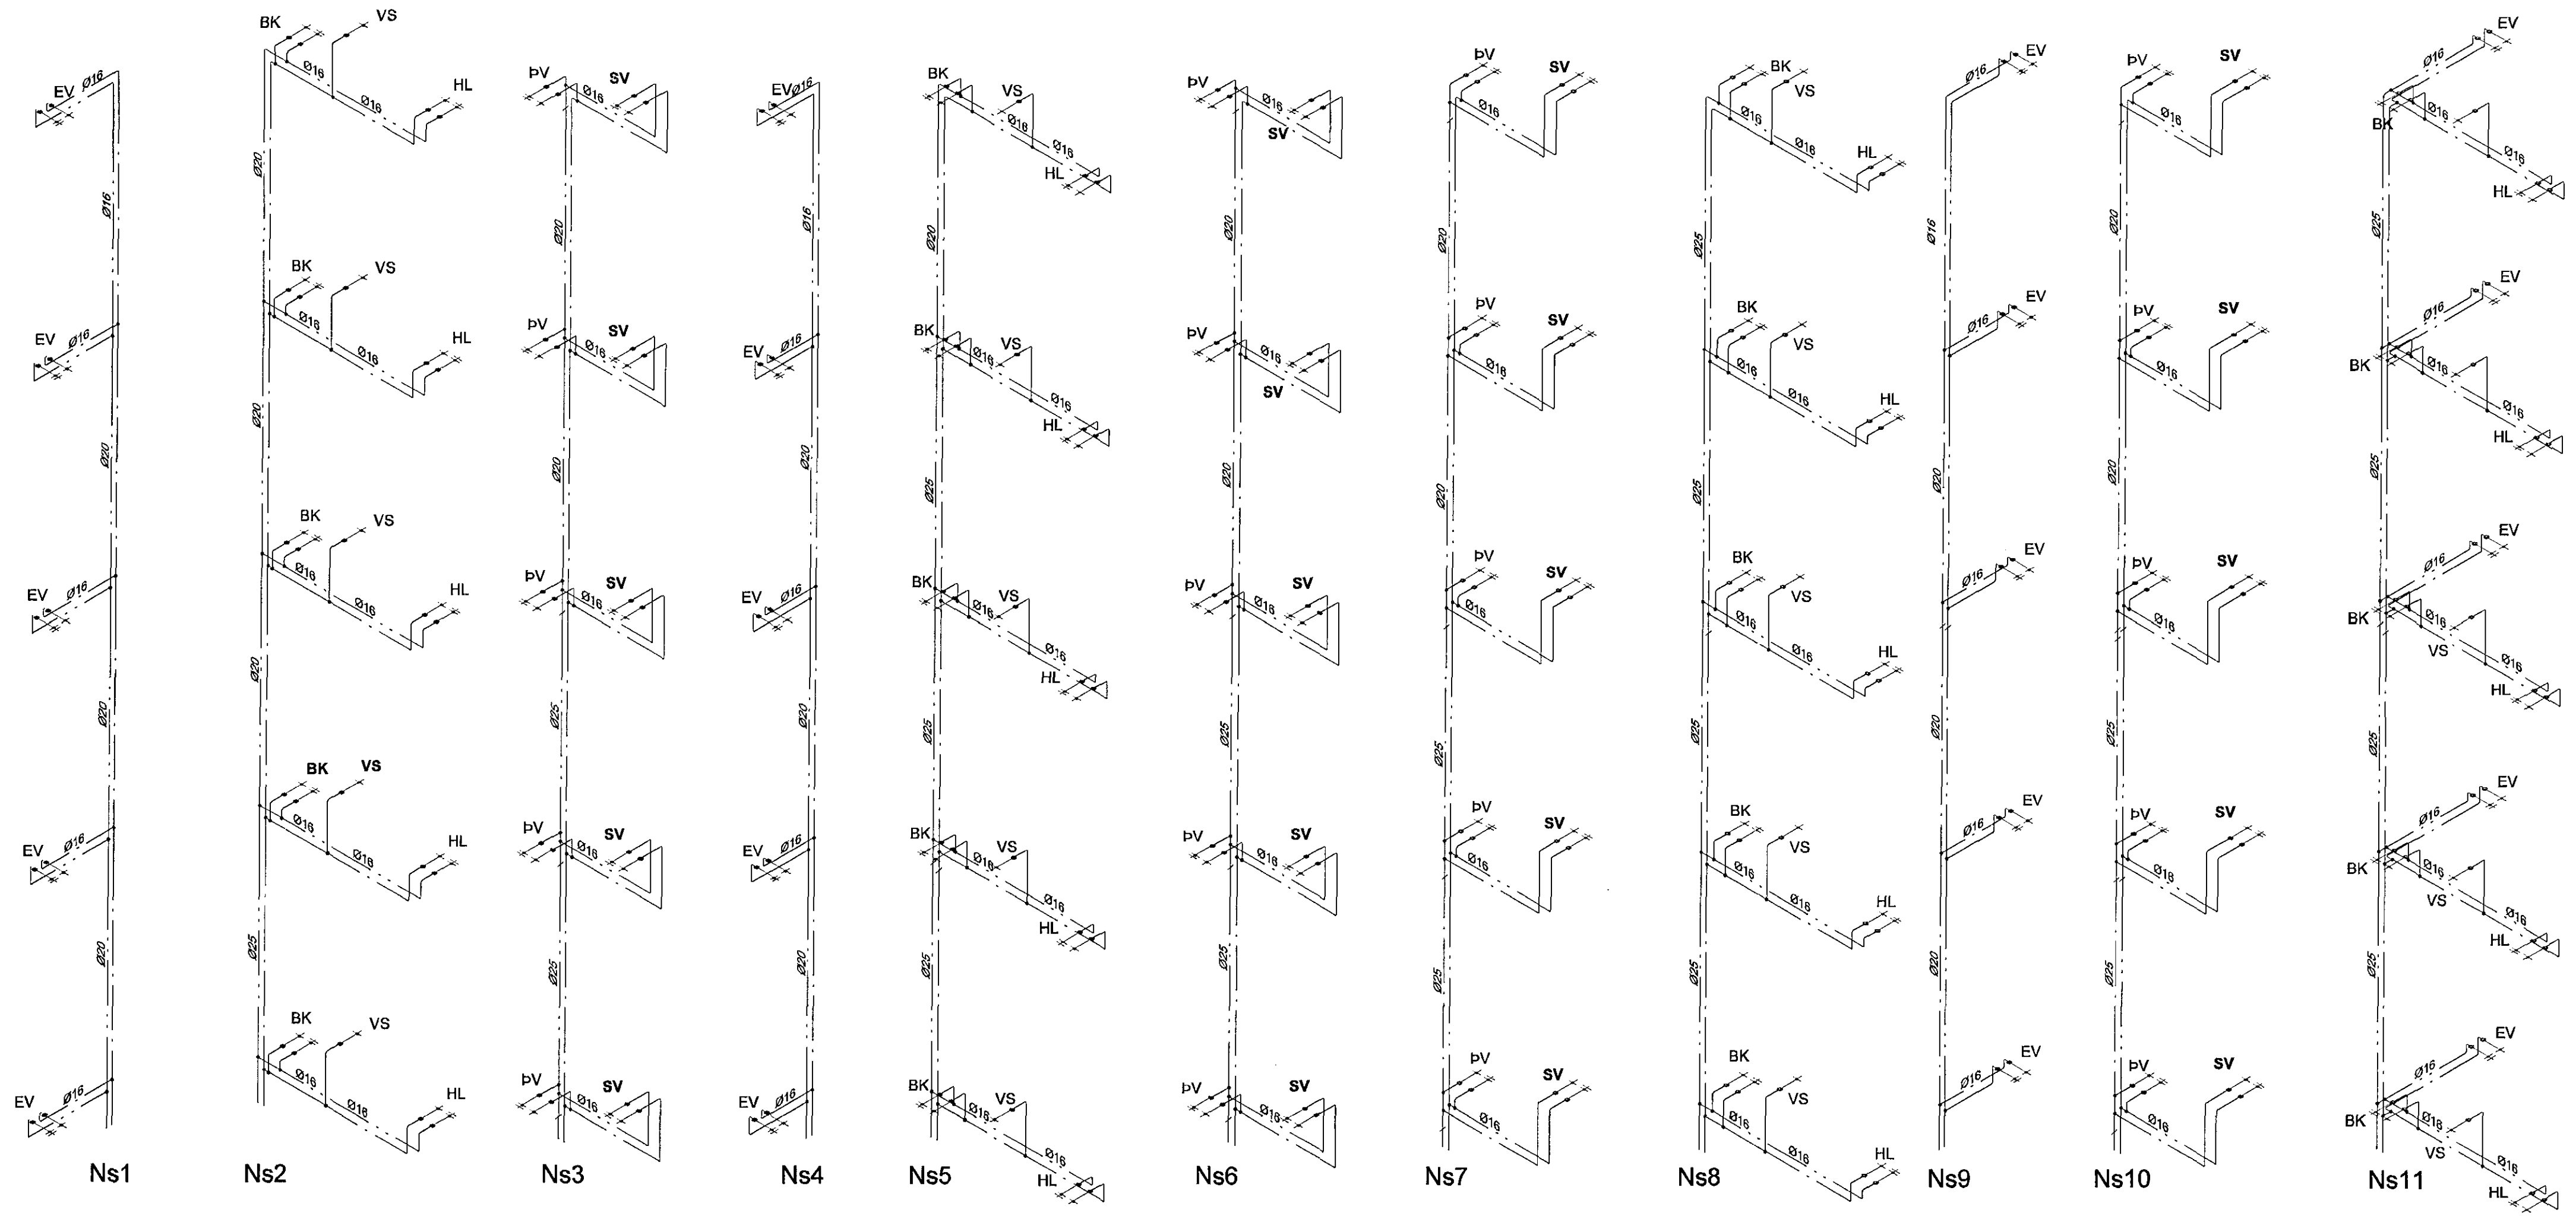

HEIMUNARSTJÓRI
SÍMUNINGUR, BÍLUNINGUR OG ÖNNUR
06. feb. 2015
Eignuney Sigurður

SKIPALÓN 23

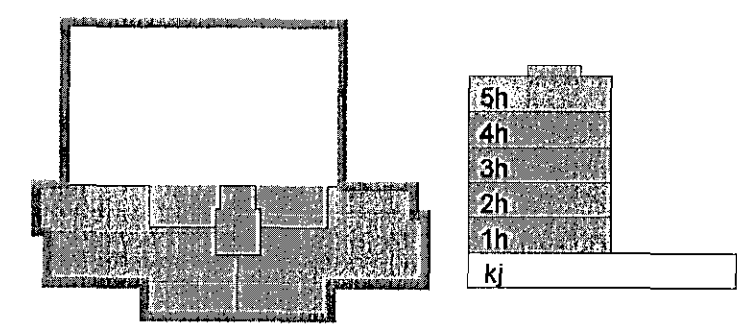

A_20.01.15 Lega lagna breytt og skýringum bætt við SÁS/RSÁS
Útg. Dags. Skýring Hannab Yfirfarir



VERKFRÆÐISTOFA

BEI, JARHRAUN 20 · 220 HAFNARFJÖRÐUR · KENNIT. 710796-2890
vsb@vsb.is · Sími 585 8600 · Fax 585 8610 · www.vsb.is

Áritun stjórnunar Sveinn Áki Sværissón Kl. 23.08.55 5609

Verkeið
SKIPALÓN 23
HAFNARFIRÐI

Verkið
Lagnir
Neysluvatnslagnir
Rúmmyndir - fallstammar

Hæð	Teiknað	Vefirtekið	Kvæði	Síða
SÁS	RS	SÁS	1:50	/ A1
Dags.	Verkefni	Teikning	Útgáfa	
15.12.2006	06926	P931	A	