




Grundmynd frárennsli og vatn
1 = 50 mm

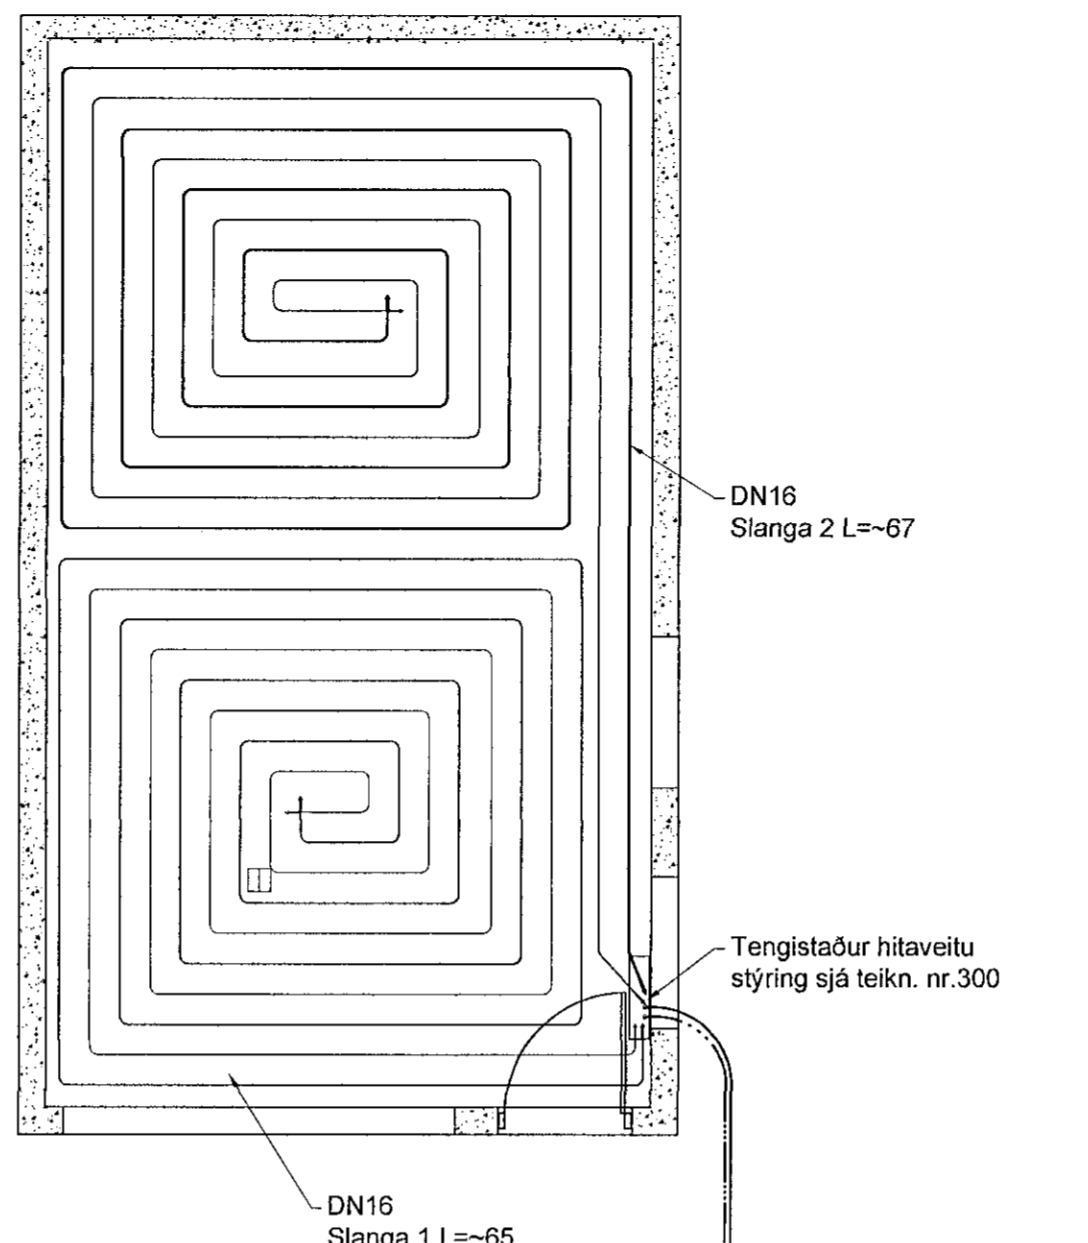


Grundmynd hitalögn
1 = 50 mm

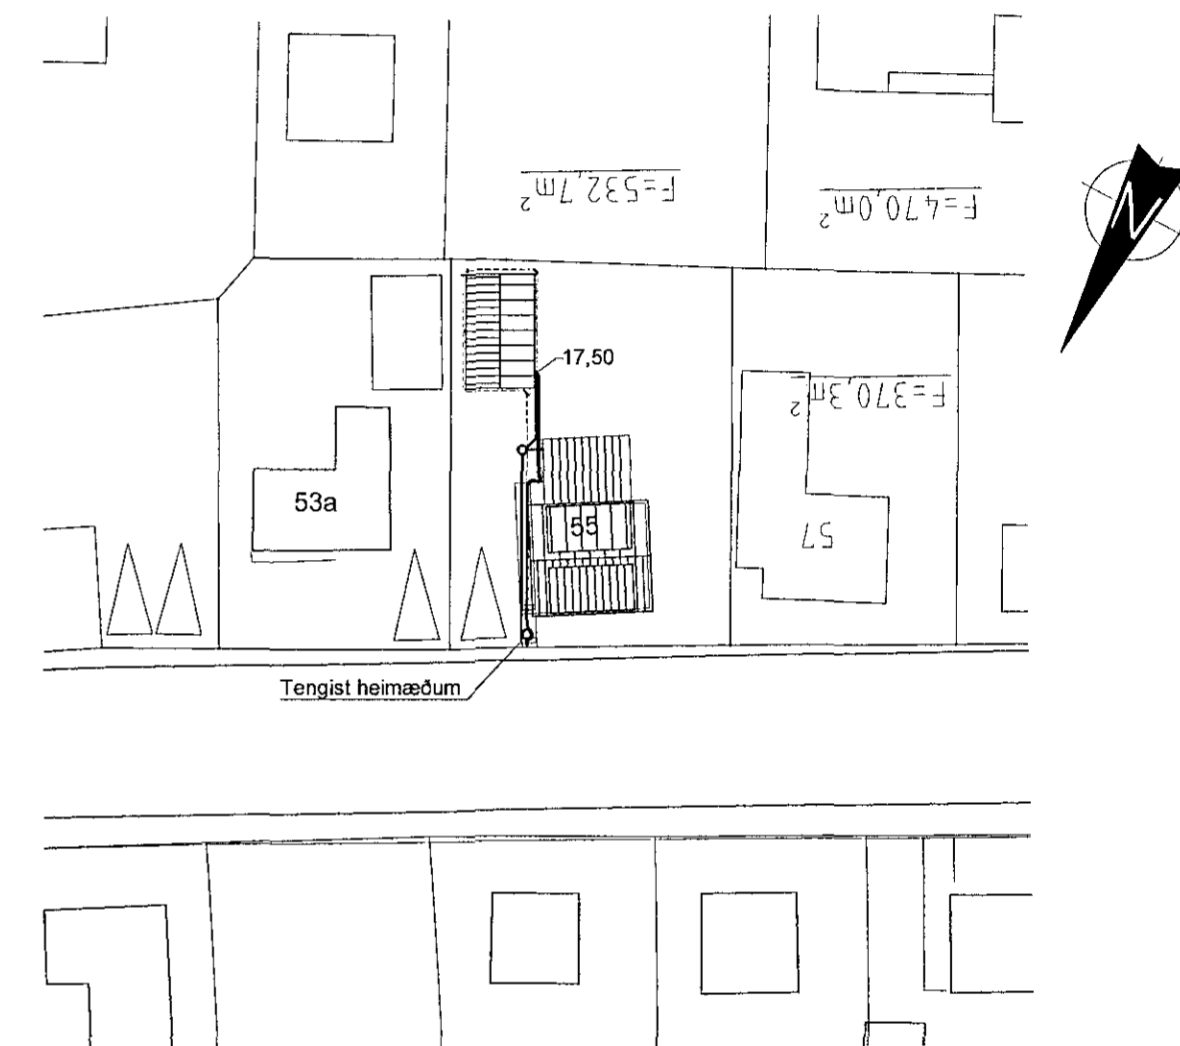

Afstaða 1:500

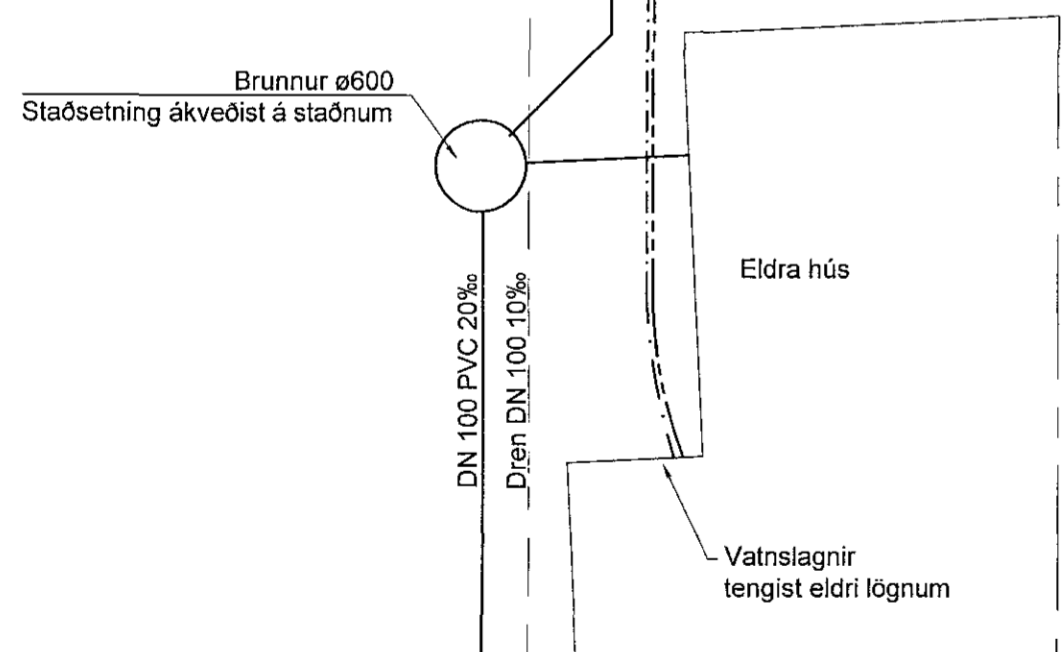

Tengist heimæð
DN 150 ST
Tengist heimæð

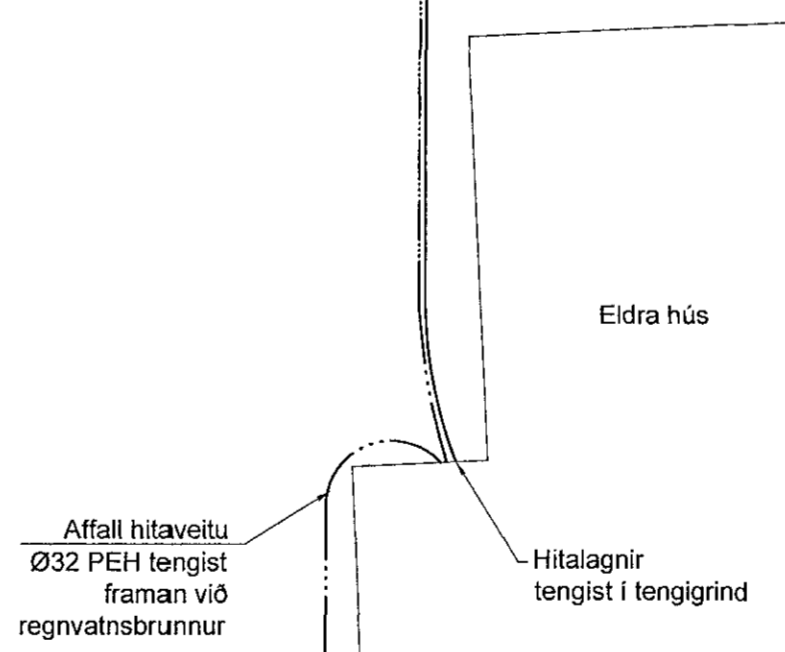


Affall hitaveitu
Ø32 PEH tengist
framán við
regnvatnsbrunnur

Nýr regnvatnsbrunnur
ø600 nákvæm staðsetning
ákveðist á staðnum

DN 150 ST
Tengist heimæð

Skýringar sjá teikningu nr.300

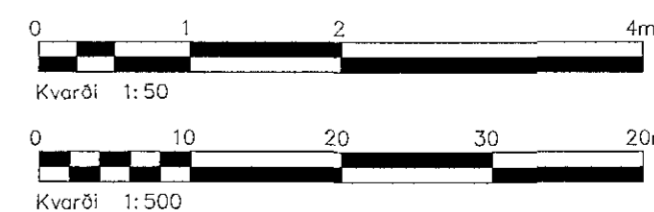

A	Verkeikning	PVG	18.11.2014
Ótg.	Breytingar	Hönnuður	Dags

Suðurgata 55, Hafnarfjörður

Strendingur ehf. Verkefnaþjónusta Fjarvegur 13-15 - 220 Hafnarfjörður sími 555 5444 strendingur@strendingur.is	Bítgeymsla – Lagnir Grundmynd og afstaða	
	Dags 18.11.2014	Teikn / Hönnuð af JW/PVG
Samráðgjafi Jóhanna	Málavé 1:50, 1:500	Númer teikningar 301