



Byggingafultrúi Hafnarfjarðar
Móttekið þann
25 NOV 2014

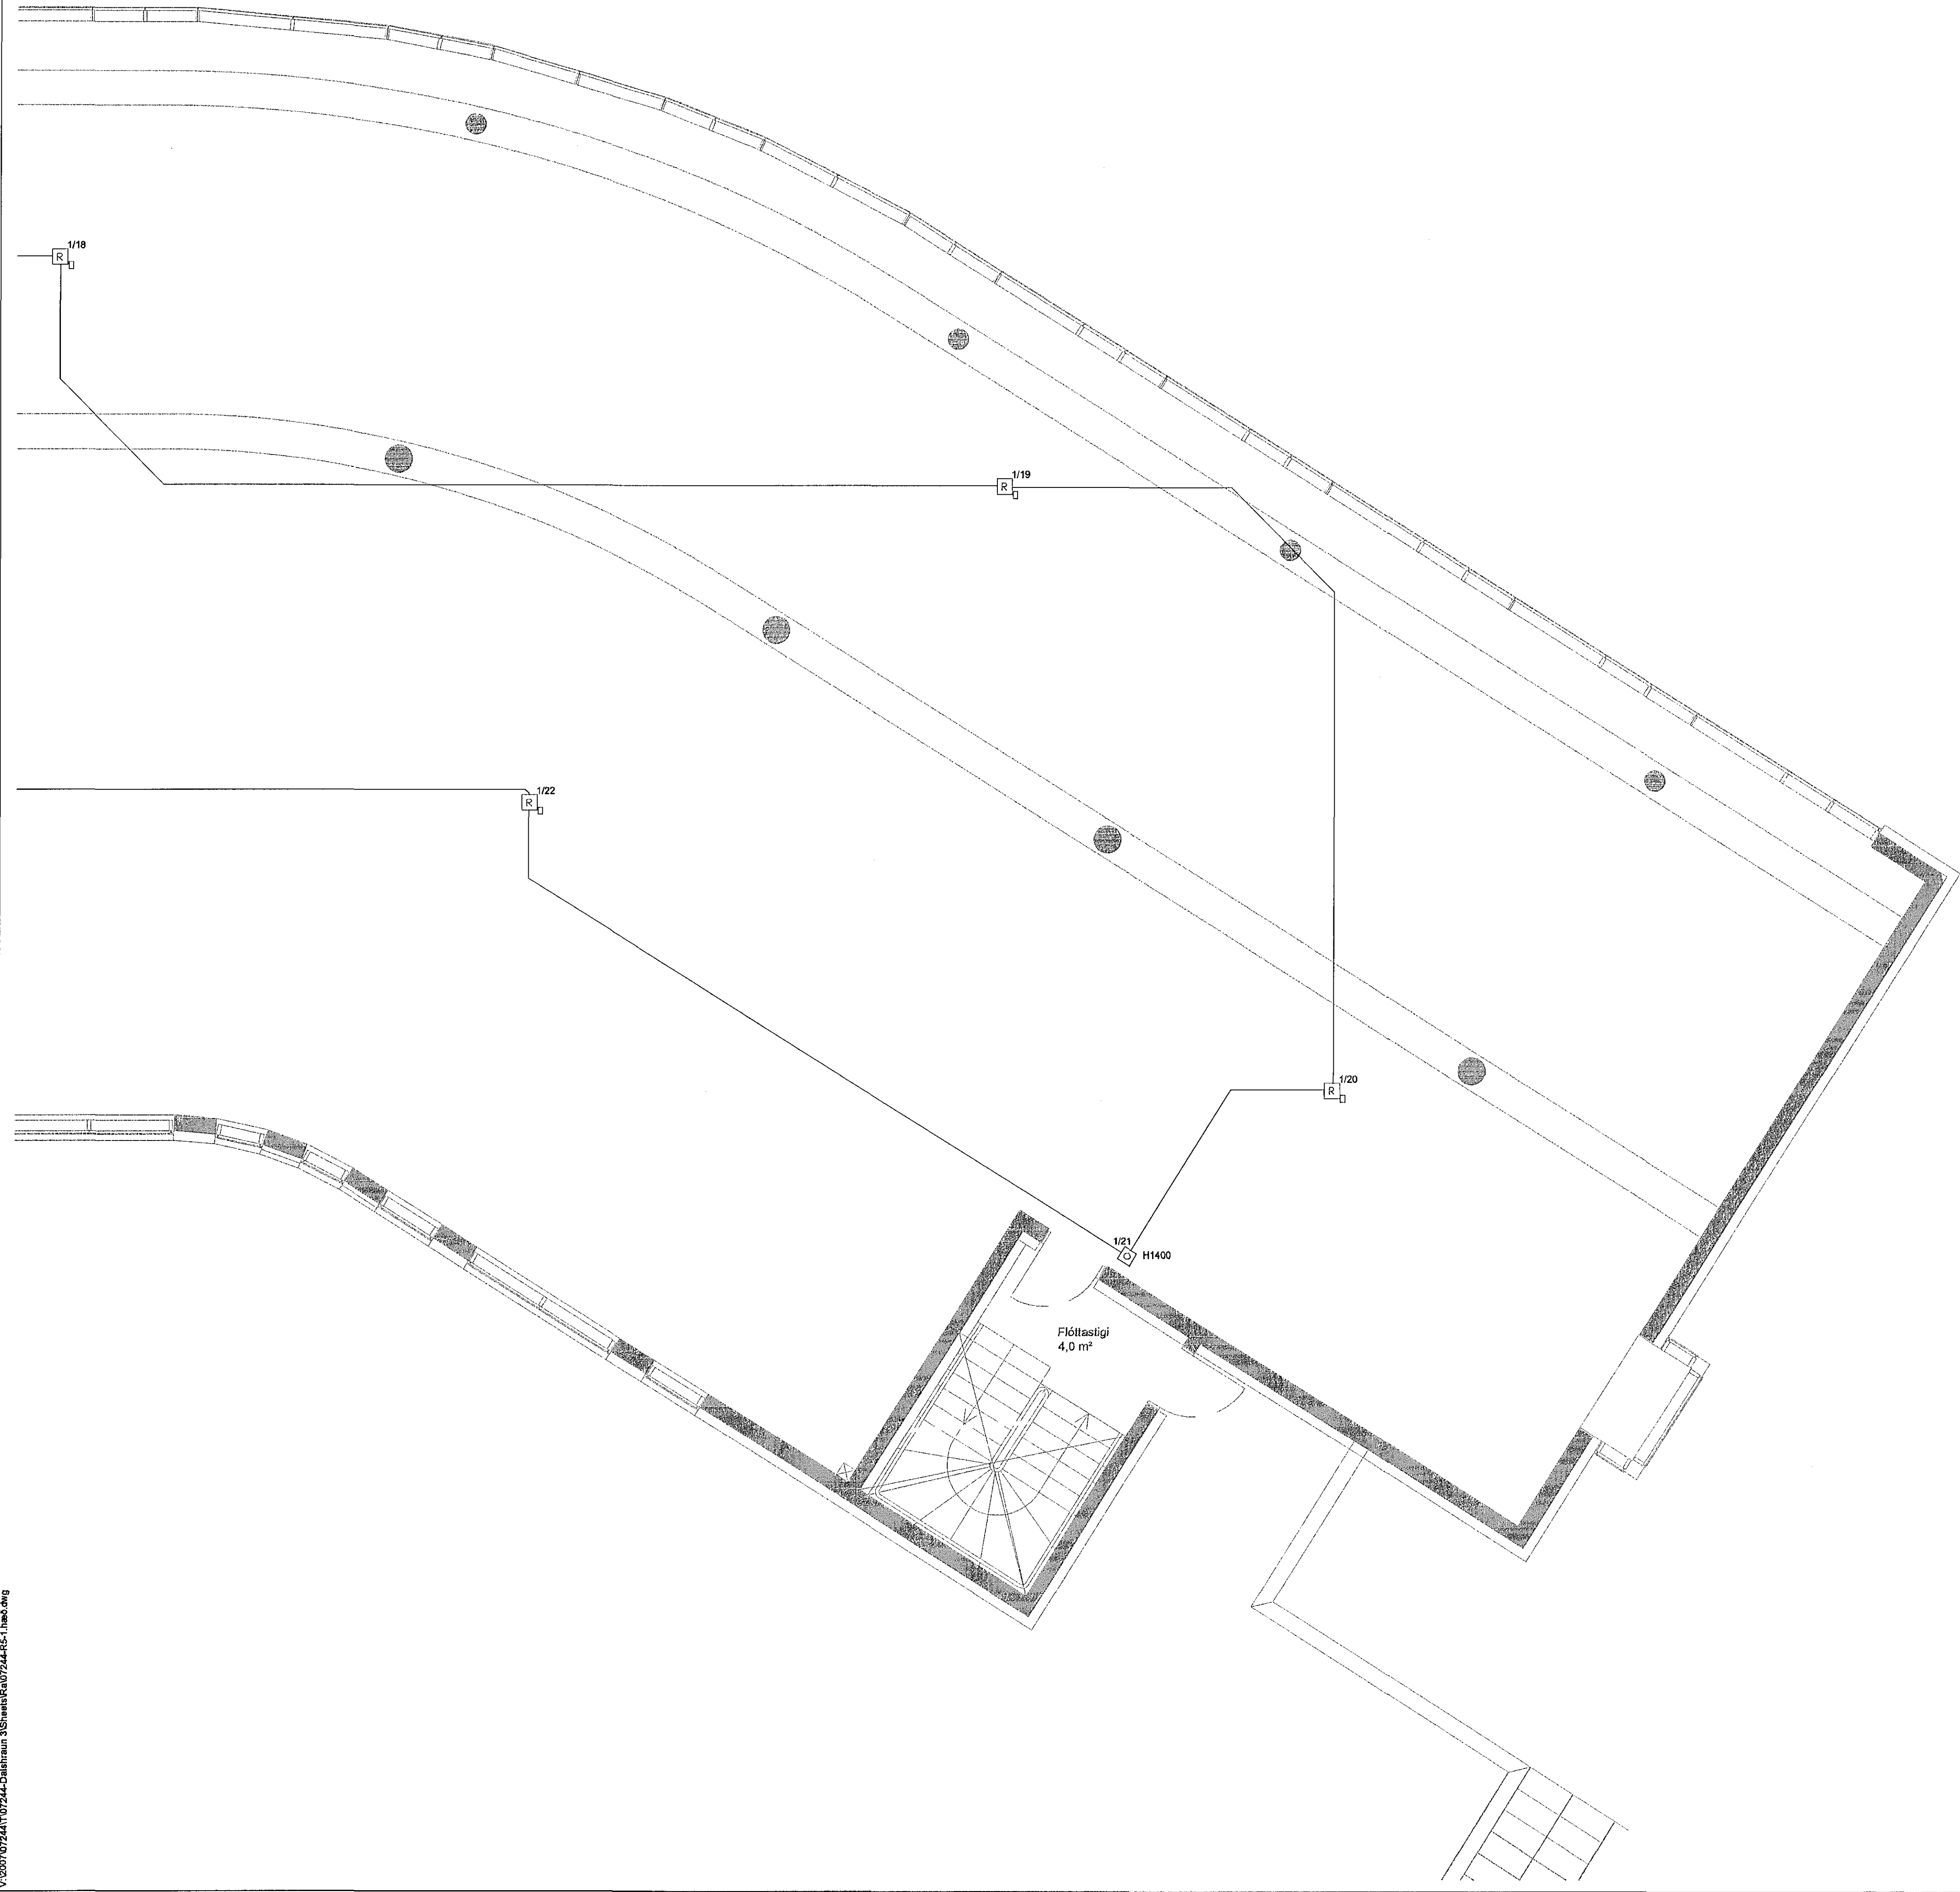

DALSHRAUN 3

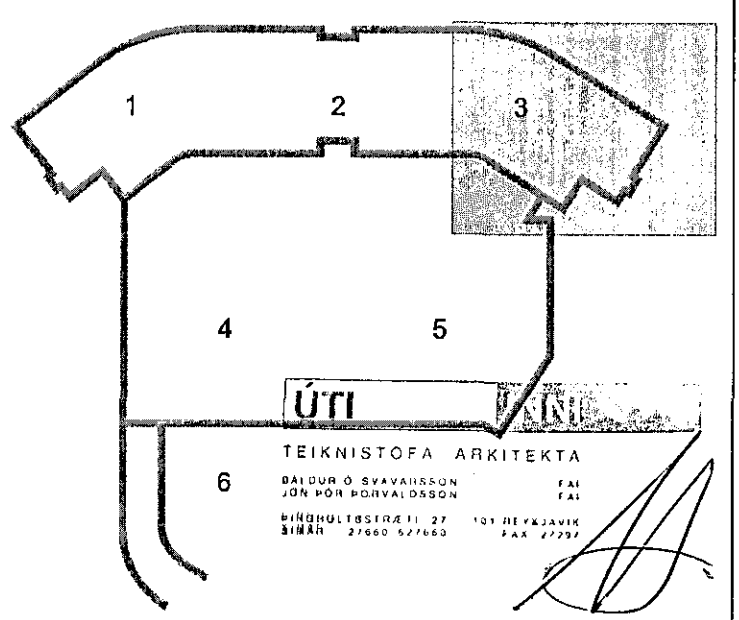

C	01.10.14	Bénaður númeraður	BSG/ÖG
B	27.08.13	Ófalgert rými	BSG/ÖG
A	12.08.13	Færsla á lömpum í matsal	JARUAR
Útg. Dags.	Skýring		Hannað/Yfirfarir



VERKFRÆÐISTOFA

B/VEJARHRAUN 20 • 220 HAFNARFJÖRÐUR • KENNIT. 710796-2899
vsb@vsb.is • Sími 585 8600 • Fax 585 8610 • www.vsb.is

Artun sérhönnuð
Örn Guðmundsson
Hf: 220981 2739 • orn@vsb.is

Verkefni
DALSHRAUN 3
HAFNARFIRDI

Verkefni
Rafkerfi
Brunaviðvörðunarkerfi 1.hæð
Grunnmynd 3

Hannað	VD	Teiknað	VD	Yfirfarir	BSG	Kvarði	1:50	/ A1	Síða
Dags.	13.05.2008	Verkefni	07244	Teikning	R5 013	Útgáfa			C

V:\007\07244\107244-Dalshraun 3\Shinnar\07244-R5-1.hæð.dwg