

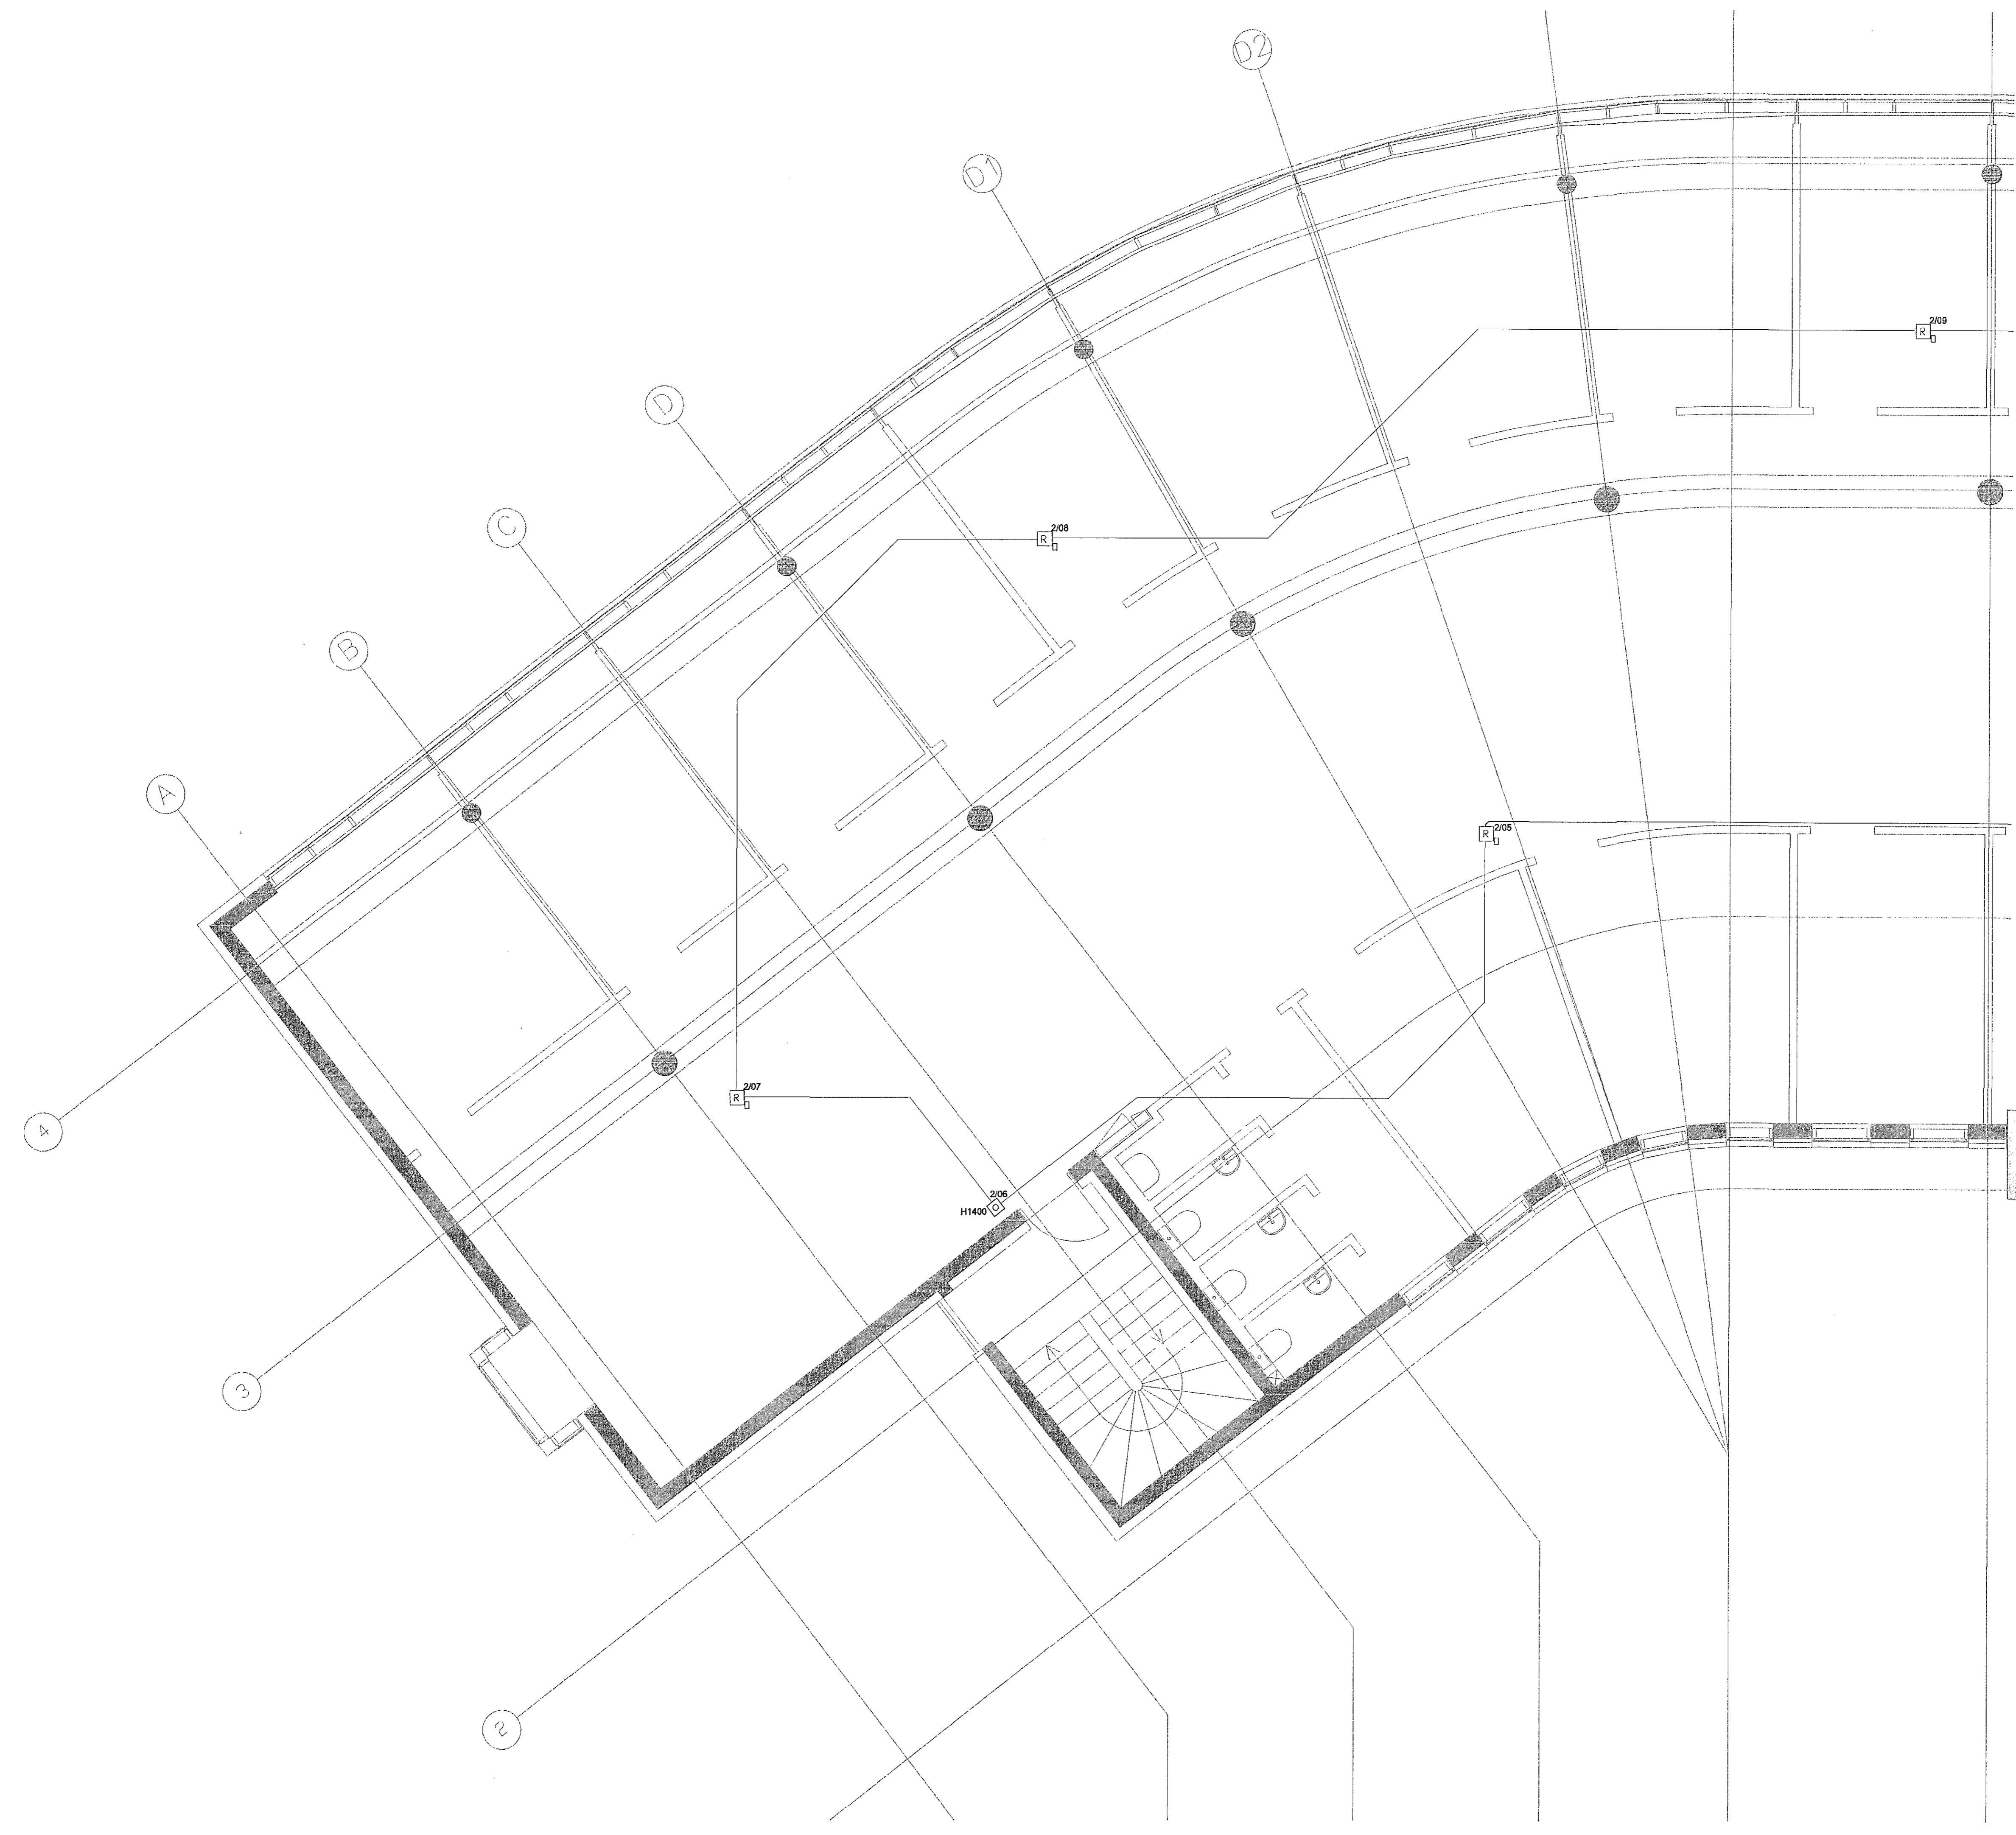


Byggingafultrúi Hafnarfjarðar  
Móttekið þann  
25 NOV 2008  
*[Signature]*

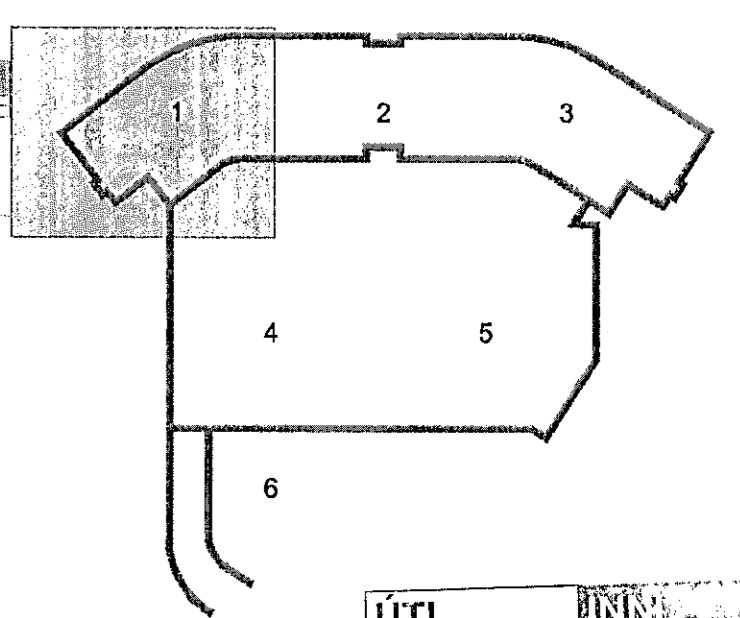

DALSHRAUN 3

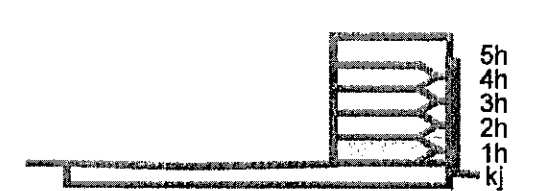

**ÚTI**  
TEIKNISTOFA ARKITEKTA  
DALSHRAUN 3  
HAFNARFIRÐI  
*[Signature]*

B 01.10.14 Búnaður númeraður BSG/ÖG  
A 27.08.13 Ófullgert rými BSG/ÖG  
Útg. Dags. Skýring Hannað/Yfirfarð

**VSB**

VERKFRÆÐISTOFA

B/E-JARHRAUN 20 • 220 HAFNARFJÖRÐUR • KENNIT. 710736-2899  
vsb@vsb.is • Sími 585 8600 • Fax 585 8610 • www.vsb.is

Áritun sérhönnuðar  
Örn Guðmundsdóttur  
Kf: 220991 2739 • orn@vsb.is *[Signature]*

Verkefni  
DALSHRAUN 3  
HAFNARFIRÐI

Verkhúsi  
Rafkerfi  
Brunaviðvörunarkerfi 2.hæð  
Grunnmynd 1

| Hannab. | Teiknab.   | Yfirfarð. | Kvæði  | Síða   |
|---------|------------|-----------|--------|--------|
| VD      | VD         | BSG       | 1:50   | / A1   |
| Dags.   | 03.06.2008 | Verkefni  | 07244  | Utgáfa |
|         |            | Talning   | R5 021 | B      |

V:\2007\07244\07244-Dalshraun 3\Bunavirki\07244-R52-hes.dwg