

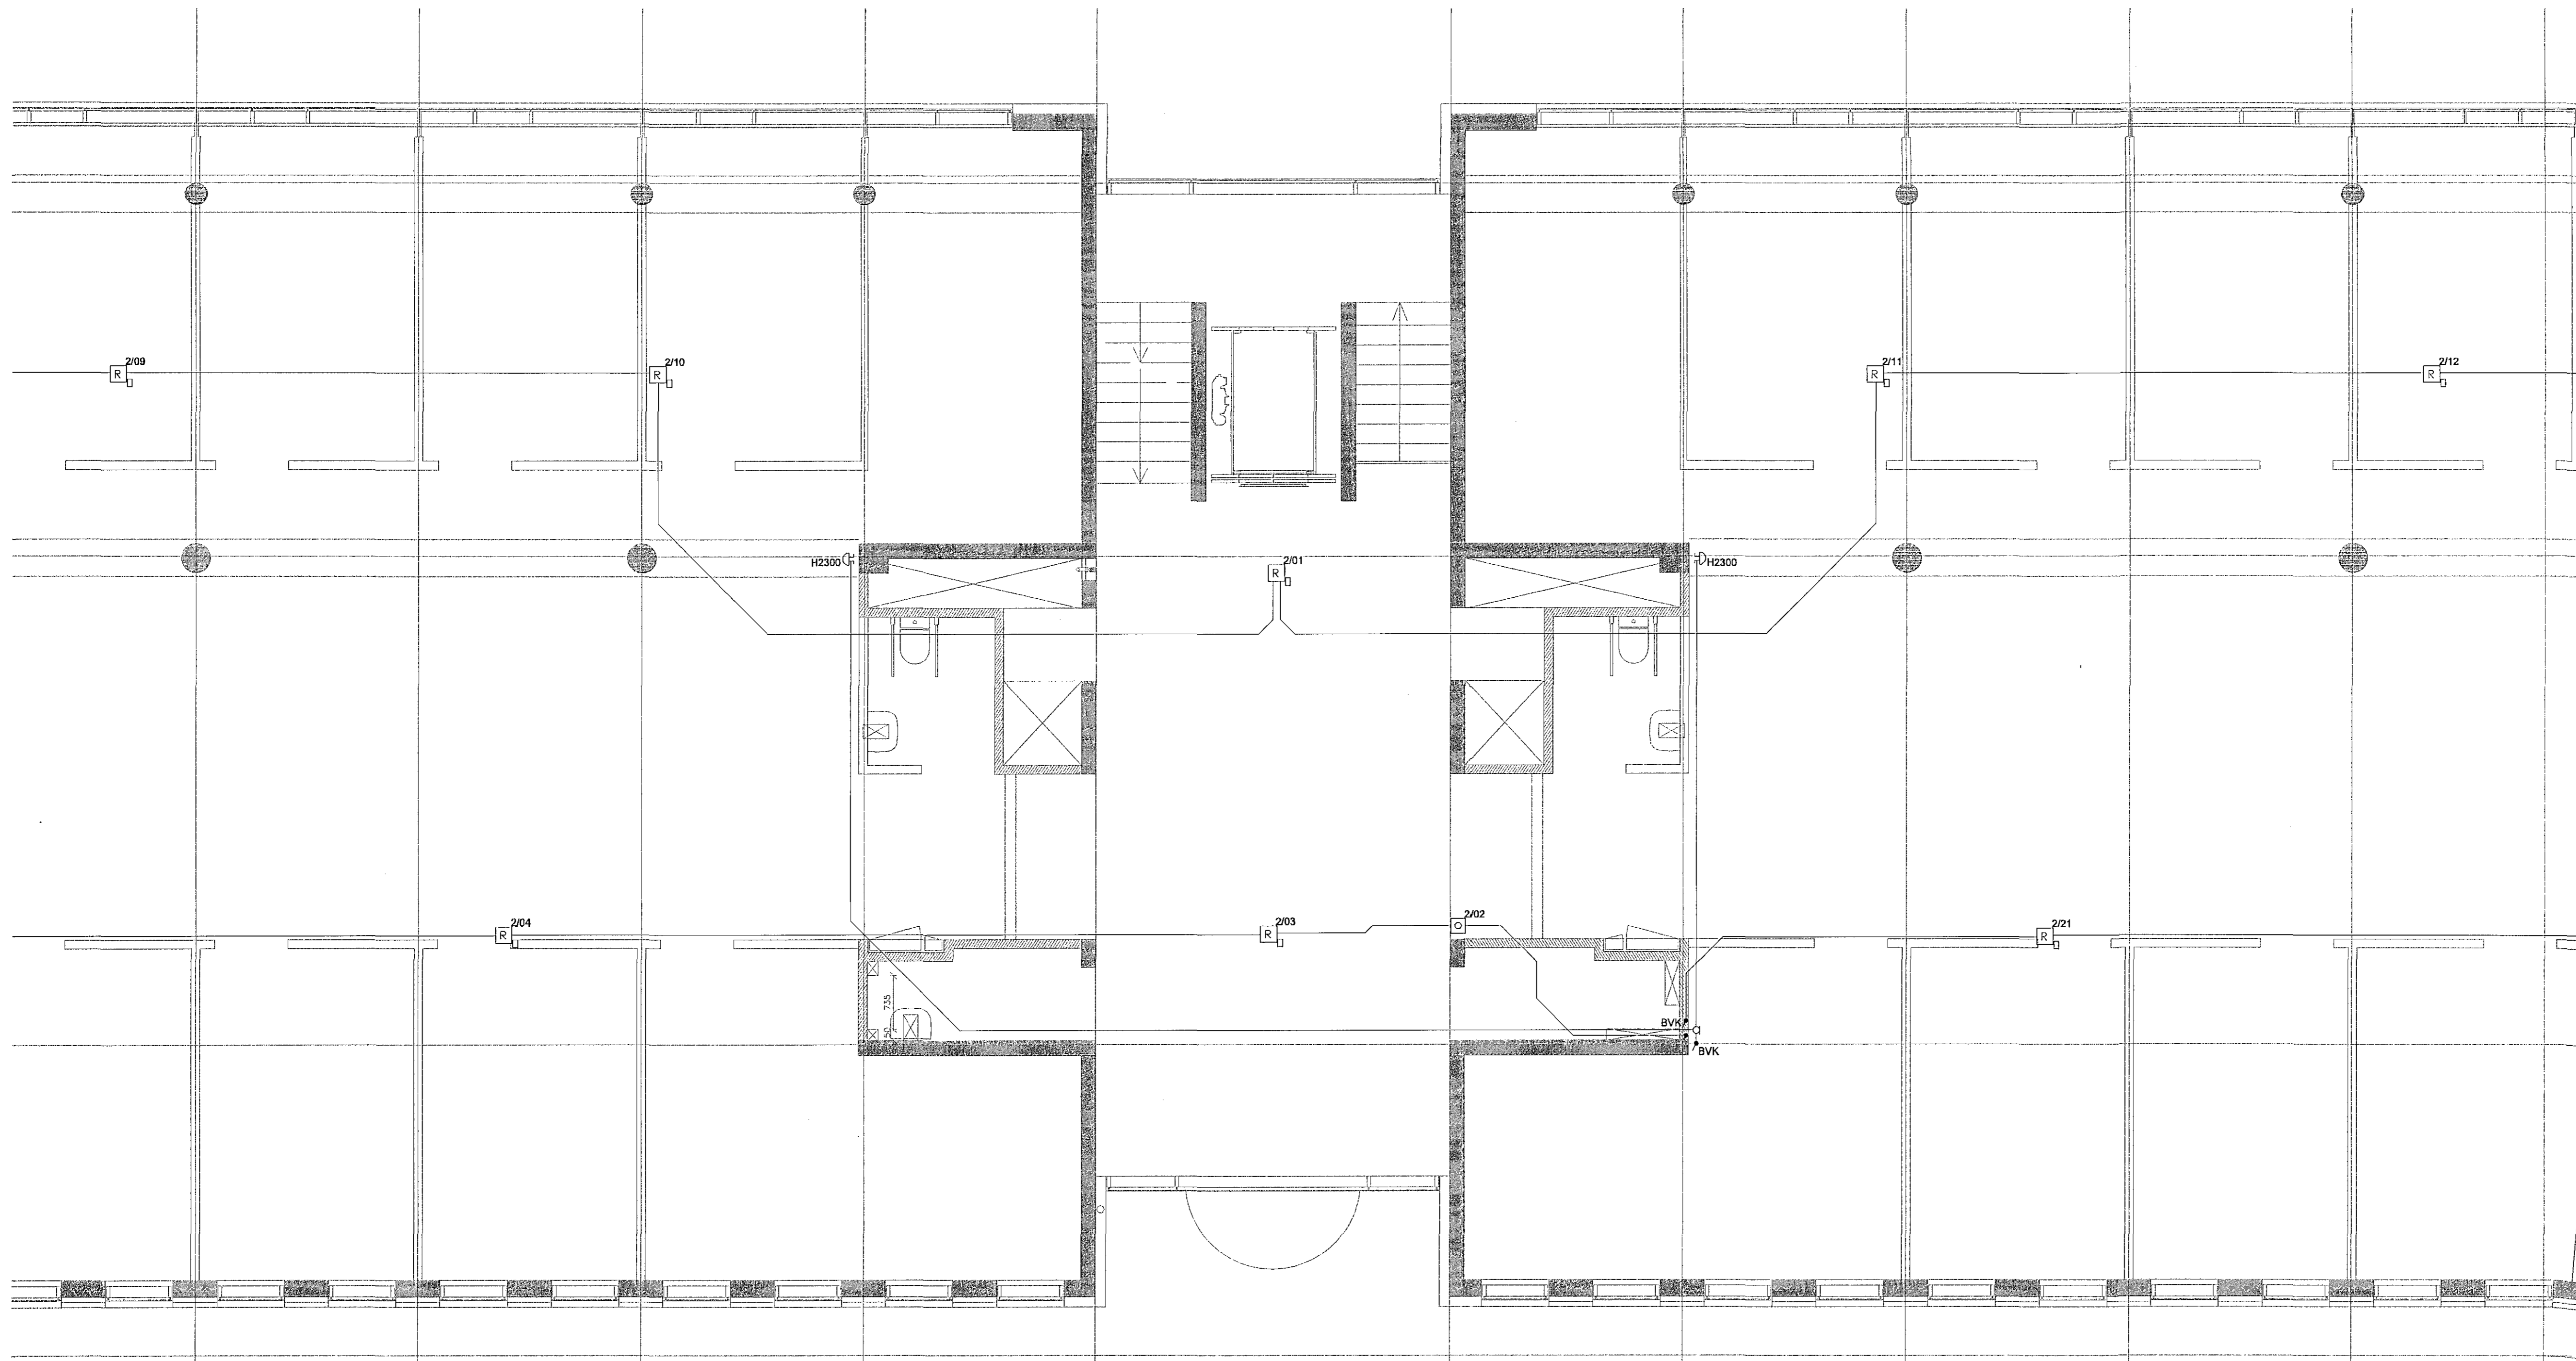


Byggingafulltrúi Hafnarfjarðar
Móttækistöð þann
25 NOV 2014

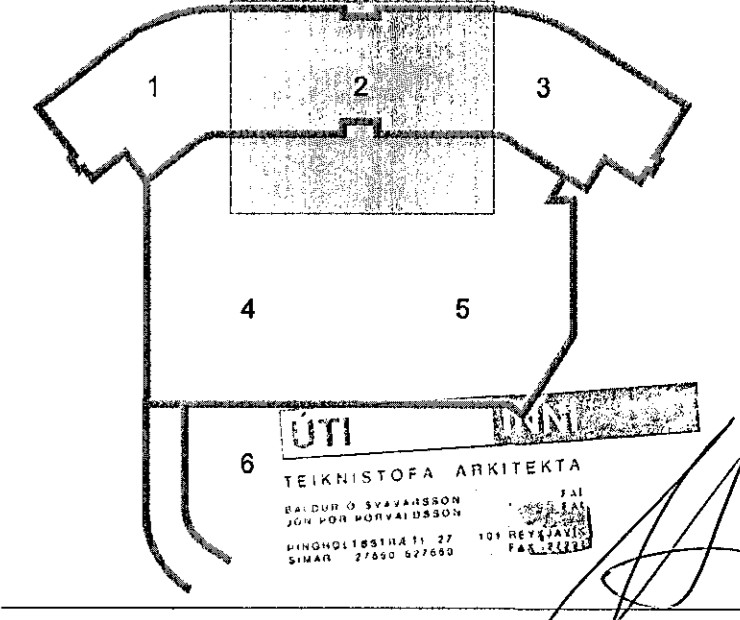

DALSHRAUN 3

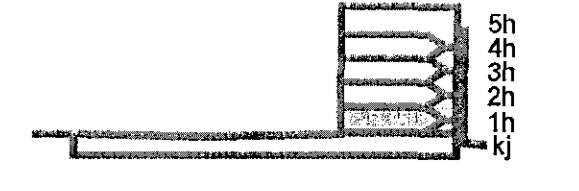

B. 01.10.14 Búnaður númeraflur BSG/ÖG
A. 27.08.13 Óúlfgerir rými BSG/ÖG
Útg. Dags. Skýring Hannad/Yfirfarad



VERKFRÆÐISTOFA

B/EJARHRAUN 20 • 220 HAFNARFJORDUR • KENNIT. 710796-2899
vsb@vsb.is • Sími 585 8600 • Fax 585 8610 • www.vsb.is

Áritun sérhönnuðar
Örn Guðmundsson
Kl: 220981 2739 • orn@vsb.is

Verkefni
DALSHRAUN 3
HAFNARFJORDI

Verkhúsi
Rafkerfi
Brunaviðvörðunarkerfi 2.hæð
Grunnmynd 2

Hannad	Teiknað	Yfirfarad	Kvarði	Síða
VD	VD	BSG	1:50	/ A1
Dags.	Verkefni	Teikning	Útgáfa	
03.06.2008	07244	R5 022	B	

V:\2007\07244\11\07244-Dalshraun 3\Sheet\RA\07244-R5-2.hæð.dwg