

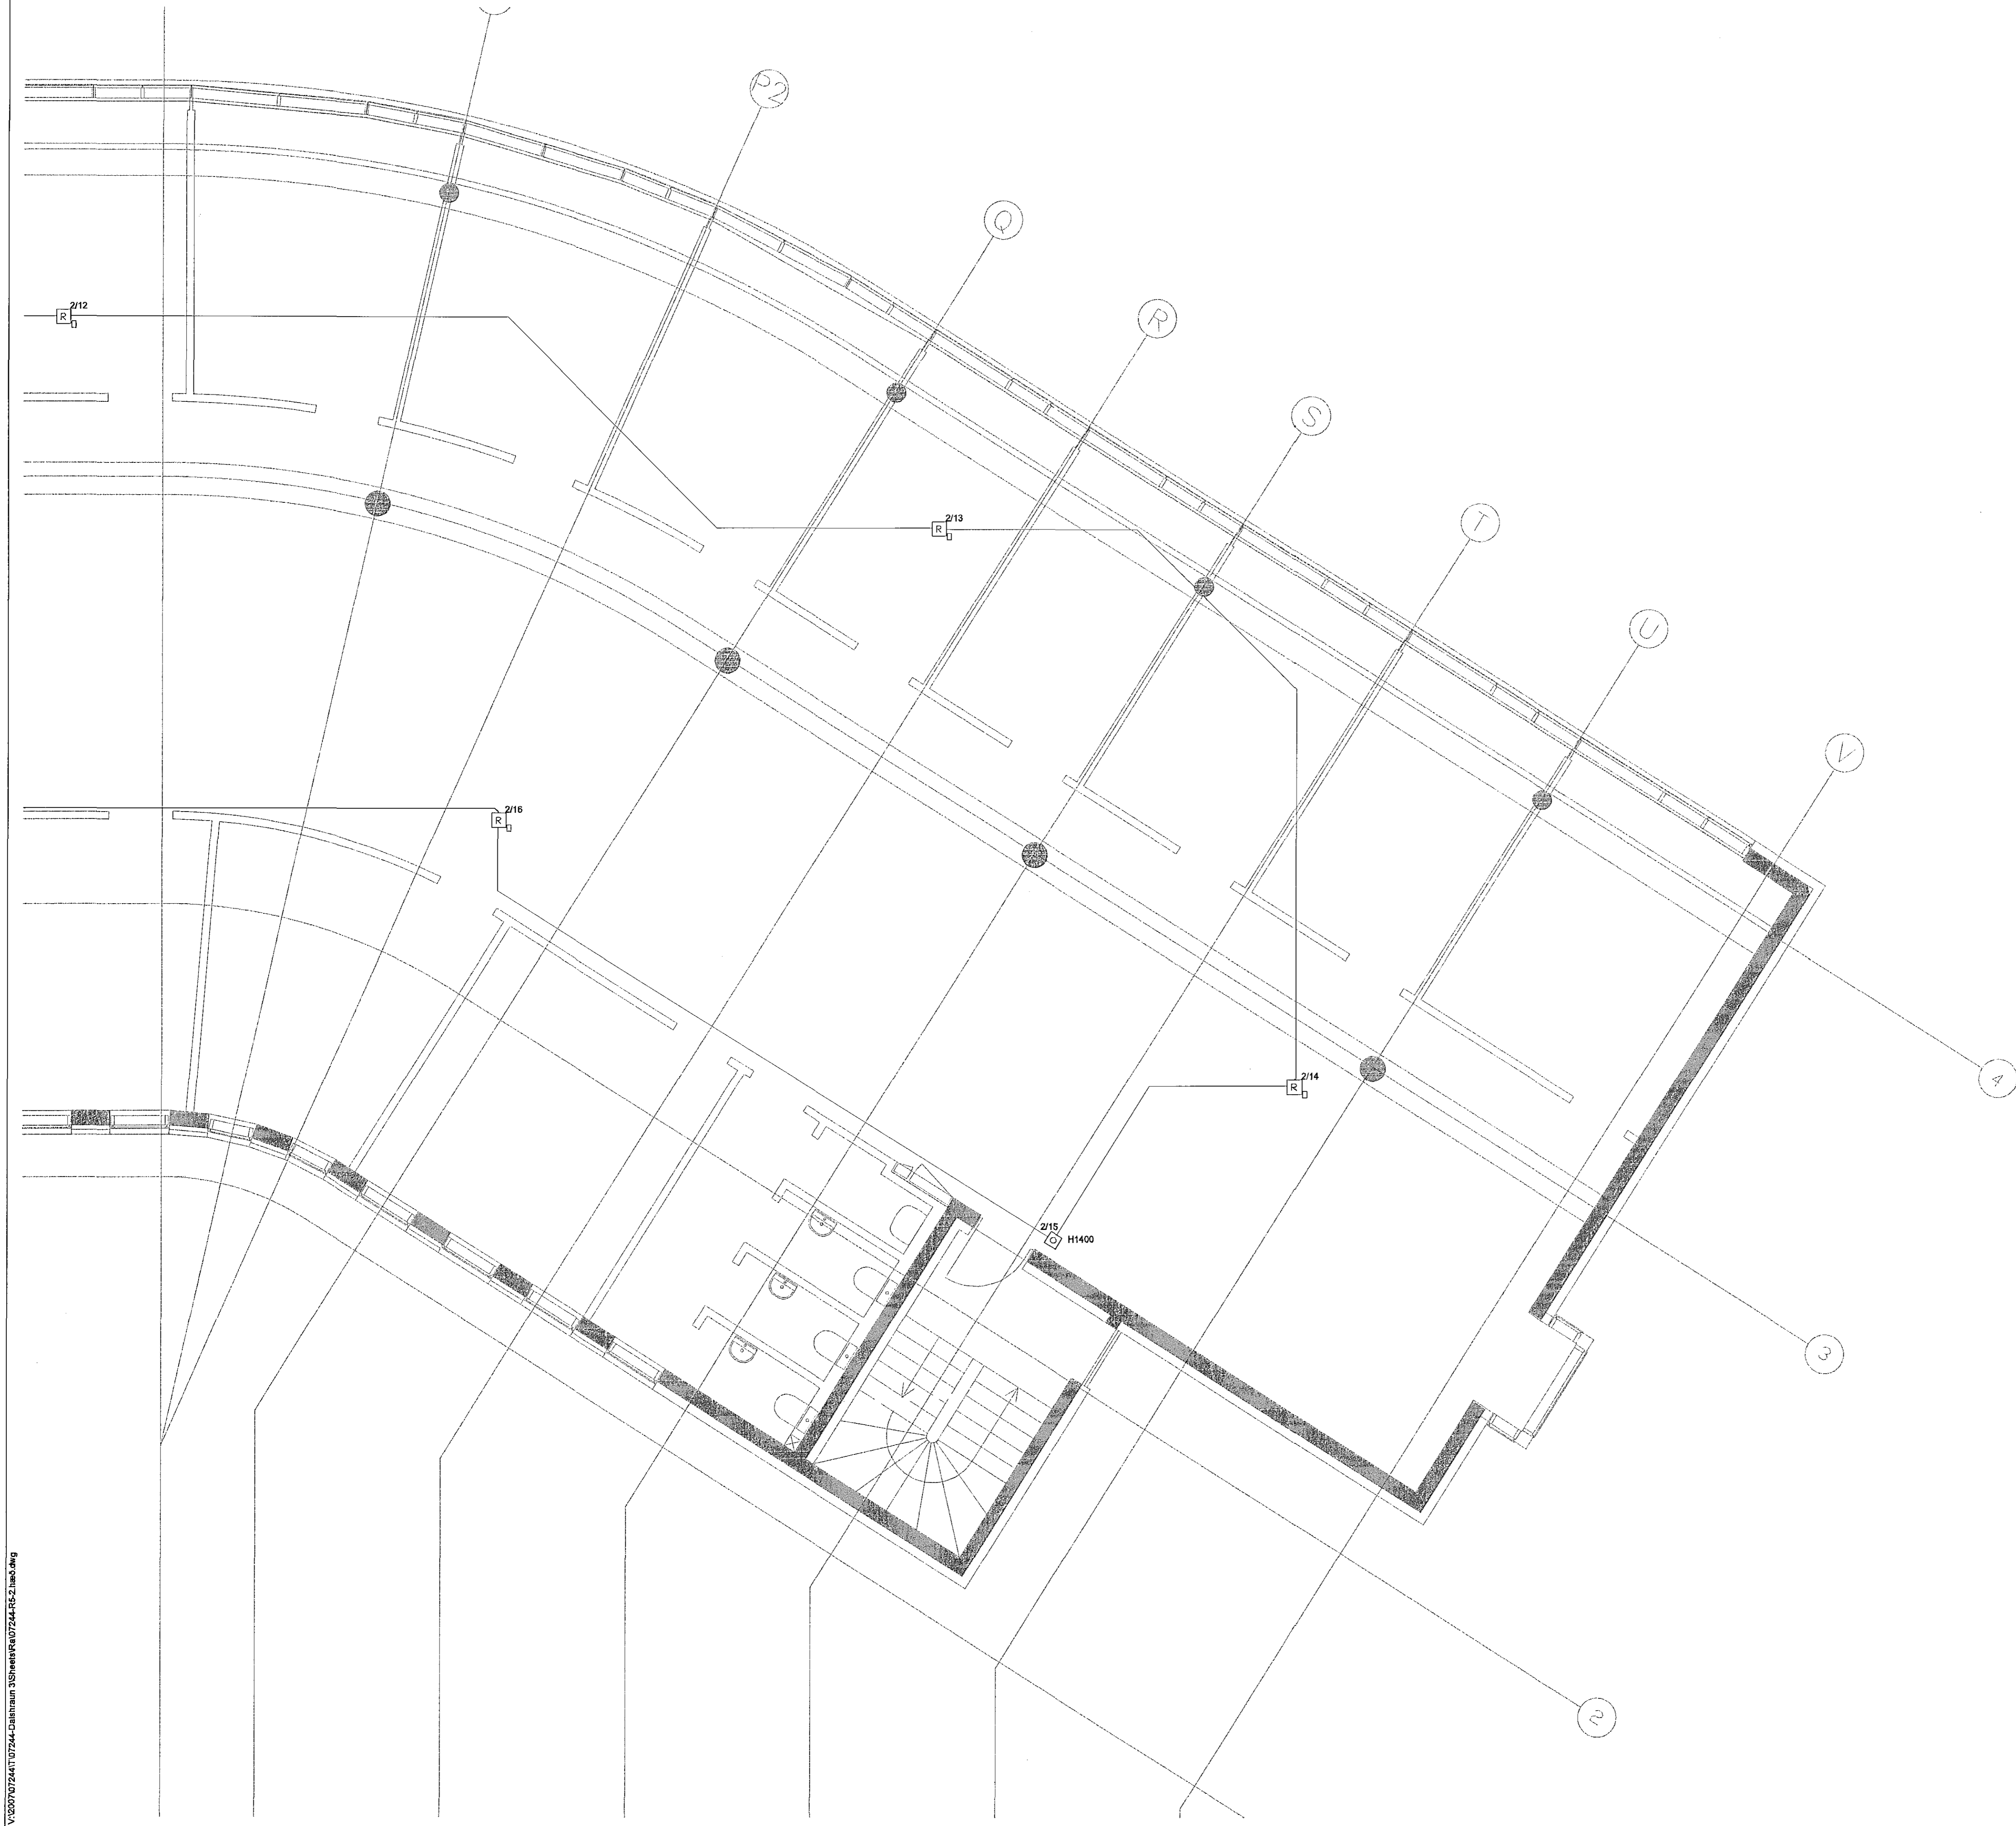


Byggingafultrúi Hafnarfjarðar
Móttekið þann
25 NOV 2014

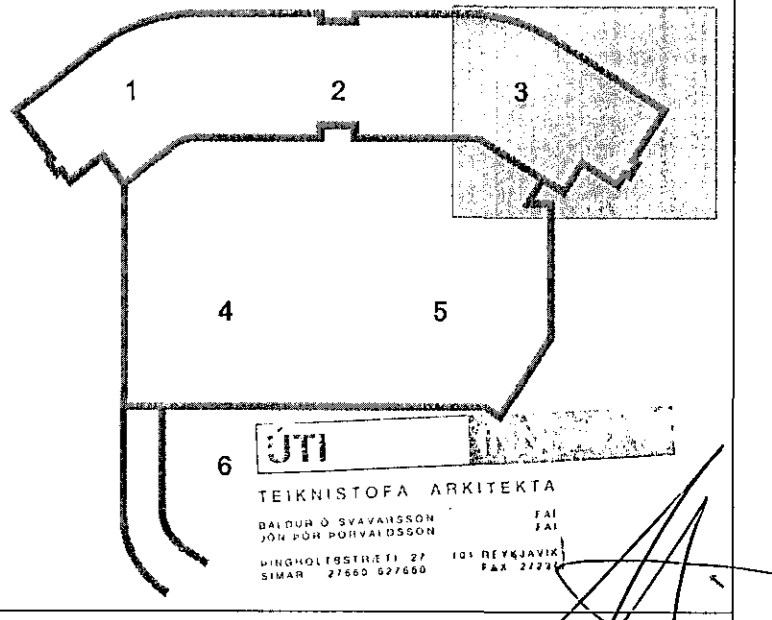

DALSHRAUN 3

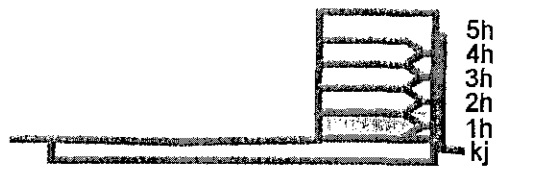

B_01.10.14 Búnaður númeraður BSG/OÖ
A_27.08.13 Ófullgert rými BSG/OÖ
Útg. Dags. Skýring Hannað/Yfirfarir



VERKFRÆÐISTOFA

BÆJARHRAUN 20 • 220 HAFNARFJÖRÐUR • KENNIT. 710796-2899
vsb@vsb.is • Sími 585 8600 • Fax 585 8610 • www.vsb.is

Arftun skrifsmálar
Örn Guðmundsson
Kt. 220961 2739 • orn@vsb.is

Verkefni
DALSHRAUN 3
HAFNARFJÖRÐUR

Verktítt
Rafkerfi
Brunaviðvörðunarkerfi 2.hæð
Grunnmynd 3

Hannað	Teiknað	Yfirfarir	Kvarði	Síða
VD	VD	BSG	1:50	/ A1
Dags.	Verkefni	Teikning	Útgáfa	
03.06.2008	07244	R5 023	B	

V:\030707244\07244-Dalshraun 3\Sheets\FR\07244-R5-3.dwg