



Byggingafulltrúi Hafnarfjarðar
Móttekið þann
25 NOV 2014

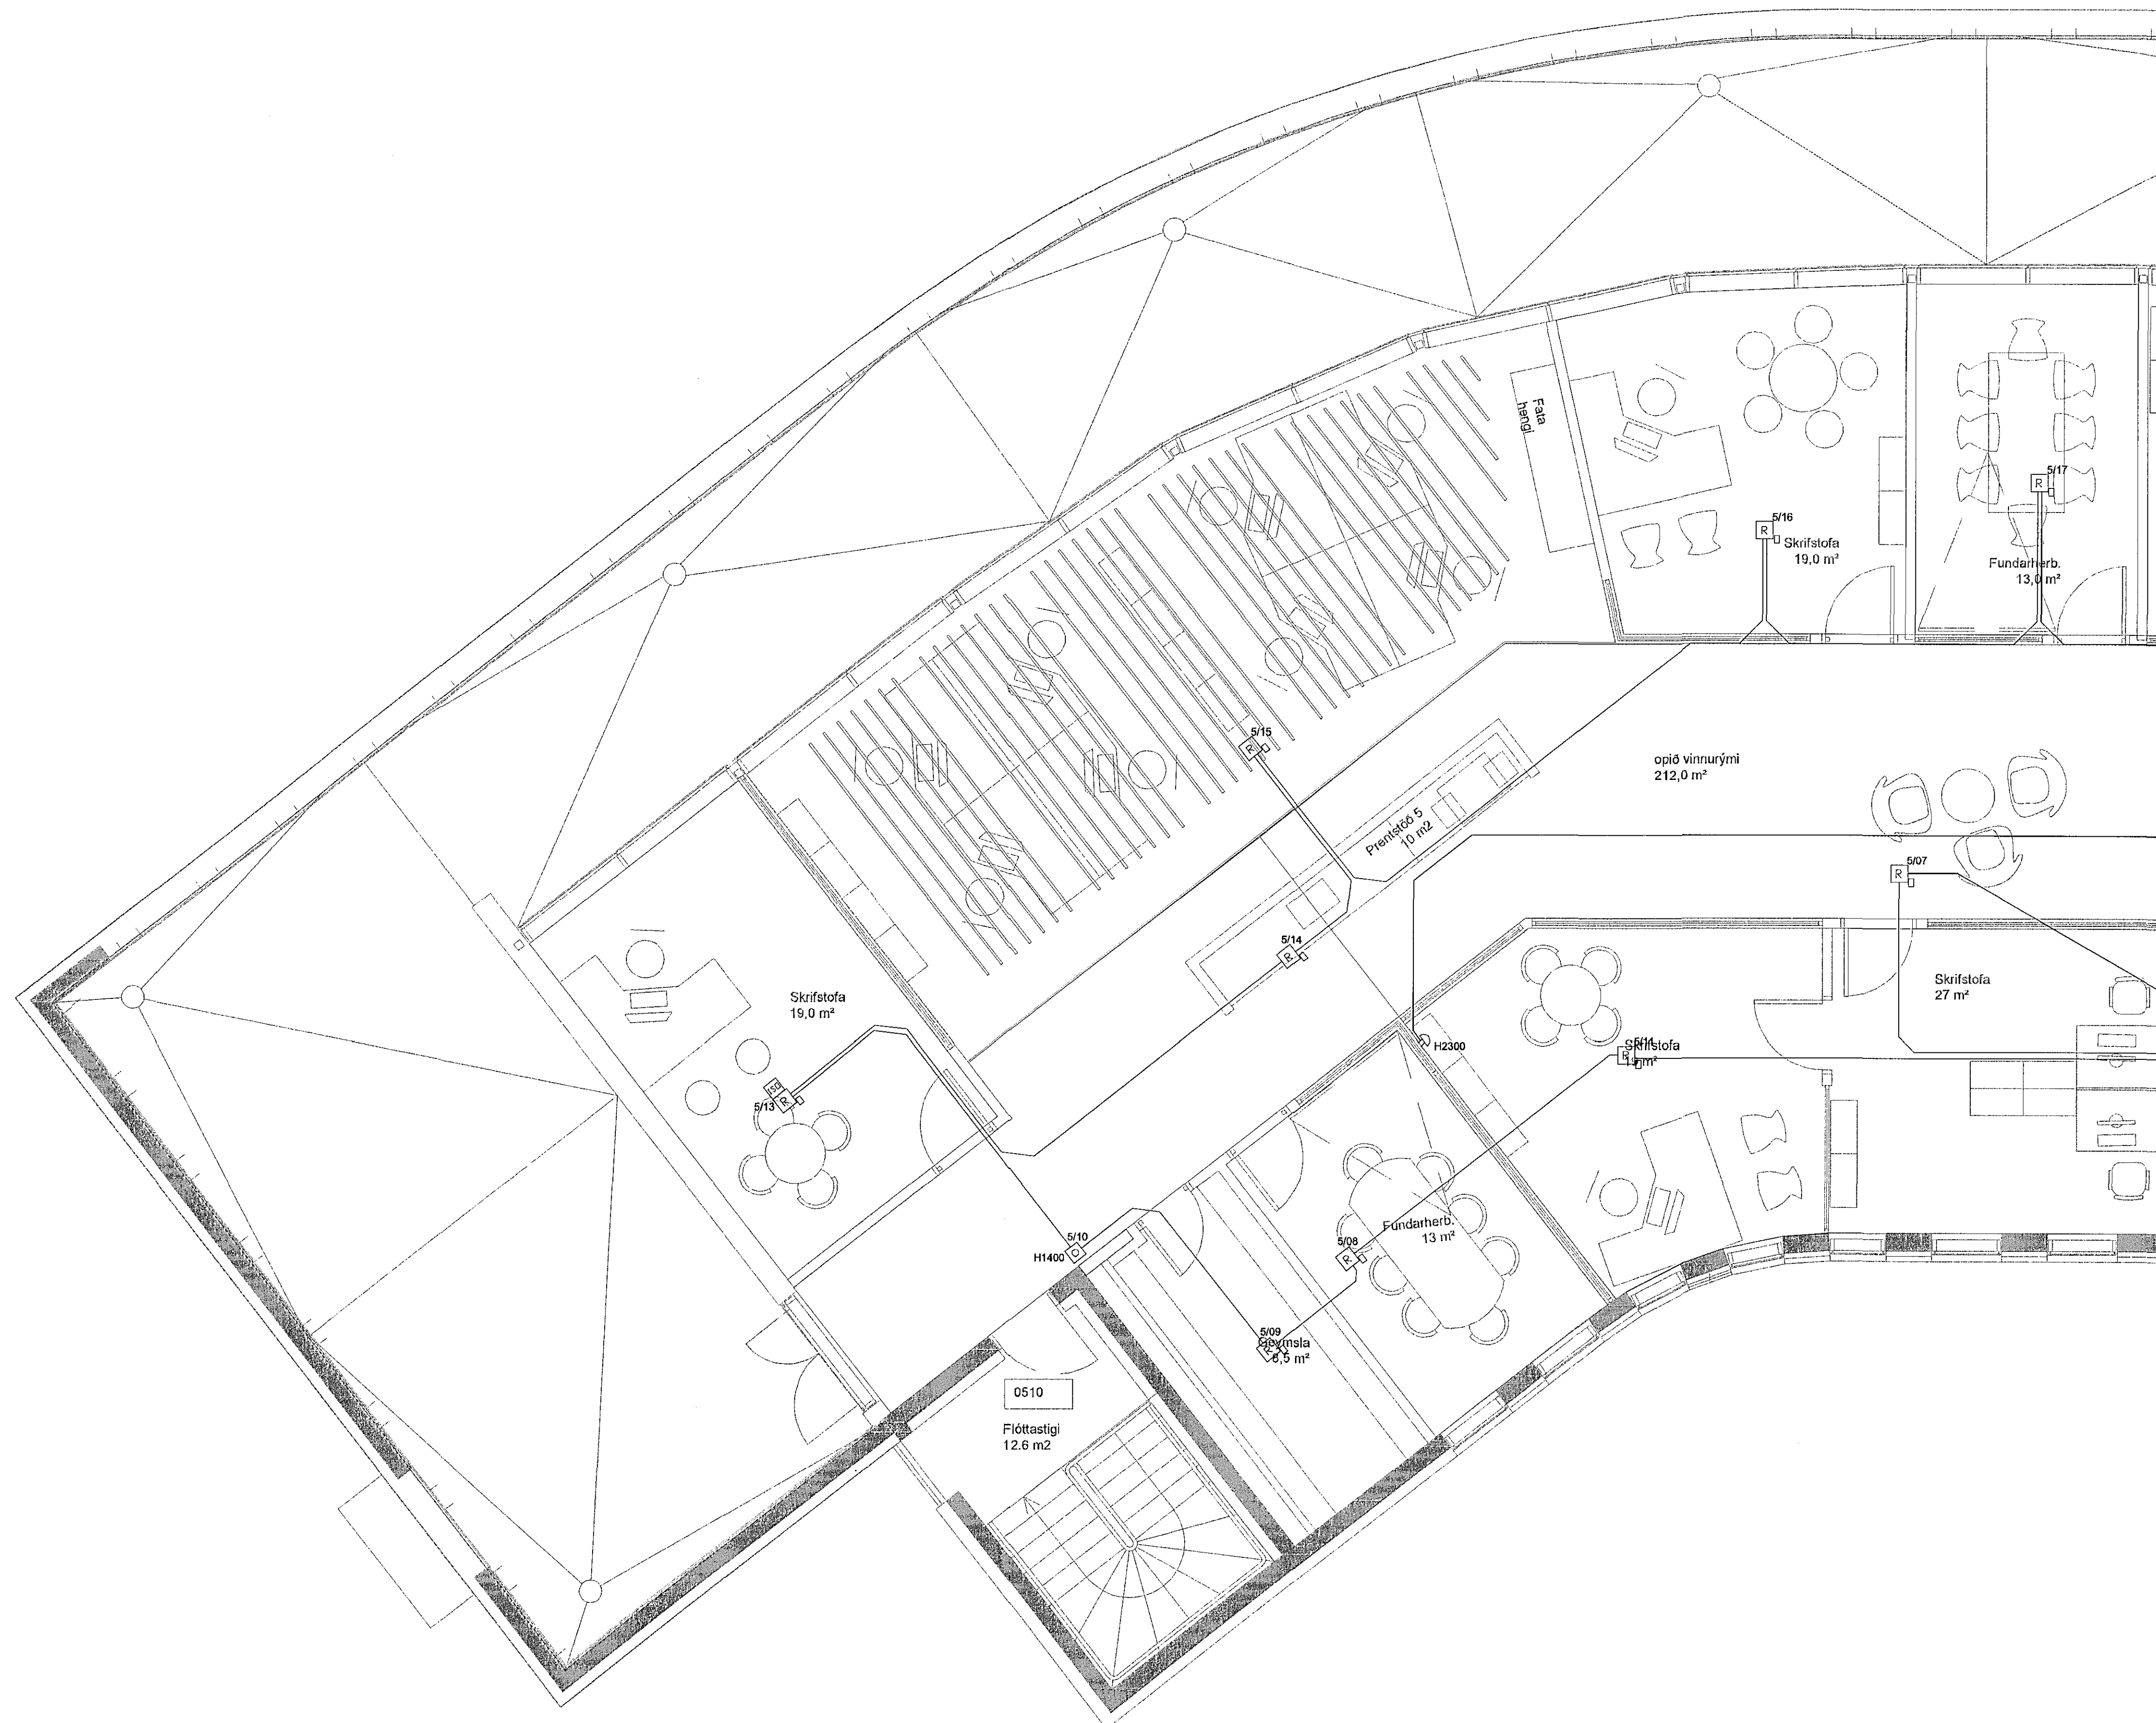

DALSHRAUN 3

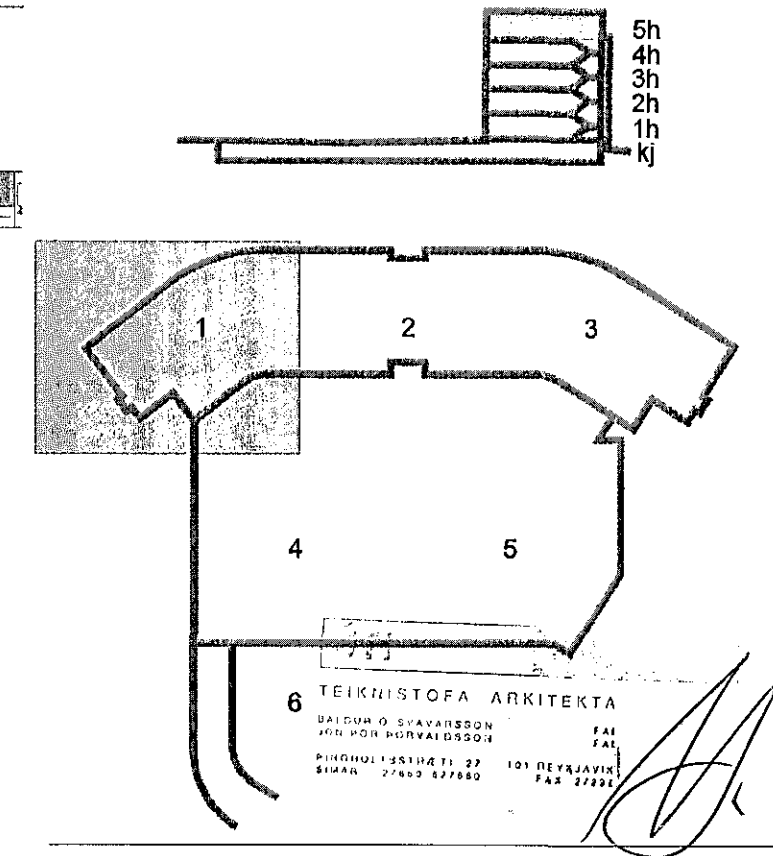

D	01.10.14	Búnaður númeraður	BSG/ÖG
C	22.01.14	Reyndarleiðing	BSG/ÖG
B	12.08.13	Ýmsar breytingar	JAR/JAR
A	09.07.13	Vegna innvæðinga skrifstofumis Valför	JAR/ÖG
Útg.	Dags.	Skýring	Hannað/Yfirland



VERKFRÆÐISTOFA

B/E JARHRAUN 20 • 220 HAFNARFJÖRÐUR • KENNIT. 710796-2899
vsb@vsb.is • Sími 585 8600 • Fax 585 8610 • www.vsb.is

Áritun sérhönnuðar
Örn Guðmundsdóttur
Kt: 220981 2739 • orn@vsb.is

Verkefni
DALSHRAUN 3
HAFNARFIRÐI

Verkhliði
Rafkerfi
Brunaviðvörunarkerfi 5.hæð
Grunnmynd 1

Hannað	Teiknað	Yfirfarið	Kvarði	Síða	
VD	VD	BSG	1:50	/ A1	
Dags.	03.06.2008	Verkefni	07244	Tekning	Útgáfa
			R5 051		D

V:\2007\07244\Dalshraun 3\SHRAUN3\07244-R5-3.dwg