


Samþykkt þann
08. Júl. 2015

Byggingauppdráttur í Hafnarfirði
Eh. Höfður S. Gunnlaugsson

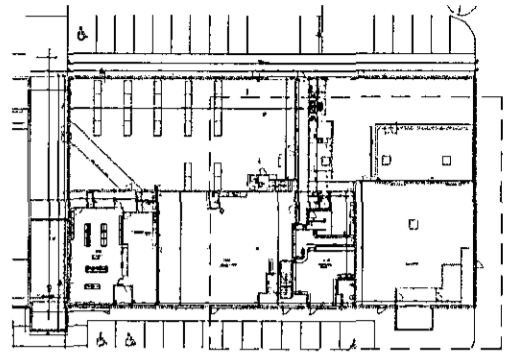

Yfirlitsmynd 1.hæð
1 : 1000



A	dd.mm.yyyy	Textaskýring		NN
Útg.	Dags.	Skýring		Br.af:
Kaffihús/Ísbúð				
Heimilisfang:				
Helluhraun 16-18				
Verkeign:				
Innra skipulag matshluta 0103				
Landnúmer: 120828		Staðgreinir: 1400-1-36800160		

Séruppdráttur				
BYGGINGAUPPDRAÐTUR MATSHLUTA 0103				
1.hæð				
Hannað af:	Rúnar I. Guðjónsson	Mæltími:	0103	
Teiknað af:	MG	Mælikvarði:	1:50	
Samræming:	RIG	Dagsetning:	30.11.2014	
Aðalhönnuður: Rúnar Ingi Guðjónsson Byggingafræðingur BFI Lögildur Mannfréttahönnuður kt.140669-4319				
Hönnunartíðni: <i>[Signature]</i> - 140669-4319				
RÚM TEIKNISTOFA				
TEIKNISTOFAN RÚM Althöfði 26-220 Hafnarfjörður, Ísland S: 99 19231 K: 140669-4319 teiknistofa@gmail.com				

10-14 - 220 - 01 - A - **A-99.3 A**
Verknúmer Svæði Afangli Ábyrgð Númer Útgáfa

Grunnmynd - Byggingauppdráttur
1 : 50

