


c

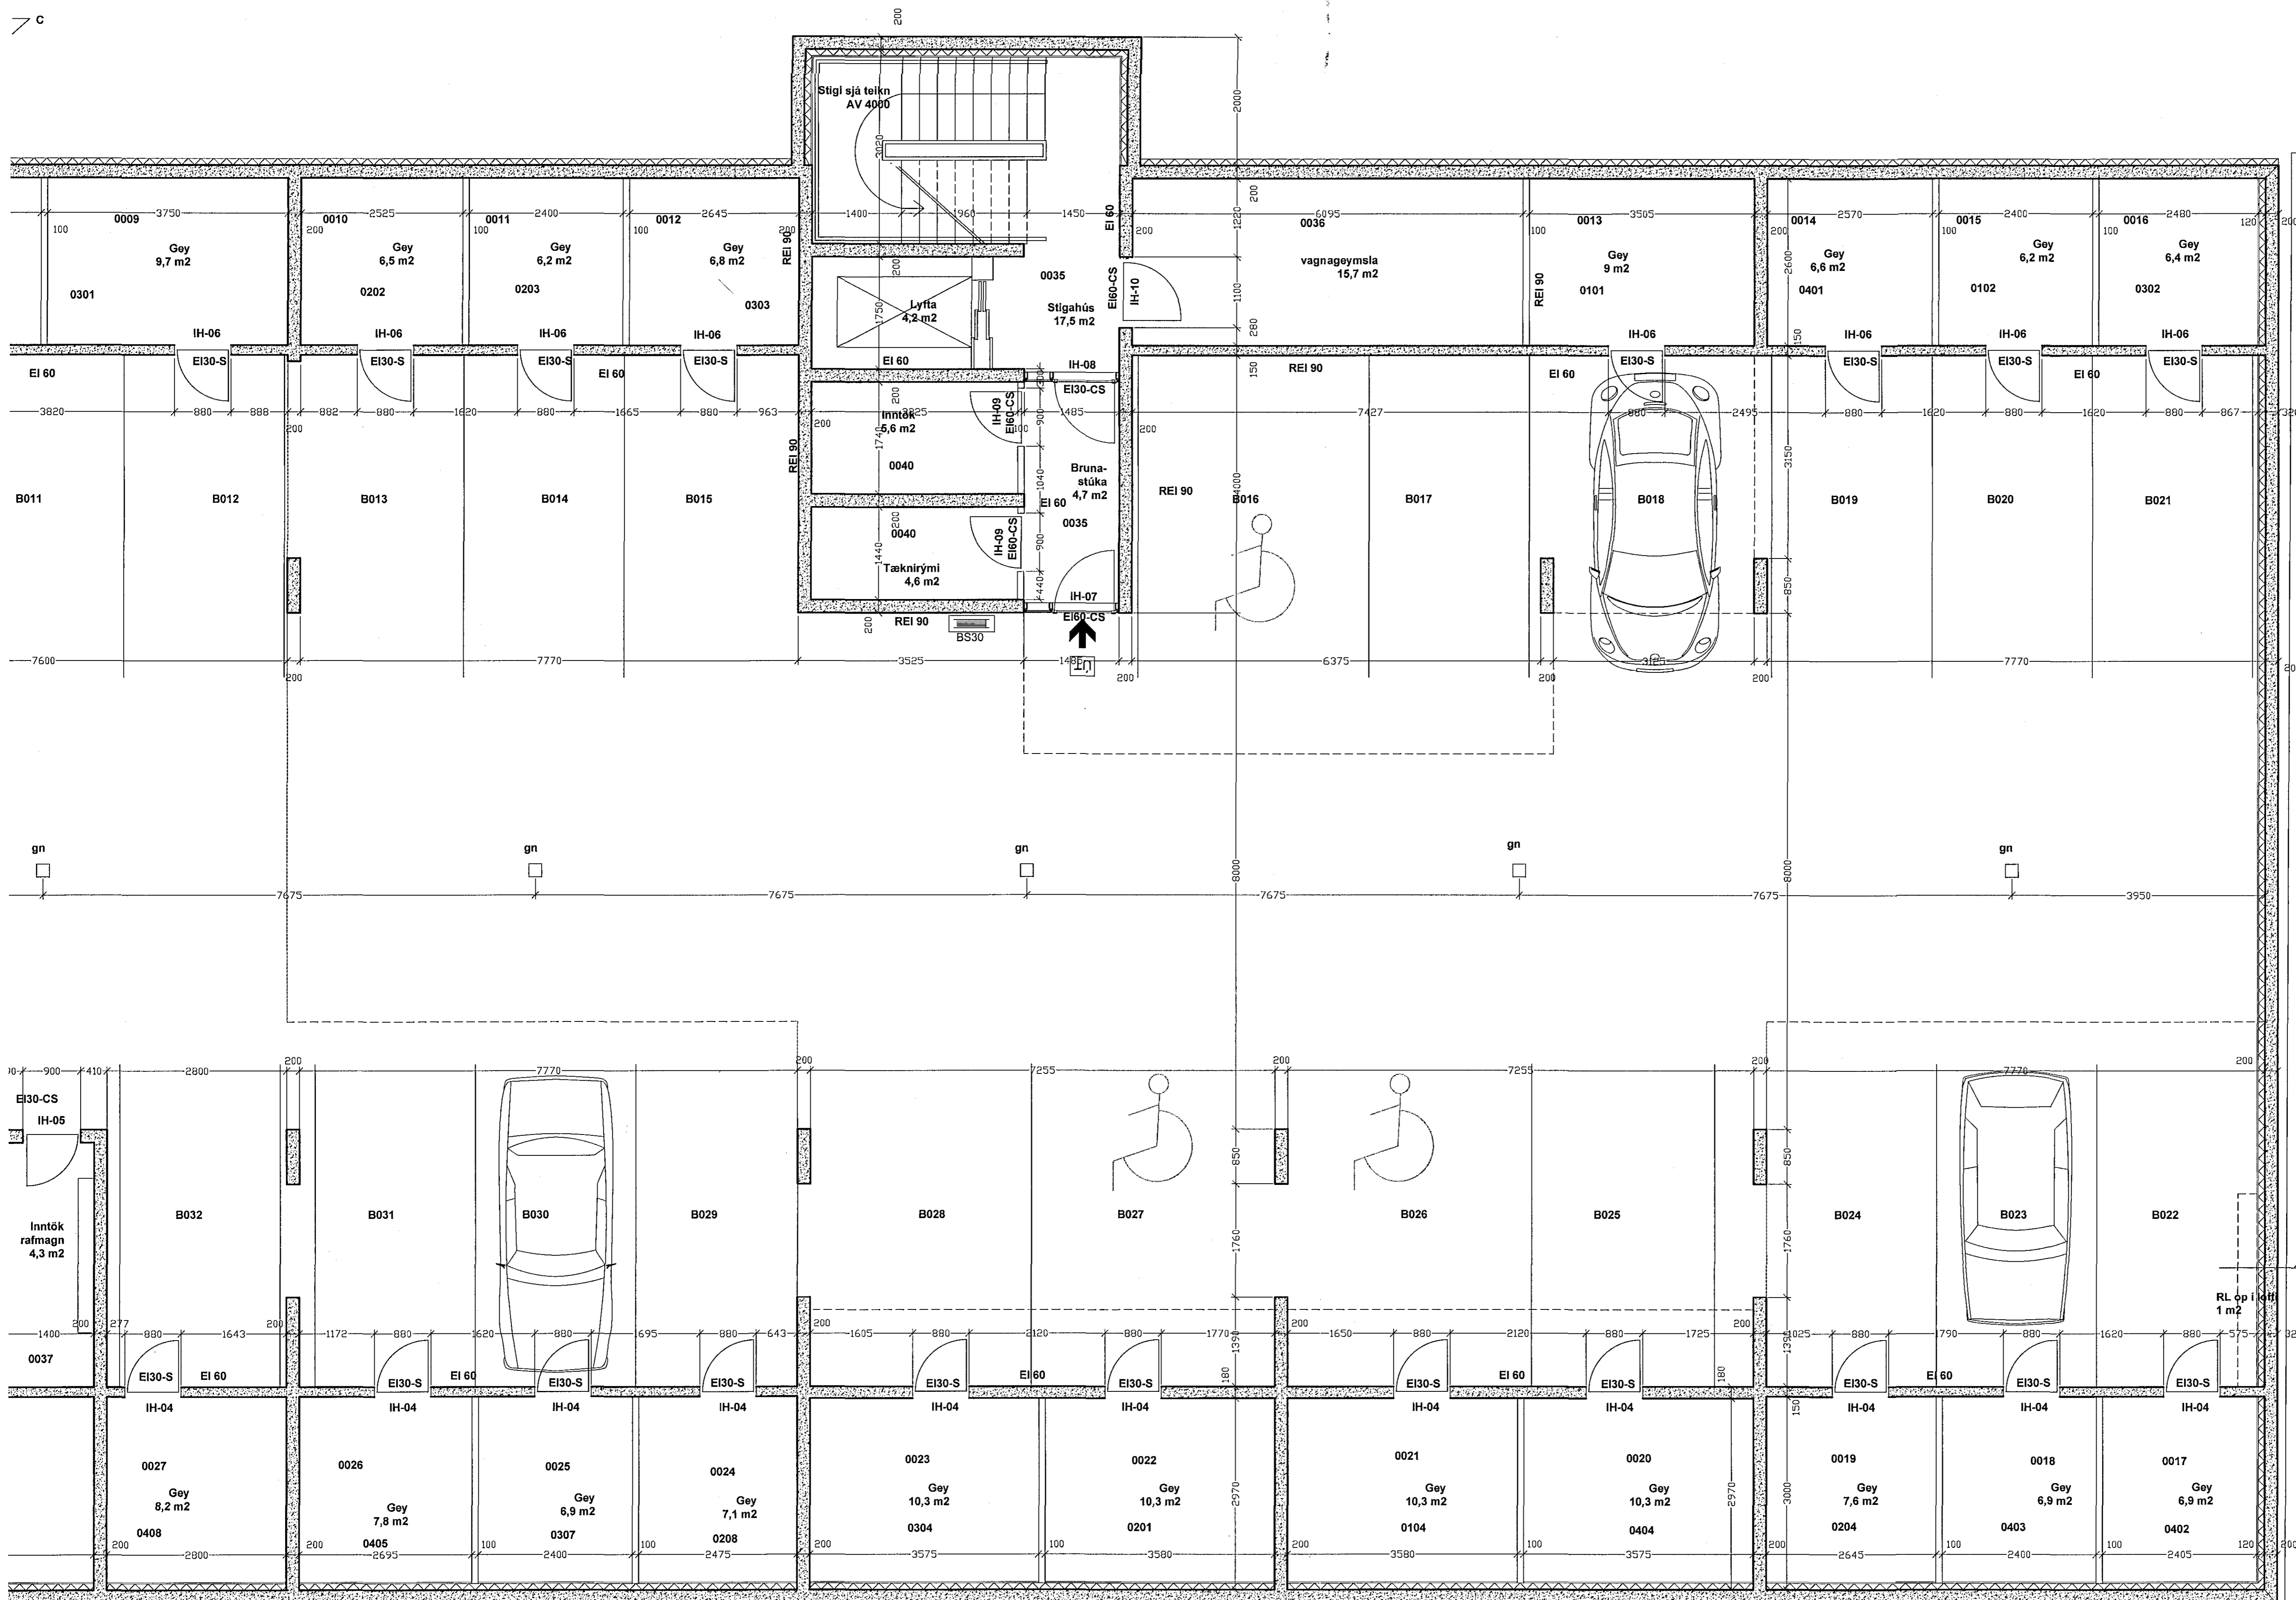

Samþykkt:

Íh. Hornsteina arkitekt ehf. Ögmunur Skarphéðjasson, Kt. 2301586149
 Útg. | Dágs. | Skýring | Braf.
 Verkefni: **Herjólfsgata 32**
 Heimilisfang: Herjólfsgata 32-34, Hafnarfirði
 Verkefngund: **VINNUTEIKNING**
 Landnúmer: 120846 | Stöðgreinir: 1400-1-36900340

GRUNNMYND KJALLARI

Mælikvæði: 1:50
 Dagsetning: 12.11.2014

hornsteinar
 ARKITEKTAR EHF.

VINNUSTOFA - INGÓLFSSTRÆTI 5 - 101 REYKJAVÍK - Sími: 511-7011
 NETFANG: hornsteinar@hornsteinar.is VEFANG: www.hornsteinar.is

HE - A - VT AV 1000

Verkefni | Fagsvöð | Tegund | Mappa | Teikn. nr. | Útgáfa
 HÖNNUÐUR ÁSKILUR SÉR ALLAN RETT Á TEIKNINGUM - FJÓLFÖLDUN ER HÁÐ SKRIFLESI SAMÞYKKT

GRUNNMYND 1.HÆÐ. Mkv 1:50