


Samþykkt:

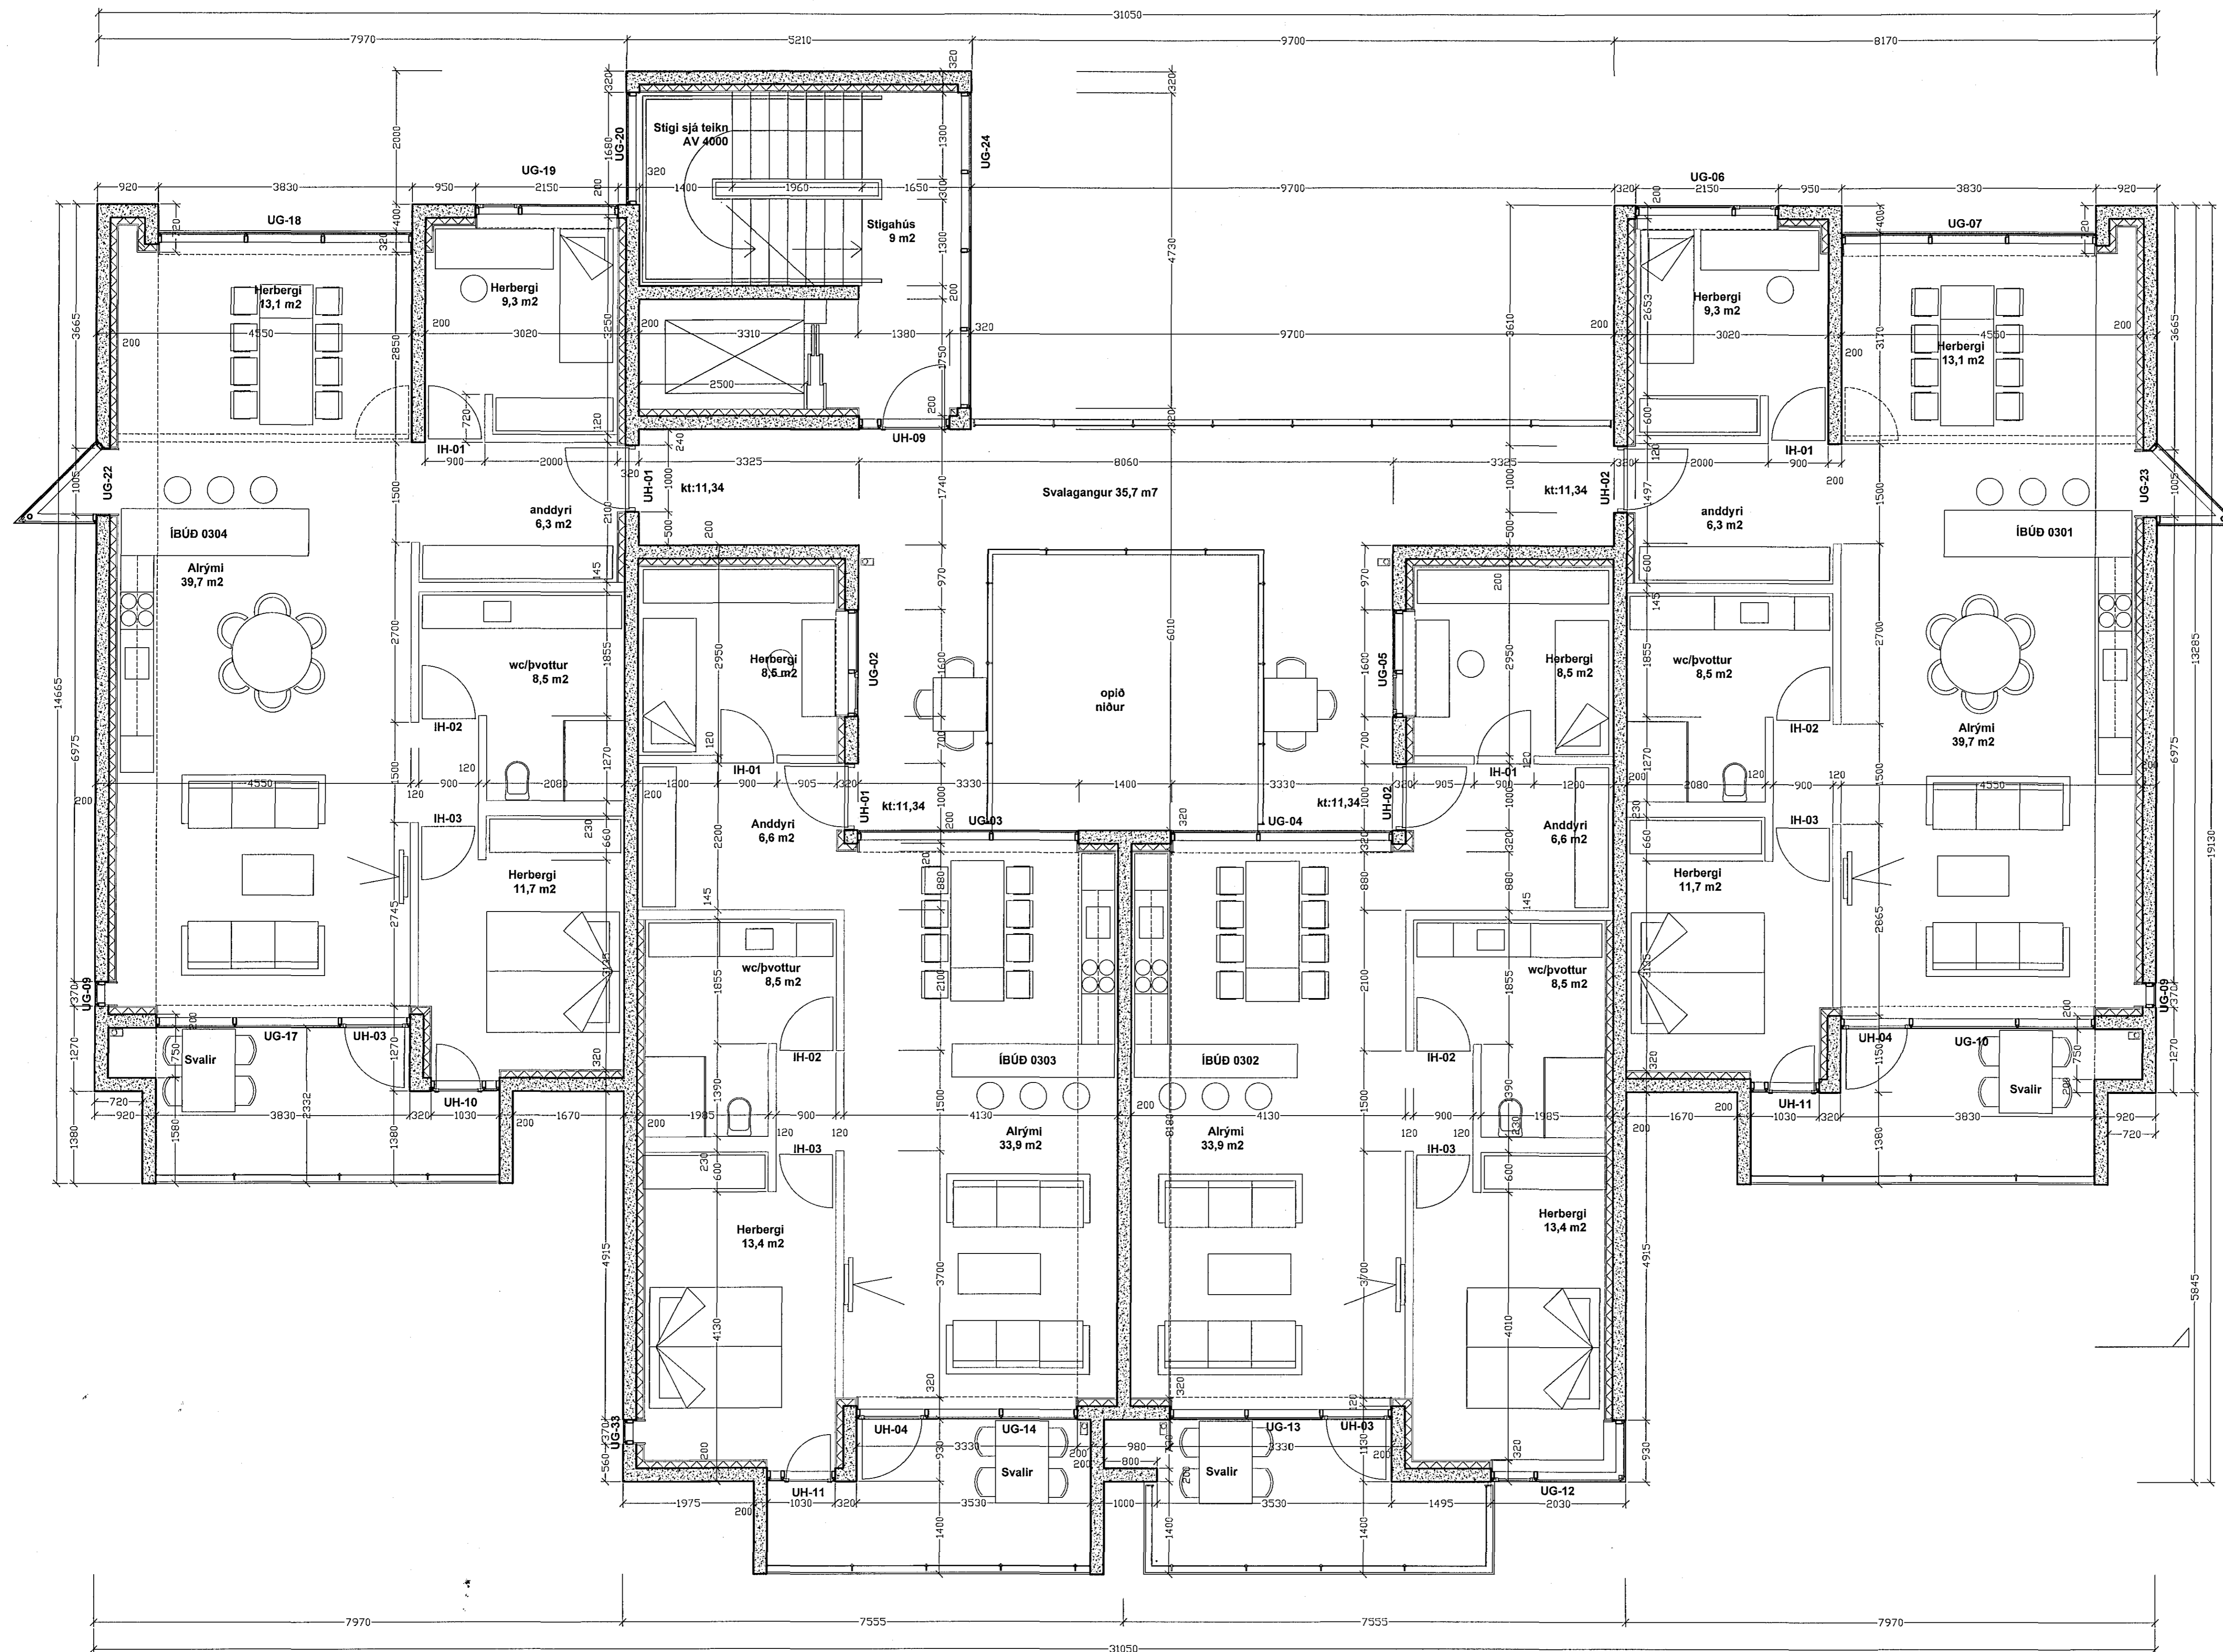

GRUNNMYND 3.HÆÐ. Mkv 1:50

f.h. Hornsteina arkitektá ehf. Ögmundur Skarphéðingsson, Kt. 2301586149

Útg. Útgs. Skýring Bráf.

Herjólfsgata 32

Herjólfsgata 32-34, Hafnarfirði

Vinnutegund: VINNUTEIKNING

Landnúmer: 120846 Staðgreinir: 1400-1-36900340

GRUNNMYND 3. HÆÐ

Mælikvæði: 1:50
Dagsetning: 12.11.2014

hornsteinar
ARKITEKTAR EHF.

VINNUSTOFA - INGÓLFSSTRÆTI 5 - 101 REYKJAVÍK - Sími: 511-7011
NETFANG: hornsteinar@hornsteinar.is VEFFANG: www.hornsteinar.is

HE - A - VT - XX AV 1300

Verkefni Fagsvið Tegund Mappa Teikn nr. Útgáfa
HÖNDUÐUR ÁSKULUR SÉR ALLAN HÉTTA TEIKNINGUM - FÖLPUÐUÐUR ER HÁÐ SKRIFLESI SAMÞYKKT