


Sampykkt:

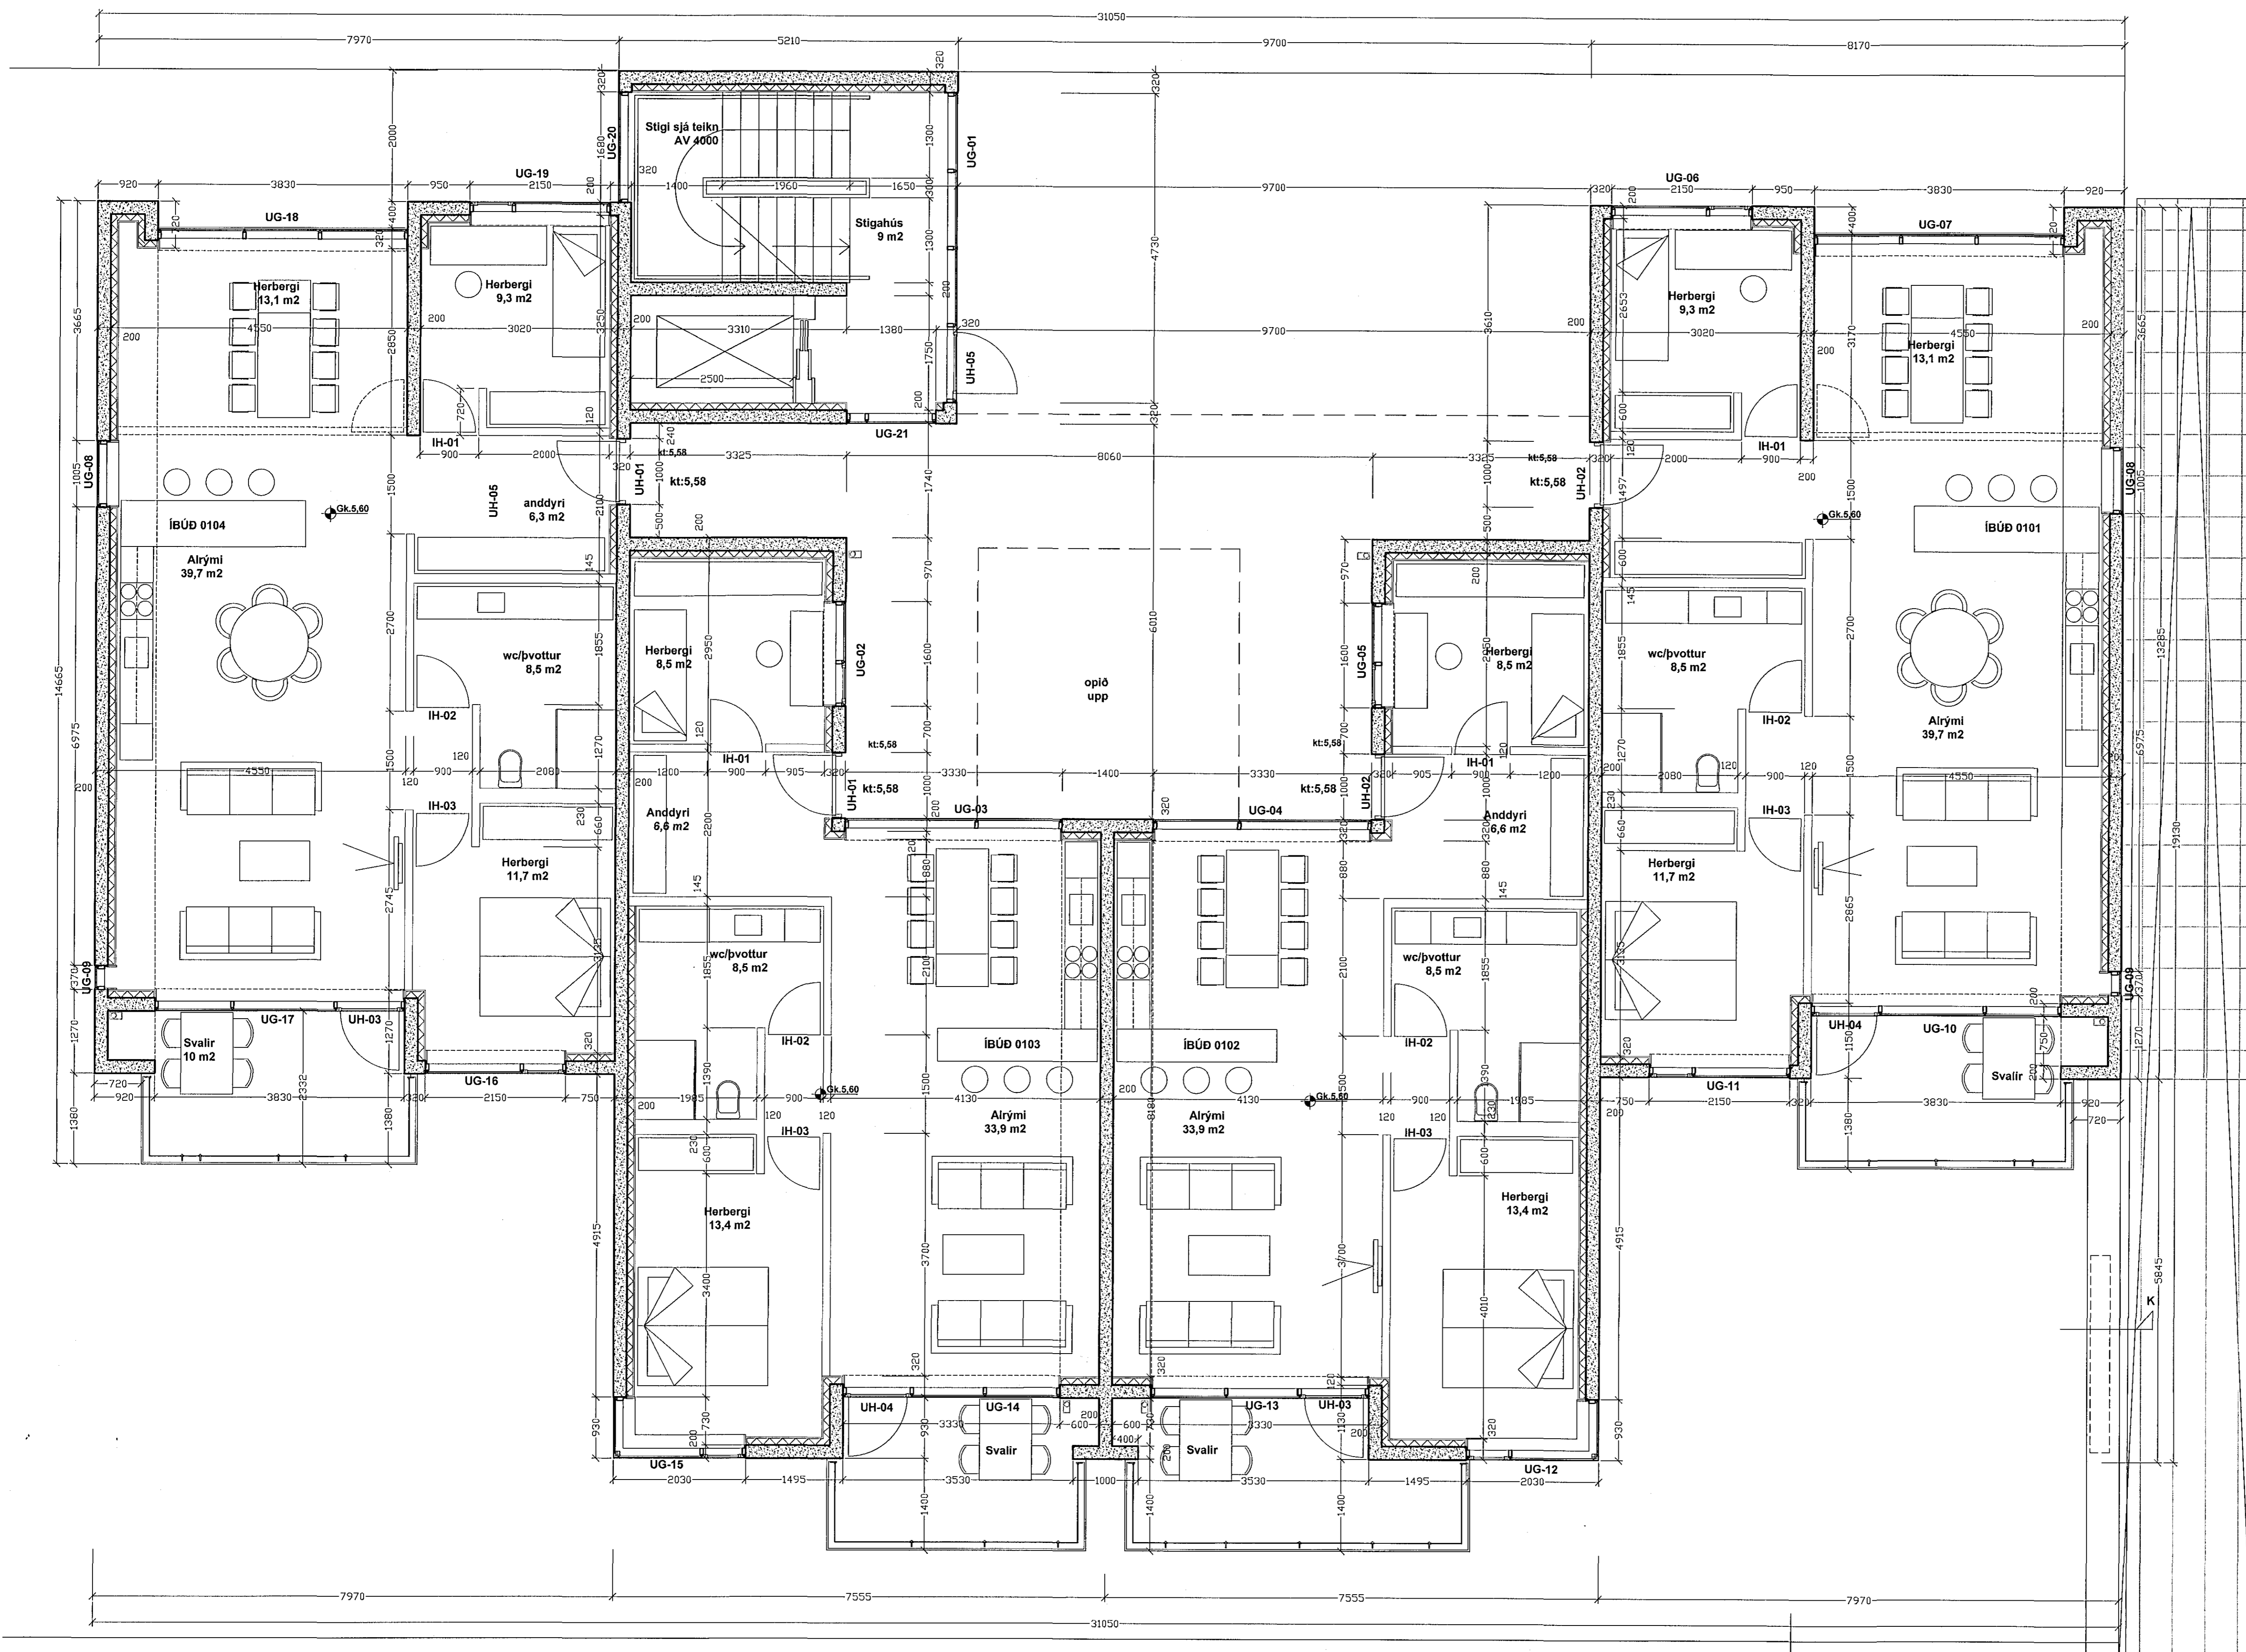

GRUNNMYND 1.HÆÐ. Mkv 1:50

f.h. Hornsteina arkitekti ehf. Ögundur Skarphéðingsson, Kt. 2301566149

Útg. Dags. Skýring. Brafi.

Herjólfsgata 32

Heimilisfang:
Herjólfsgata 32-34, Hafnarfirði

Verktegund:
VINNUTEIKNING

Landnúmer: - 120846 Staðgreinir: - 1400-1-36900340

GRUNNMYND 1. HÆÐ

Mælikvæði: - 1:50
Dagsetning: 12.11.2014

hornsteinar
ARKITEKTAR EHF.

VINNUSTOFA - INGÓLFSSTRÆTI 5 - 101 REYKJAVÍK - SIMI: 511-7011
NETFANG: hornsteinar@hornsteinar.is VEFANG: www.hornsteinar.is

HE - A - VT _ XX AV 1100

Verkefni Fagsvið Tegund Mappa Teikn. nr. Útgáfa
HÖNDURAR SKILUR SER ALLAN REITT Á TEIKNINGUM - FJÓLFÖLDUN ER HÁÐ SKRIFLEGGU SAMPYKKT