


Samþykkt:

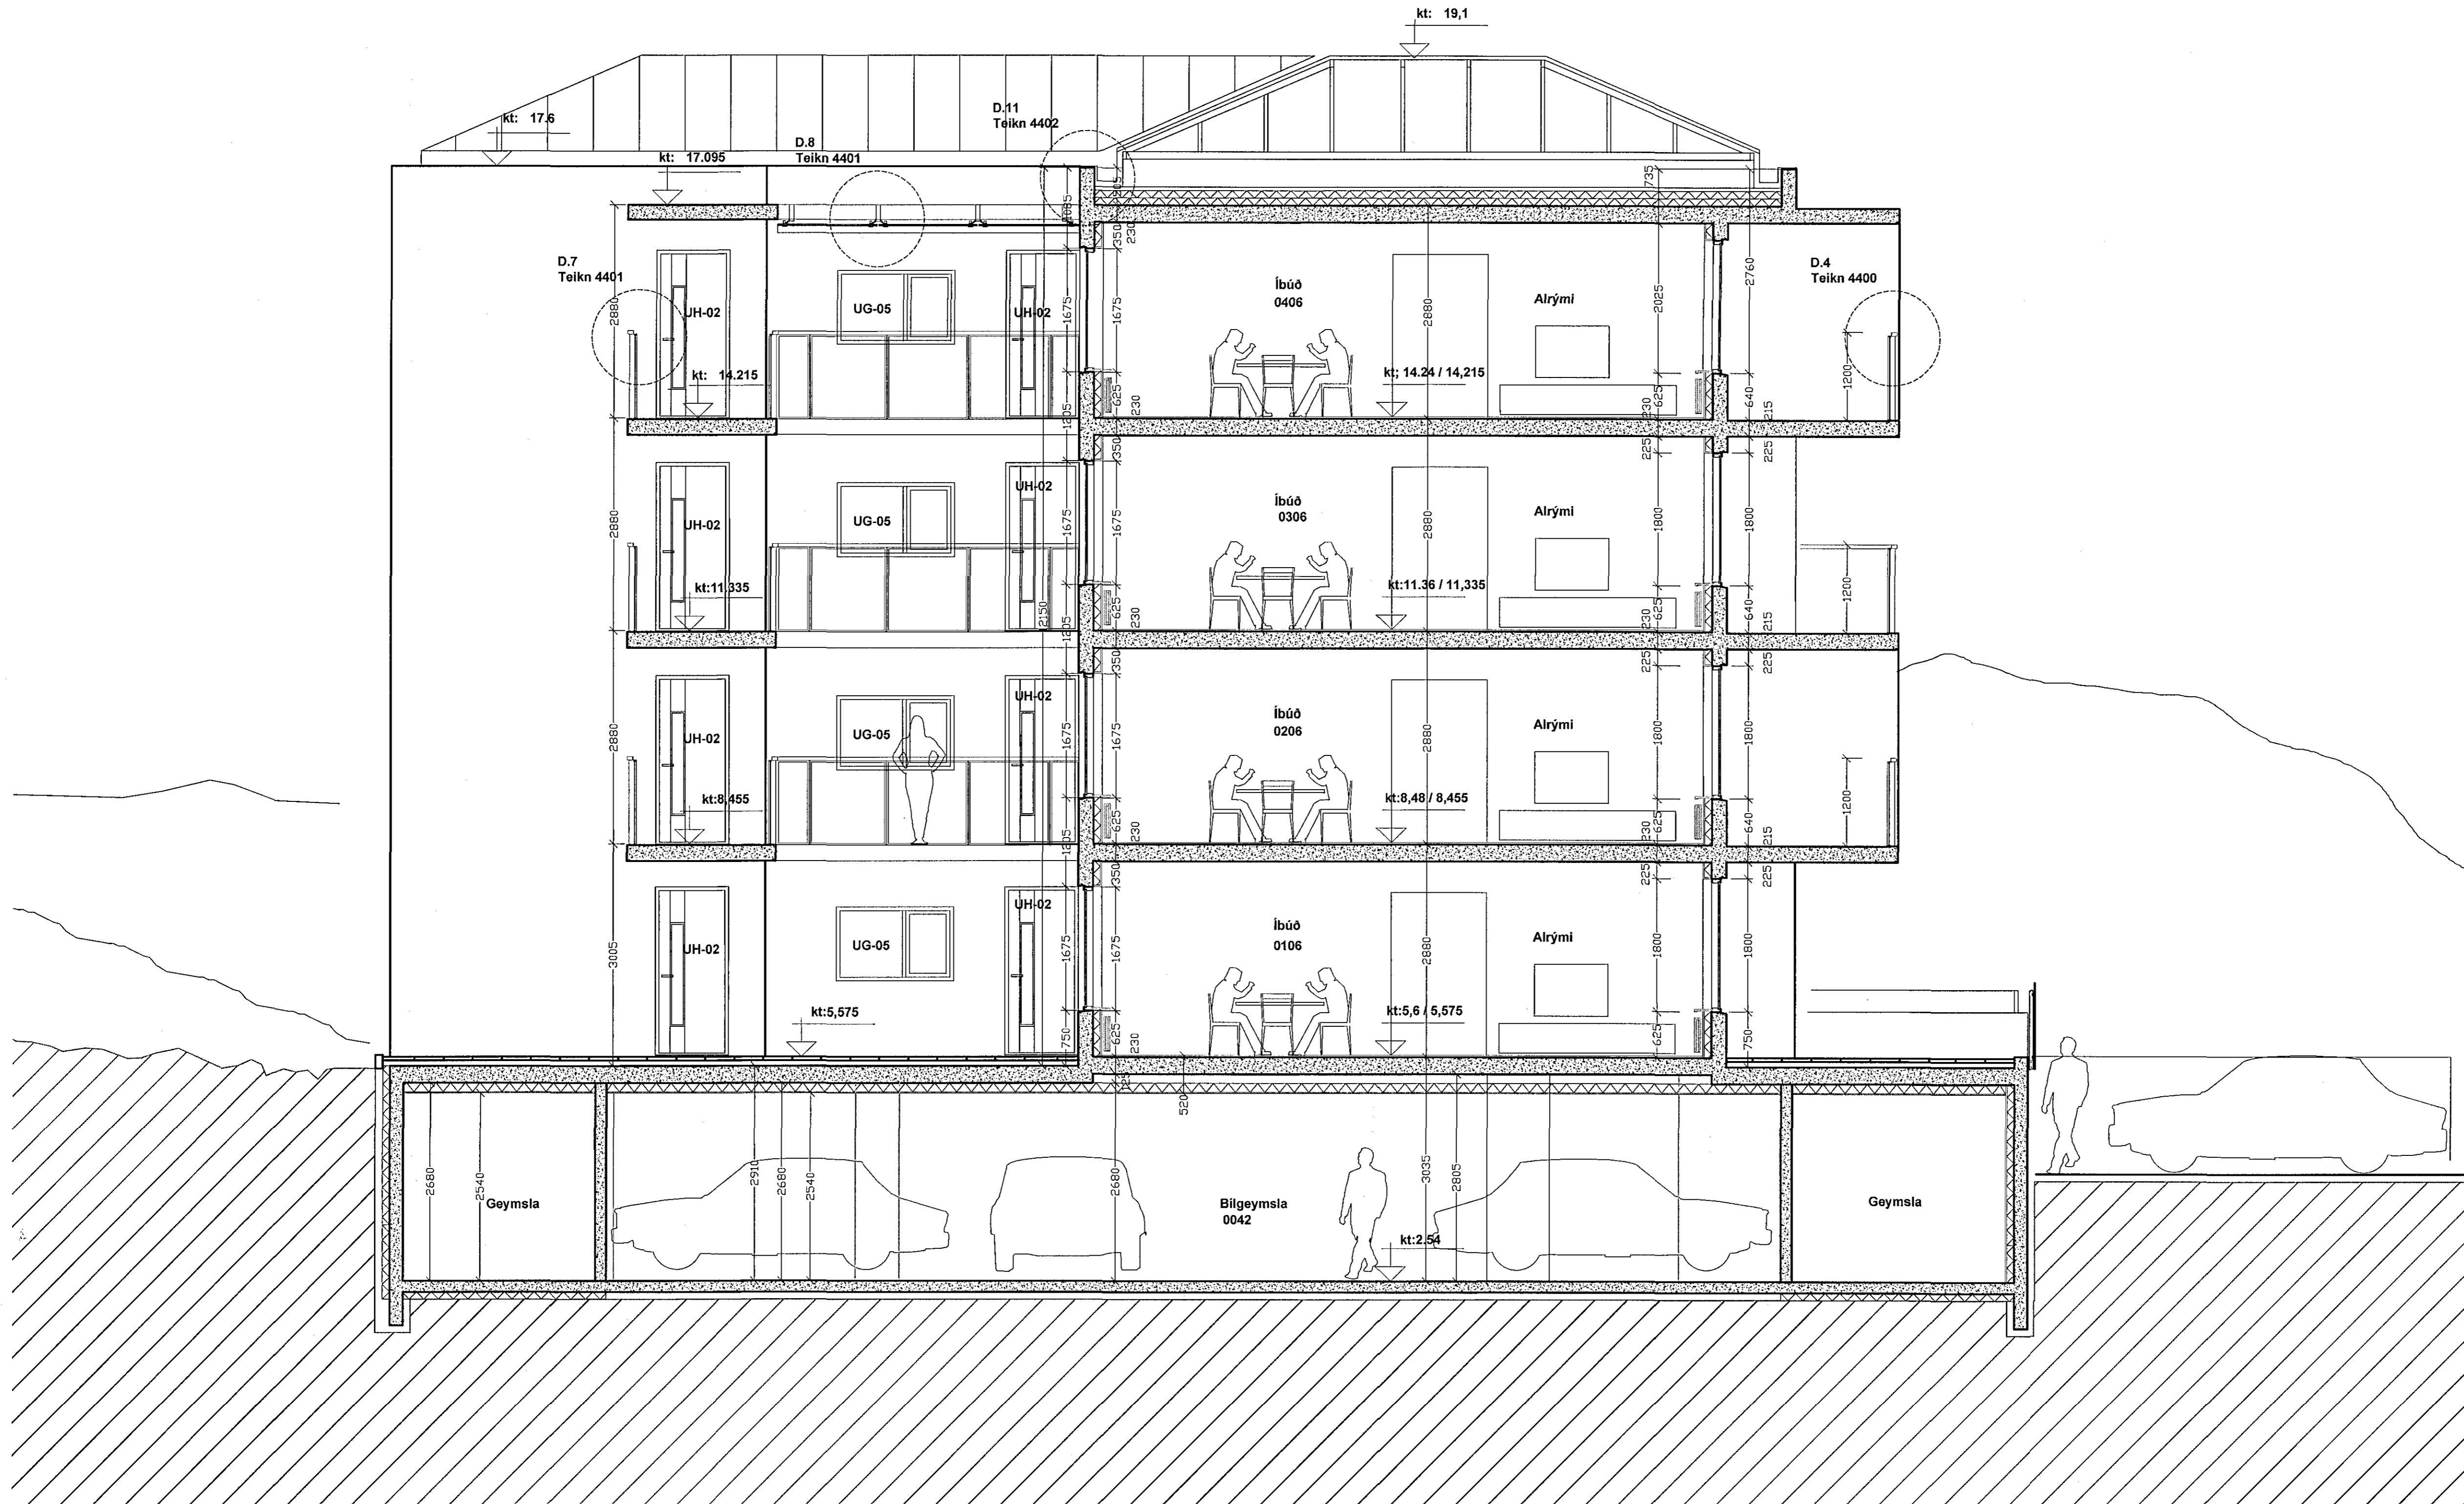

SNEIÐING B-B Mkv 1:50

Lh. Hornsteina arkitekta ehf. Ögumundur Skarphéðinsson, Kt. 2301566149
Útg. Dags. Skýring Br.a.f.

Herjólfsgata 32 og 34
Heimilisfang:
Herjólfsgata 32-34, Hafnarfirði
Vorktogundi:
VINNUTEIKNING
Landnúmer: - 120846 Staðgreinir: - 1400-1-36900340

SNEIÐING B-B
Mælikvæði: - 1:50
Dagsetning: 12.11.2014

hornsteinar
ARKITEKTAR EHF.
VINKUSTOFA - INGÓLFSSSTRÆTI 5 - 101 REYKJAVÍK - Sími: 511-7011
NETFANG: hornsteinar@hornsteinar.is VEFANG: www.hornsteinar.is
HE - A - VT AV 2001
Verkefni Fagsvöð Tegund Mappa Teikn. nr. Útgáfa
HÖNNUNUR ÁSKILUR SÉR ALLAN RÉTT Á TEIKNINGUM - FJÓLFOLDUN ER HÁÐ SKRIFLEGU SAMÞYKKT