



SJÁ TEIKNINGU P 0102 FYRIR FRAMHALD

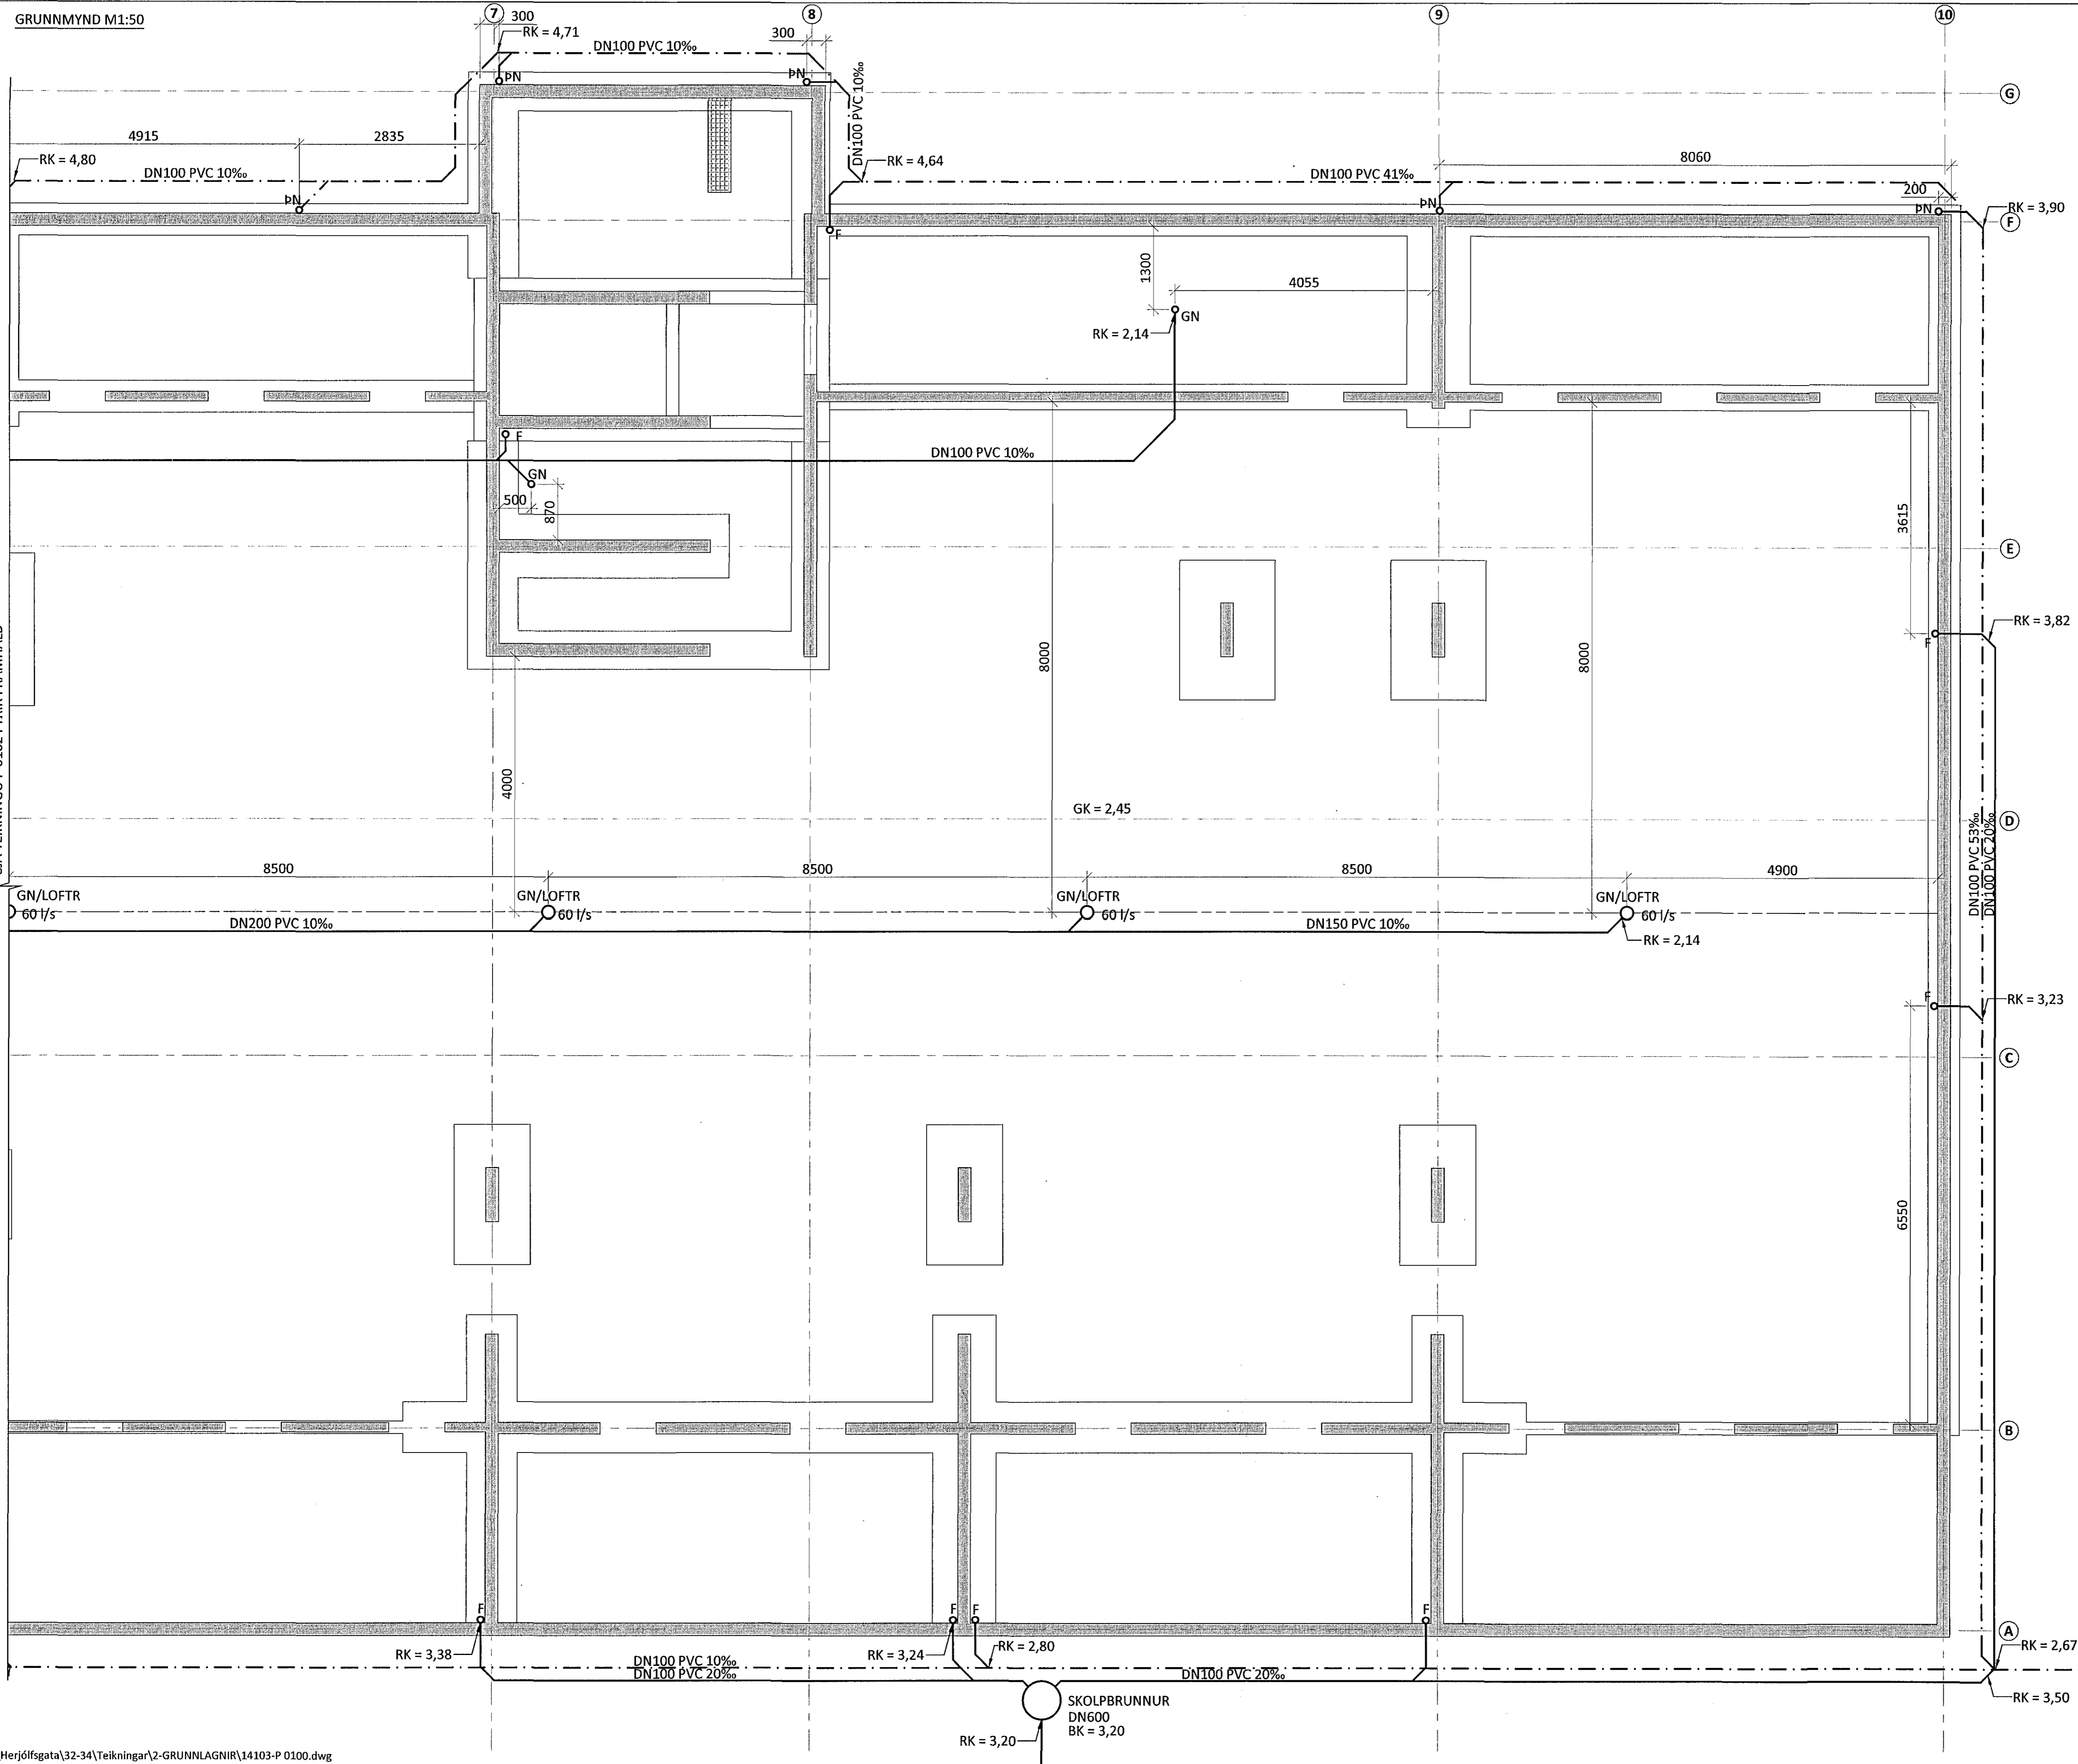

LYKILMYND

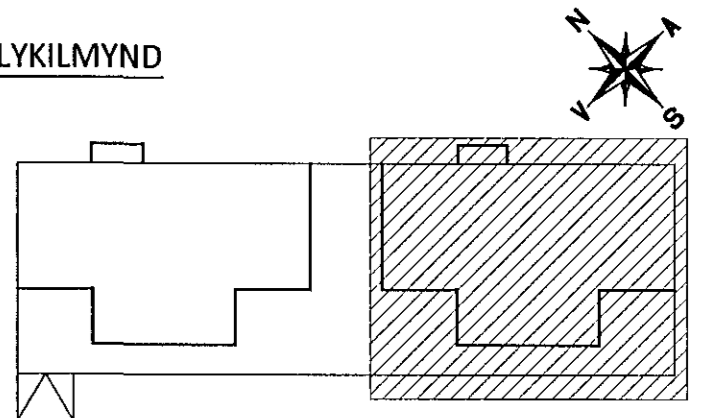

ÁRITUN ADALHÖNNUÐAR: *[Signature]* KT.

ALMENNAR SKÝRINGAR SJÁ TEIKNINGU P 0000

BR.	DAGS.	BREYTING



HERJÓLFGATA 32-34 HAFNARFJÖRÐUR  
FJÖLBÝLISHÚS  
FRÁVEITULAGNIR  
LAGNIR Í GRUNNI  
GRUNNMYND

SAMÞYKKT	KT.	010345-4059	SK.
HÖNNUÐUR	YFIRFARIÐ	DAGS. ÚTG.	DAGS. BREYT.
HPV	hajt@ferill.is	PAG	12.11.14
MKV.	1:50	VERKNR.	14103
		TEIKN. NR.	P 0103
		BREYT.	

Ferill ehf. Mörkin 1 108 Reykjavík Sími: 575 1600 Fax: 575 1601 www.ferill.is